


호남고속선 신영터널-26 (45.086~45.093km, S26)

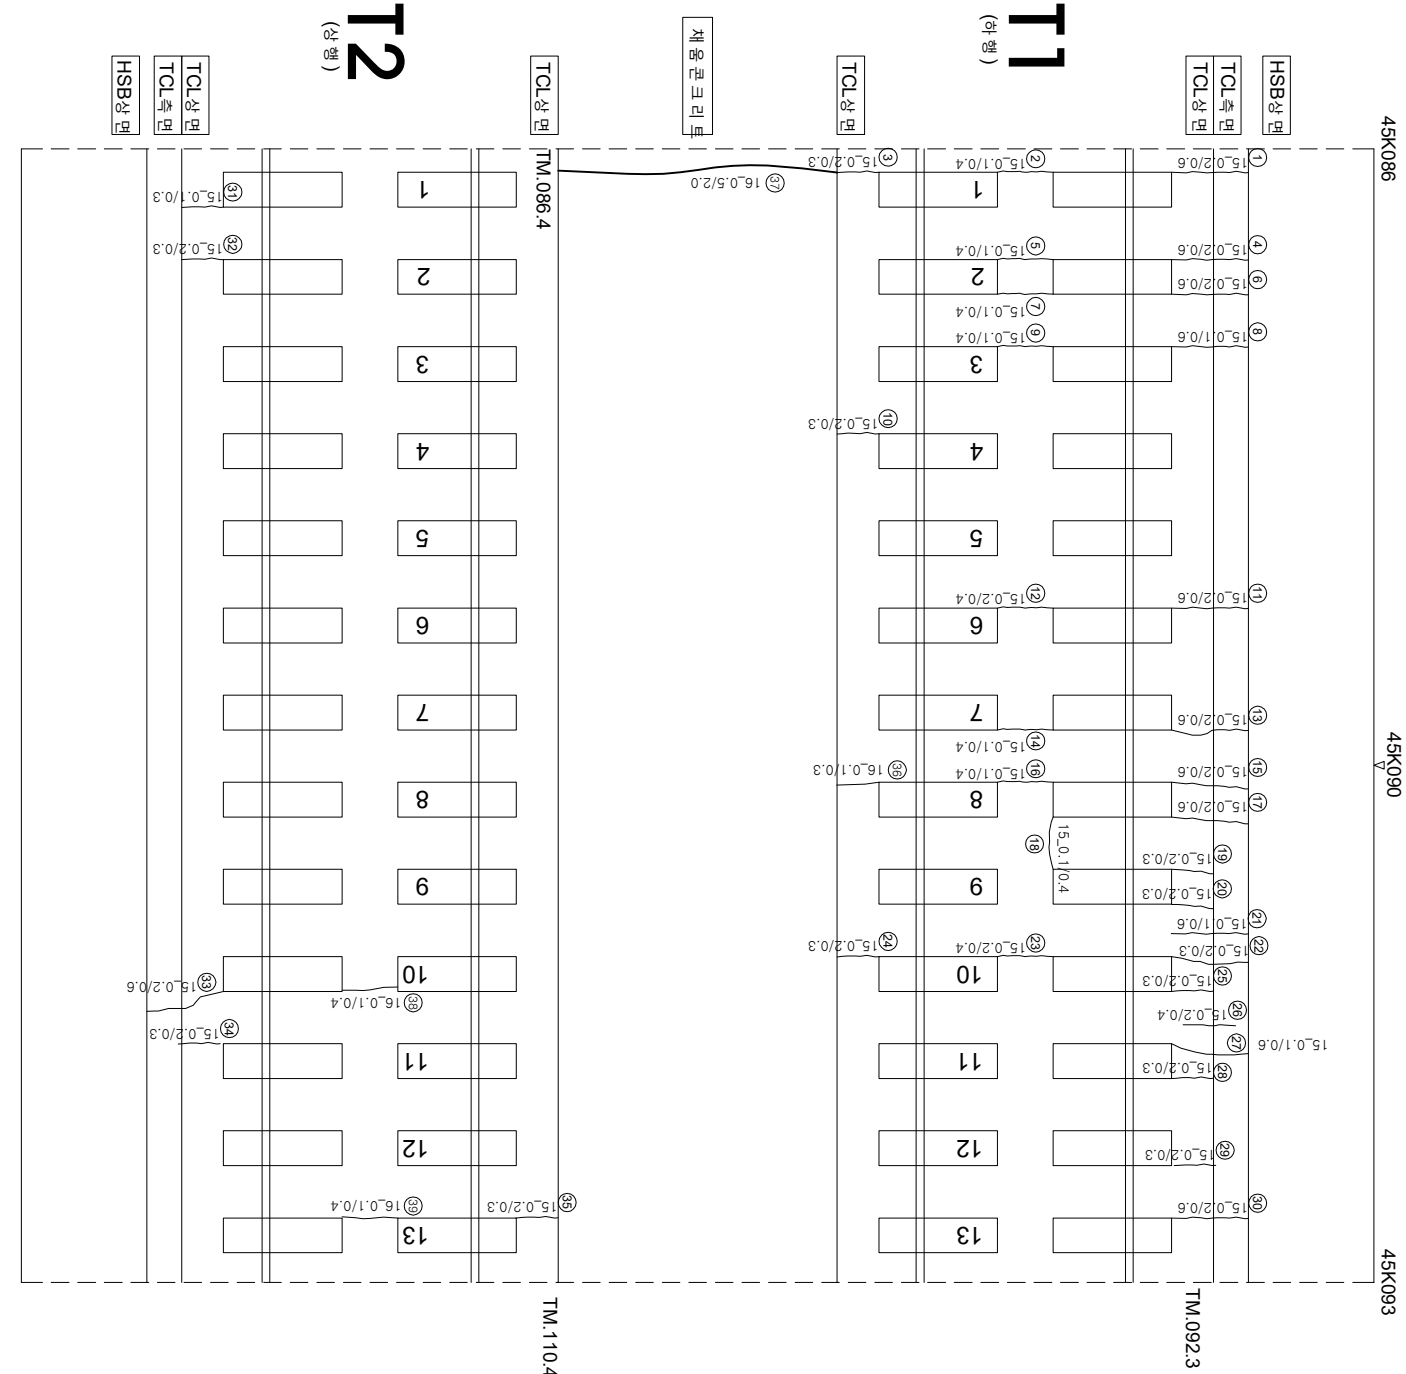

연번	순상	북	면적	비고	연번	순상	북	면적	비고
1	군영	0.2	m		56				
2	군영	0.1	m		57				
3	군영	0.2	m		58				
4	군영	0.2	m		59				
5	군영	0.1	m		60				
6	군영	0.2	m		61				
7	군영	0.1	m		62				
8	군영	0.1	m		63				
9	군영	0.1	m		64				
10	군영	0.2	m		65				
11	군영	0.2	m		66				
12	군영	0.2	m		67				
13	군영	0.2	m		68				
14	군영	0.1	m		69				
15	군영	0.2	m		70				
16	군영	0.1	m		71				
17	군영	0.2	m		72				
18	군영	0.1	m		73				
19	군영	0.2	m		74				
20	군영	0.2	m		75				
21	군영	0.1	m		76				
22	군영	0.2	m		77				
23	군영	0.2	m		78				
24	군영	0.2	m		79				
25	군영	0.2	m		80				
26	군영	0.2	m		81				
27	군영	0.1	m		82				
28	군영	0.2	m		83				
29	군영	0.2	m		84				
30	군영	0.2	m		85				
31	군영	0.1	m		86				
32	군영	0.2	m		87				
33	군영	0.2	m		88				
34	군영	0.2	m		89				
35	군영	0.2	m		90				
36	군영	0.1	m		91				
37	군영	0.5	m		92				
38	군영	0.1	m		93				
39	군영	0.1	m		94				
40					95				
41					96				
42					97				
43					98				
44					99				
45					100				
46					101				
47					102				
48					103				
49					104				
50					105				
51					106				
52					107				
53					108				
54					109				
55					110				