


호남고속선 신영터널_토공노반_16 (45.270~45.280, L=10m)

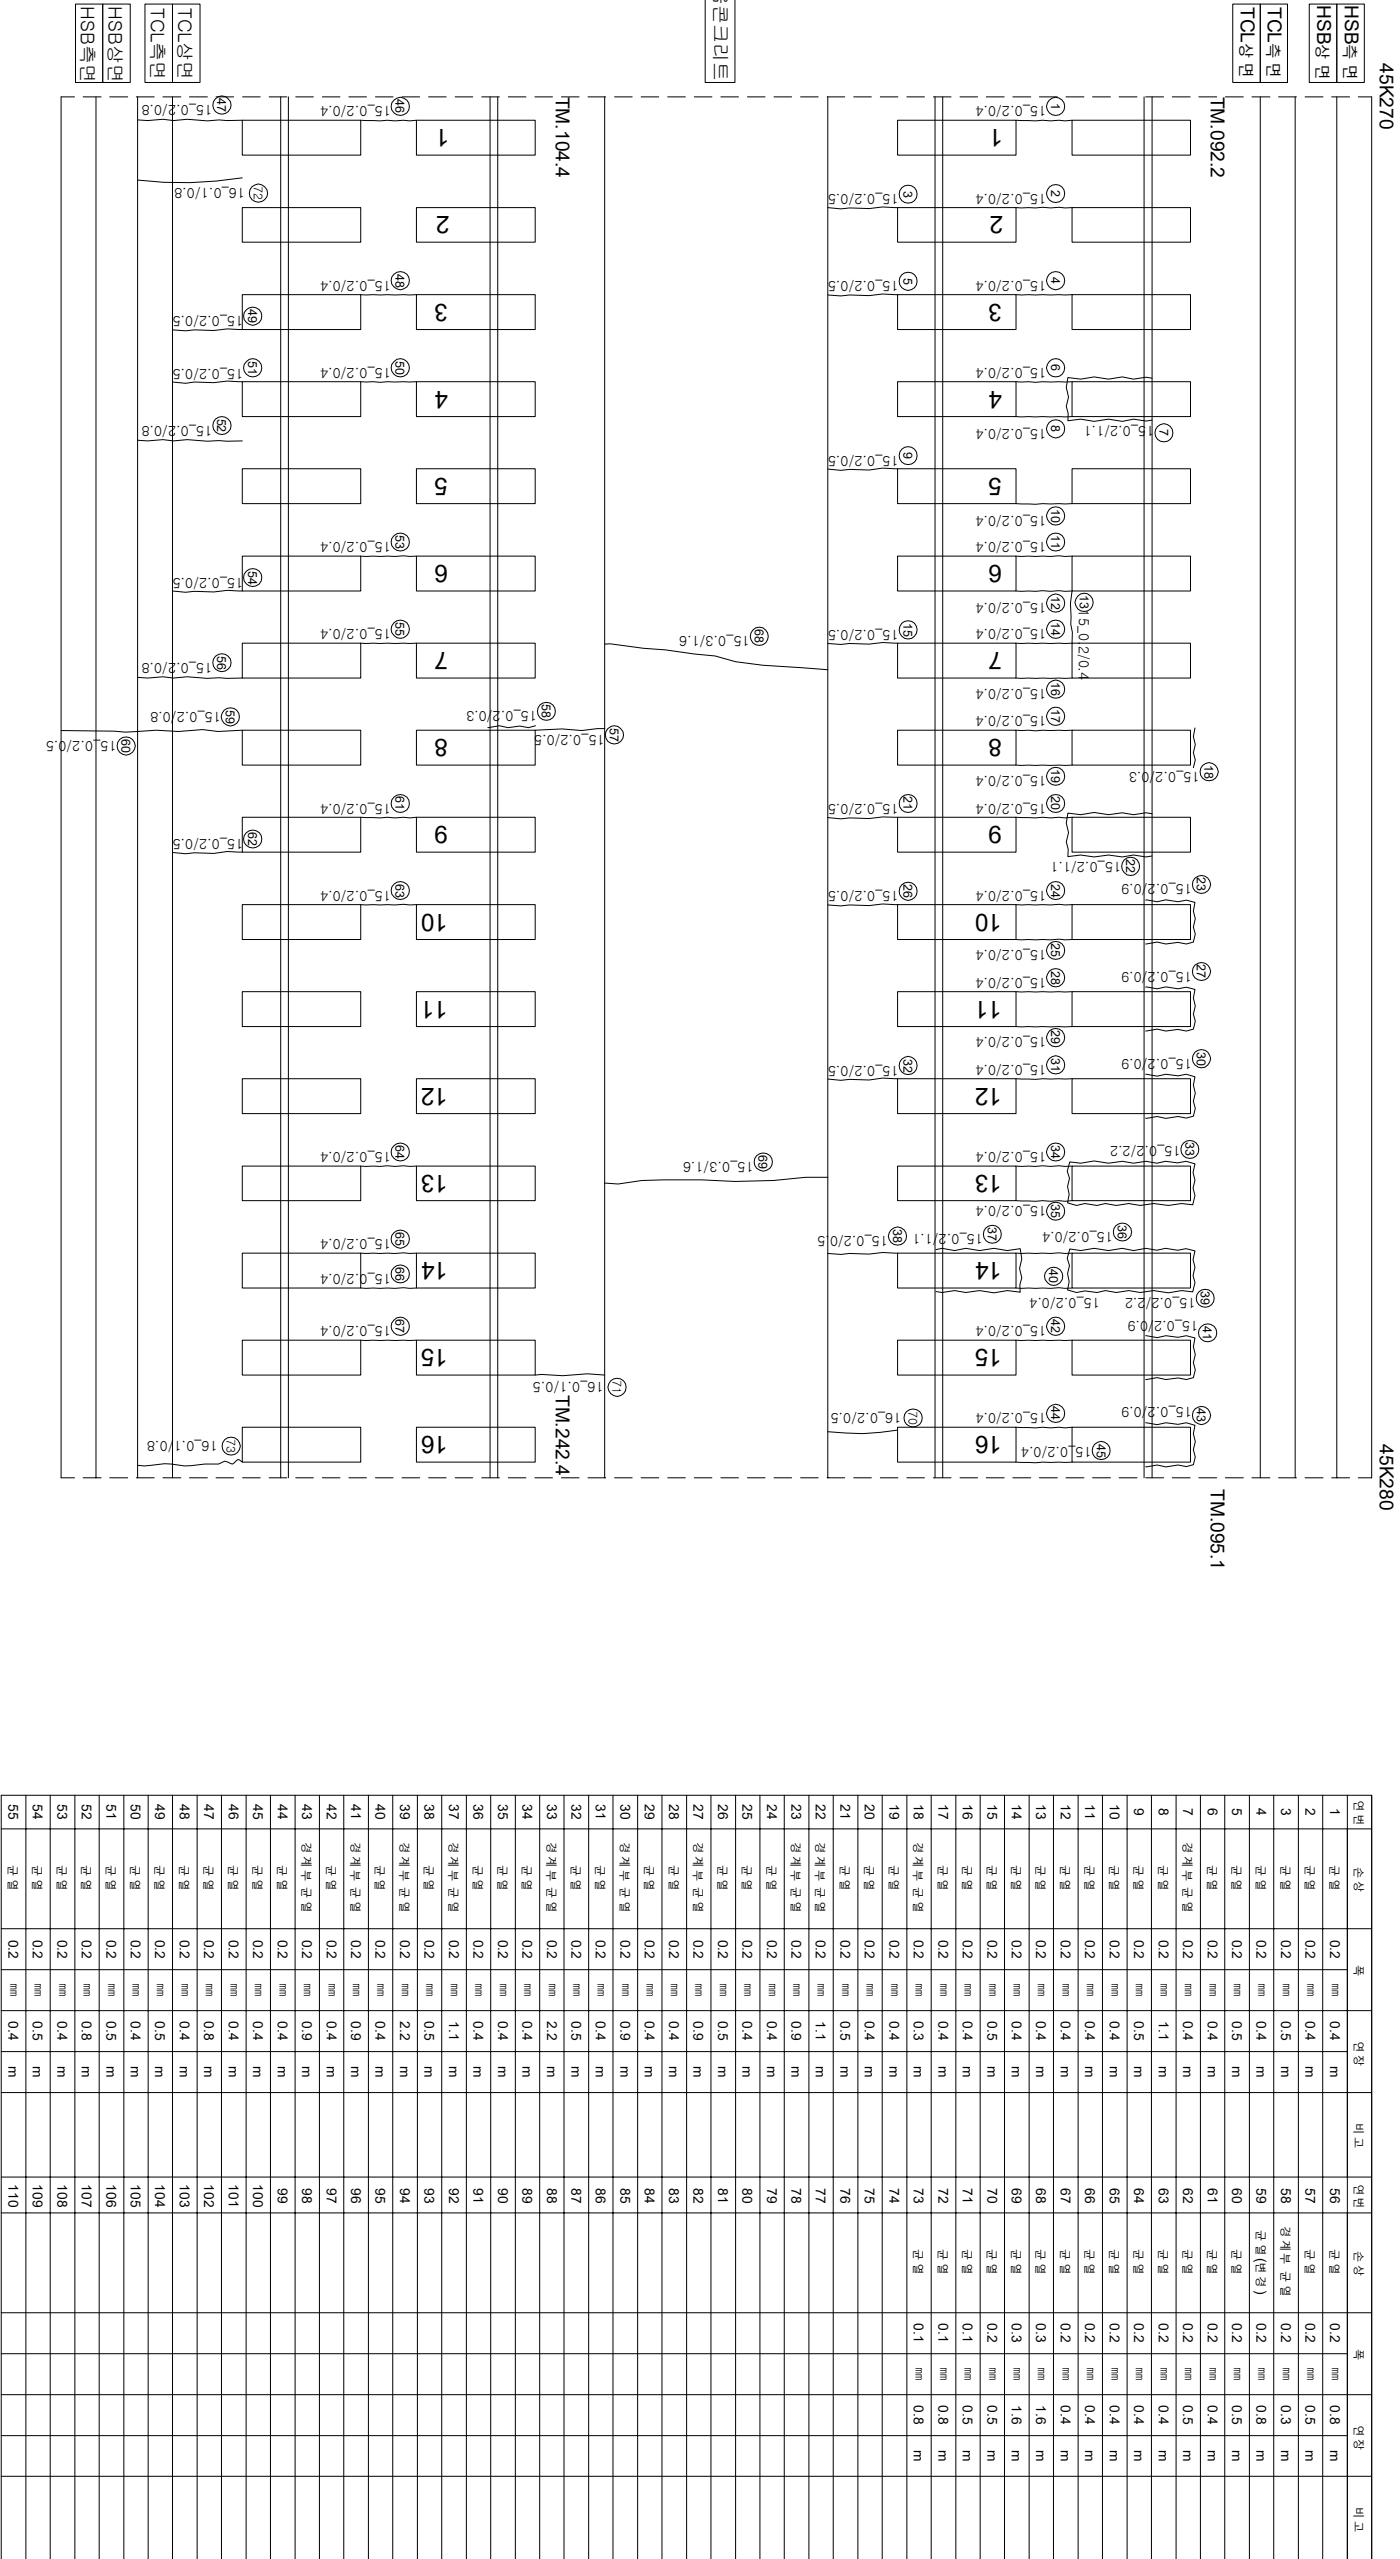

시행		공역명		공역사		관리책임자		작성	
한국철도공사		2017년도 호남고속선 오송-광주송정간 콘크리트케도 점검용역		(주) 한국구조물안전연구원 (주) 한국토목안전연구원 (재) 한국건설품질연구원		이복영		김윤강 김정기	
KORAIL		한국철도공사		KOREA RAILROAD		한국철도공사		한국철도공사	
				</					