


호남고속선 신영터널_토공노반_21 (45.320~45.323, L=3m)

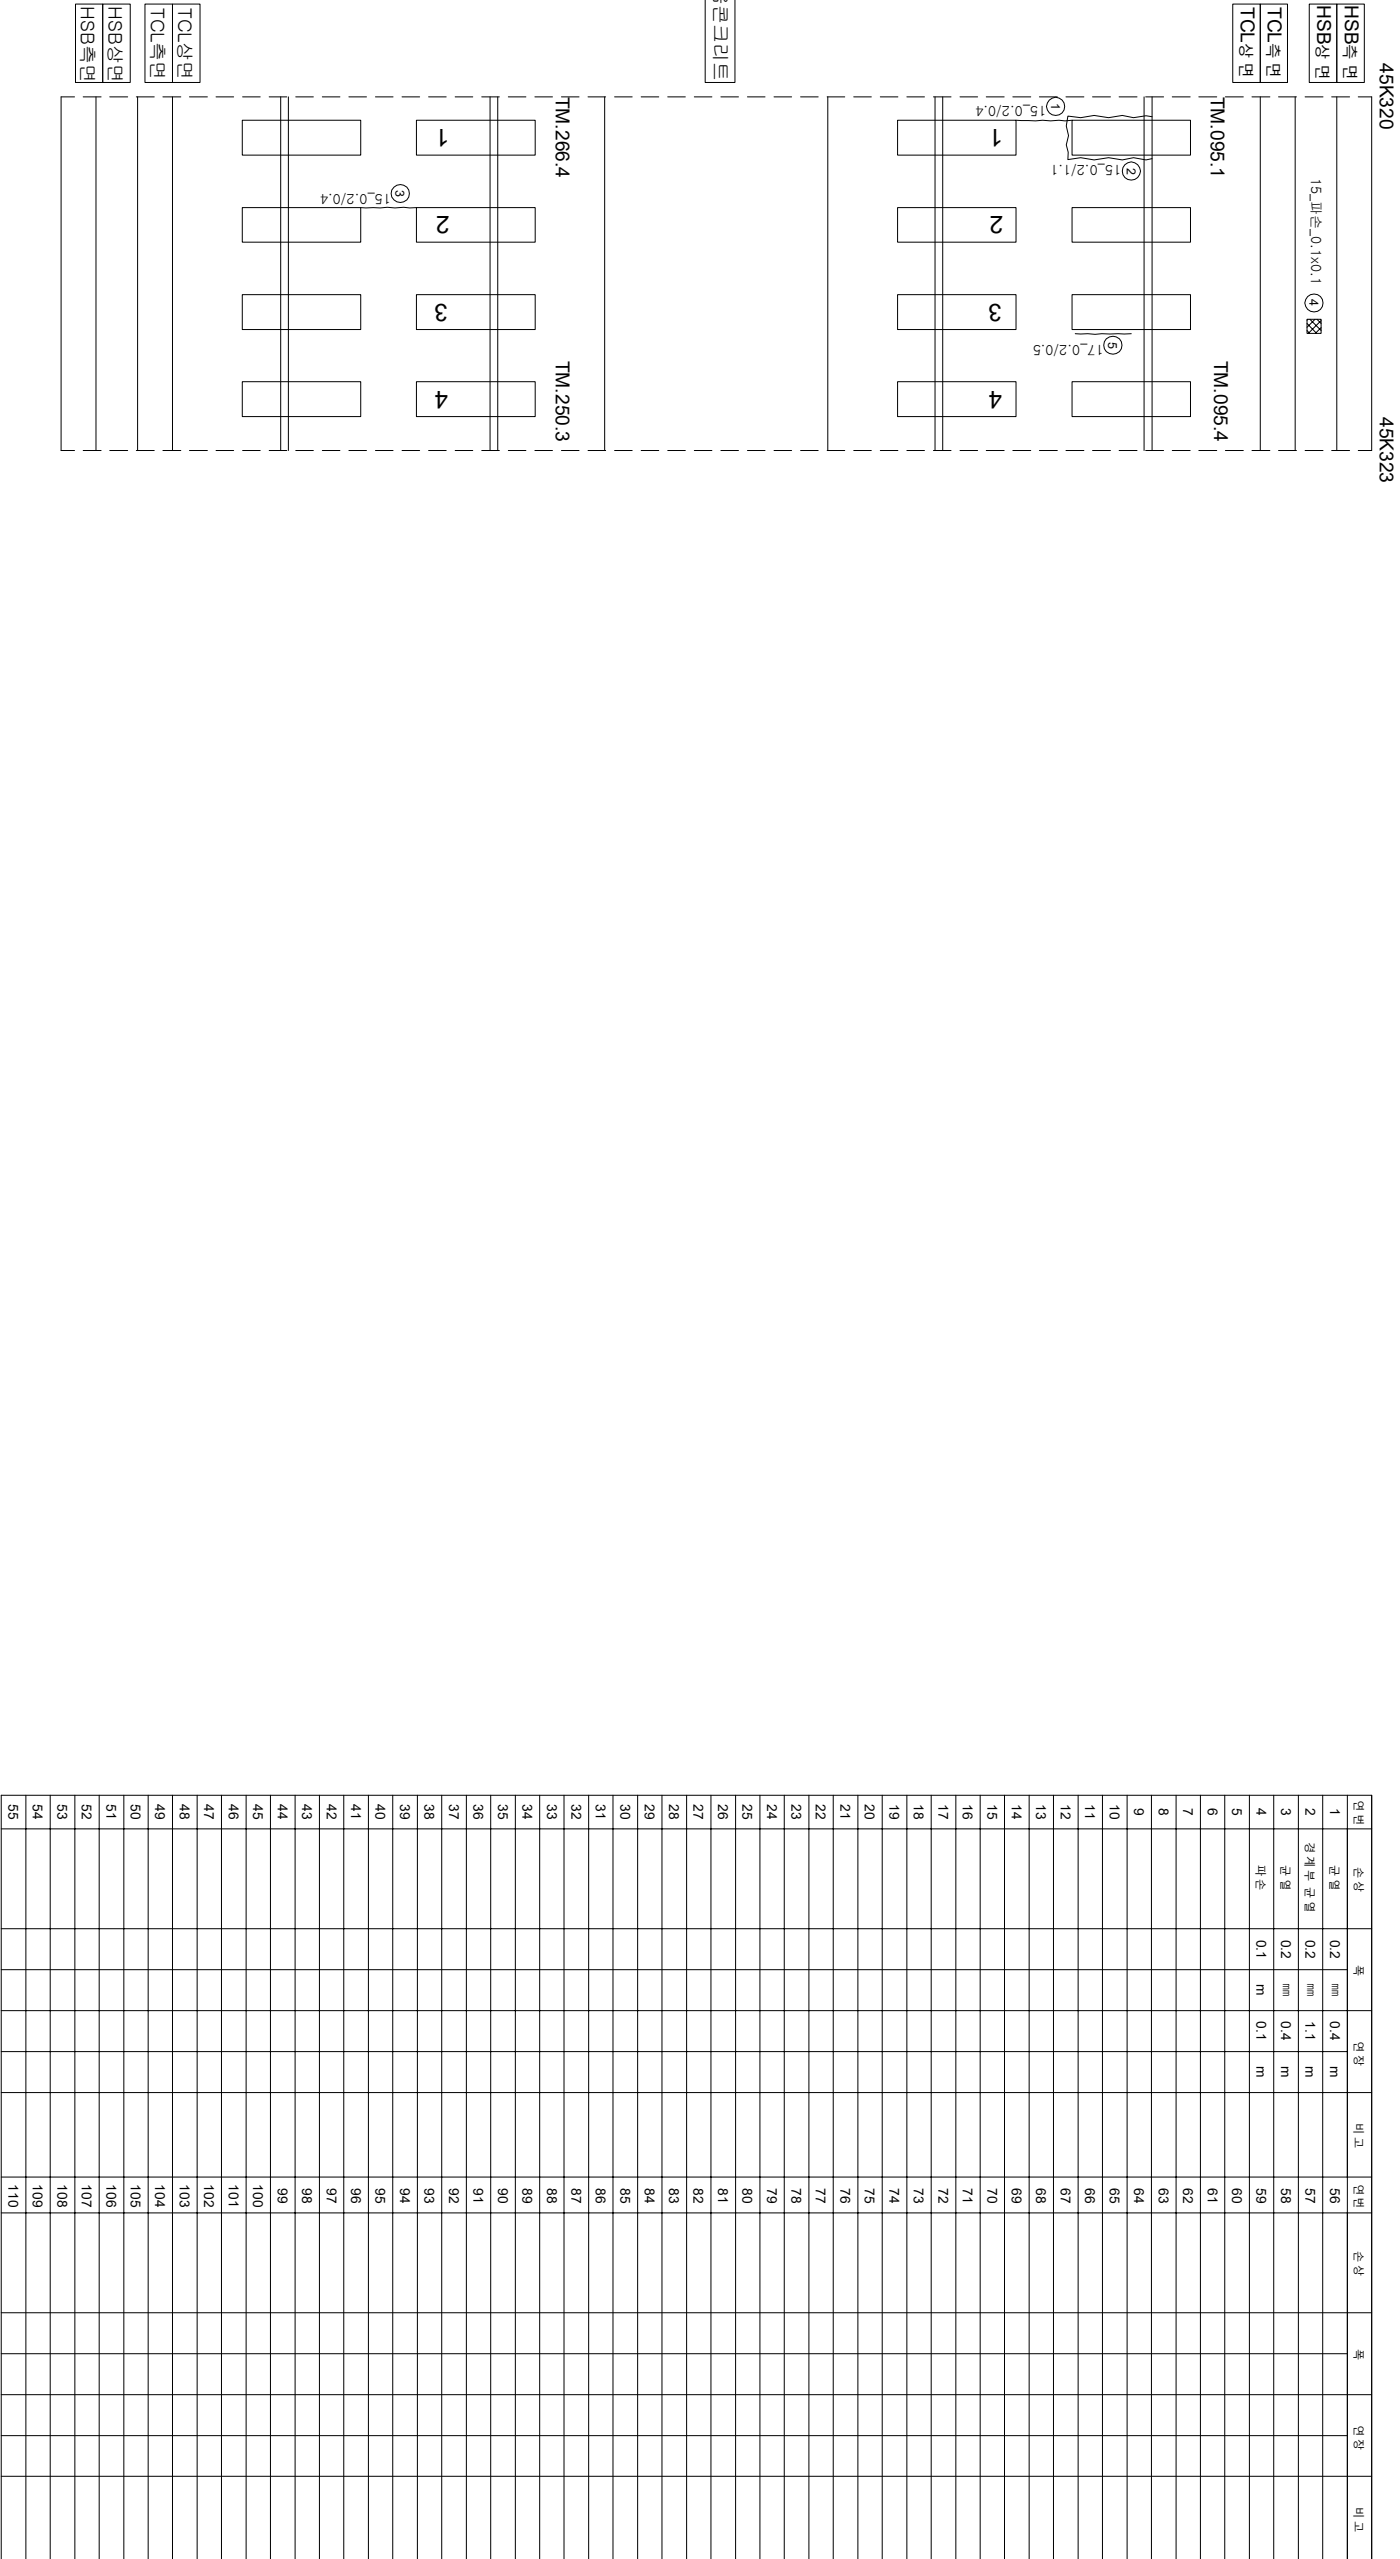

시행		용역명		용역처		작성일자		작성인		검인		첨삭		첨삭인		첨삭일		첨삭내용	
시행		용역명		용역처		작성일자		작성인		검인		첨삭		첨삭인		첨삭일		첨삭내용	
KORAIL 한국철도공사		2017년도 호남고속선 오송-광주송정간 콘크리트케도 점검용역		(주)한국구조물안전연구원 (주)한국토목안전연구원 (재)한국건설품질연구원		이복영		김경기		원		0.220 (0.3mm이하 : 흑색) 0.420 (0.3mm초과 0.5mm이하 : 황색) 0.620 (0.5mm초과 1.0mm이하 : 적색) 1.020 (1.0mm이상 : 분홍색)		원		원		원	
KORAIL 한국철도공사		2017년도 호남고속선 오송-광주송정간 콘크리트케도 점검용역		(주)한국구조물안전연구원 (주)한국토목안전연구원 (재)한국건설품질연구원		이복영		김경기		원		0.220 (0.3mm이하 : 흑색) 0.420 (0.3mm초과 0.5mm이하 : 황색) 0.620 (0.5mm초과 1.0mm이하 : 적색) 1.020 (1.0mm이상 : 분홍색)		원		원		원	