


4 (45.150~45.160, L=10m)

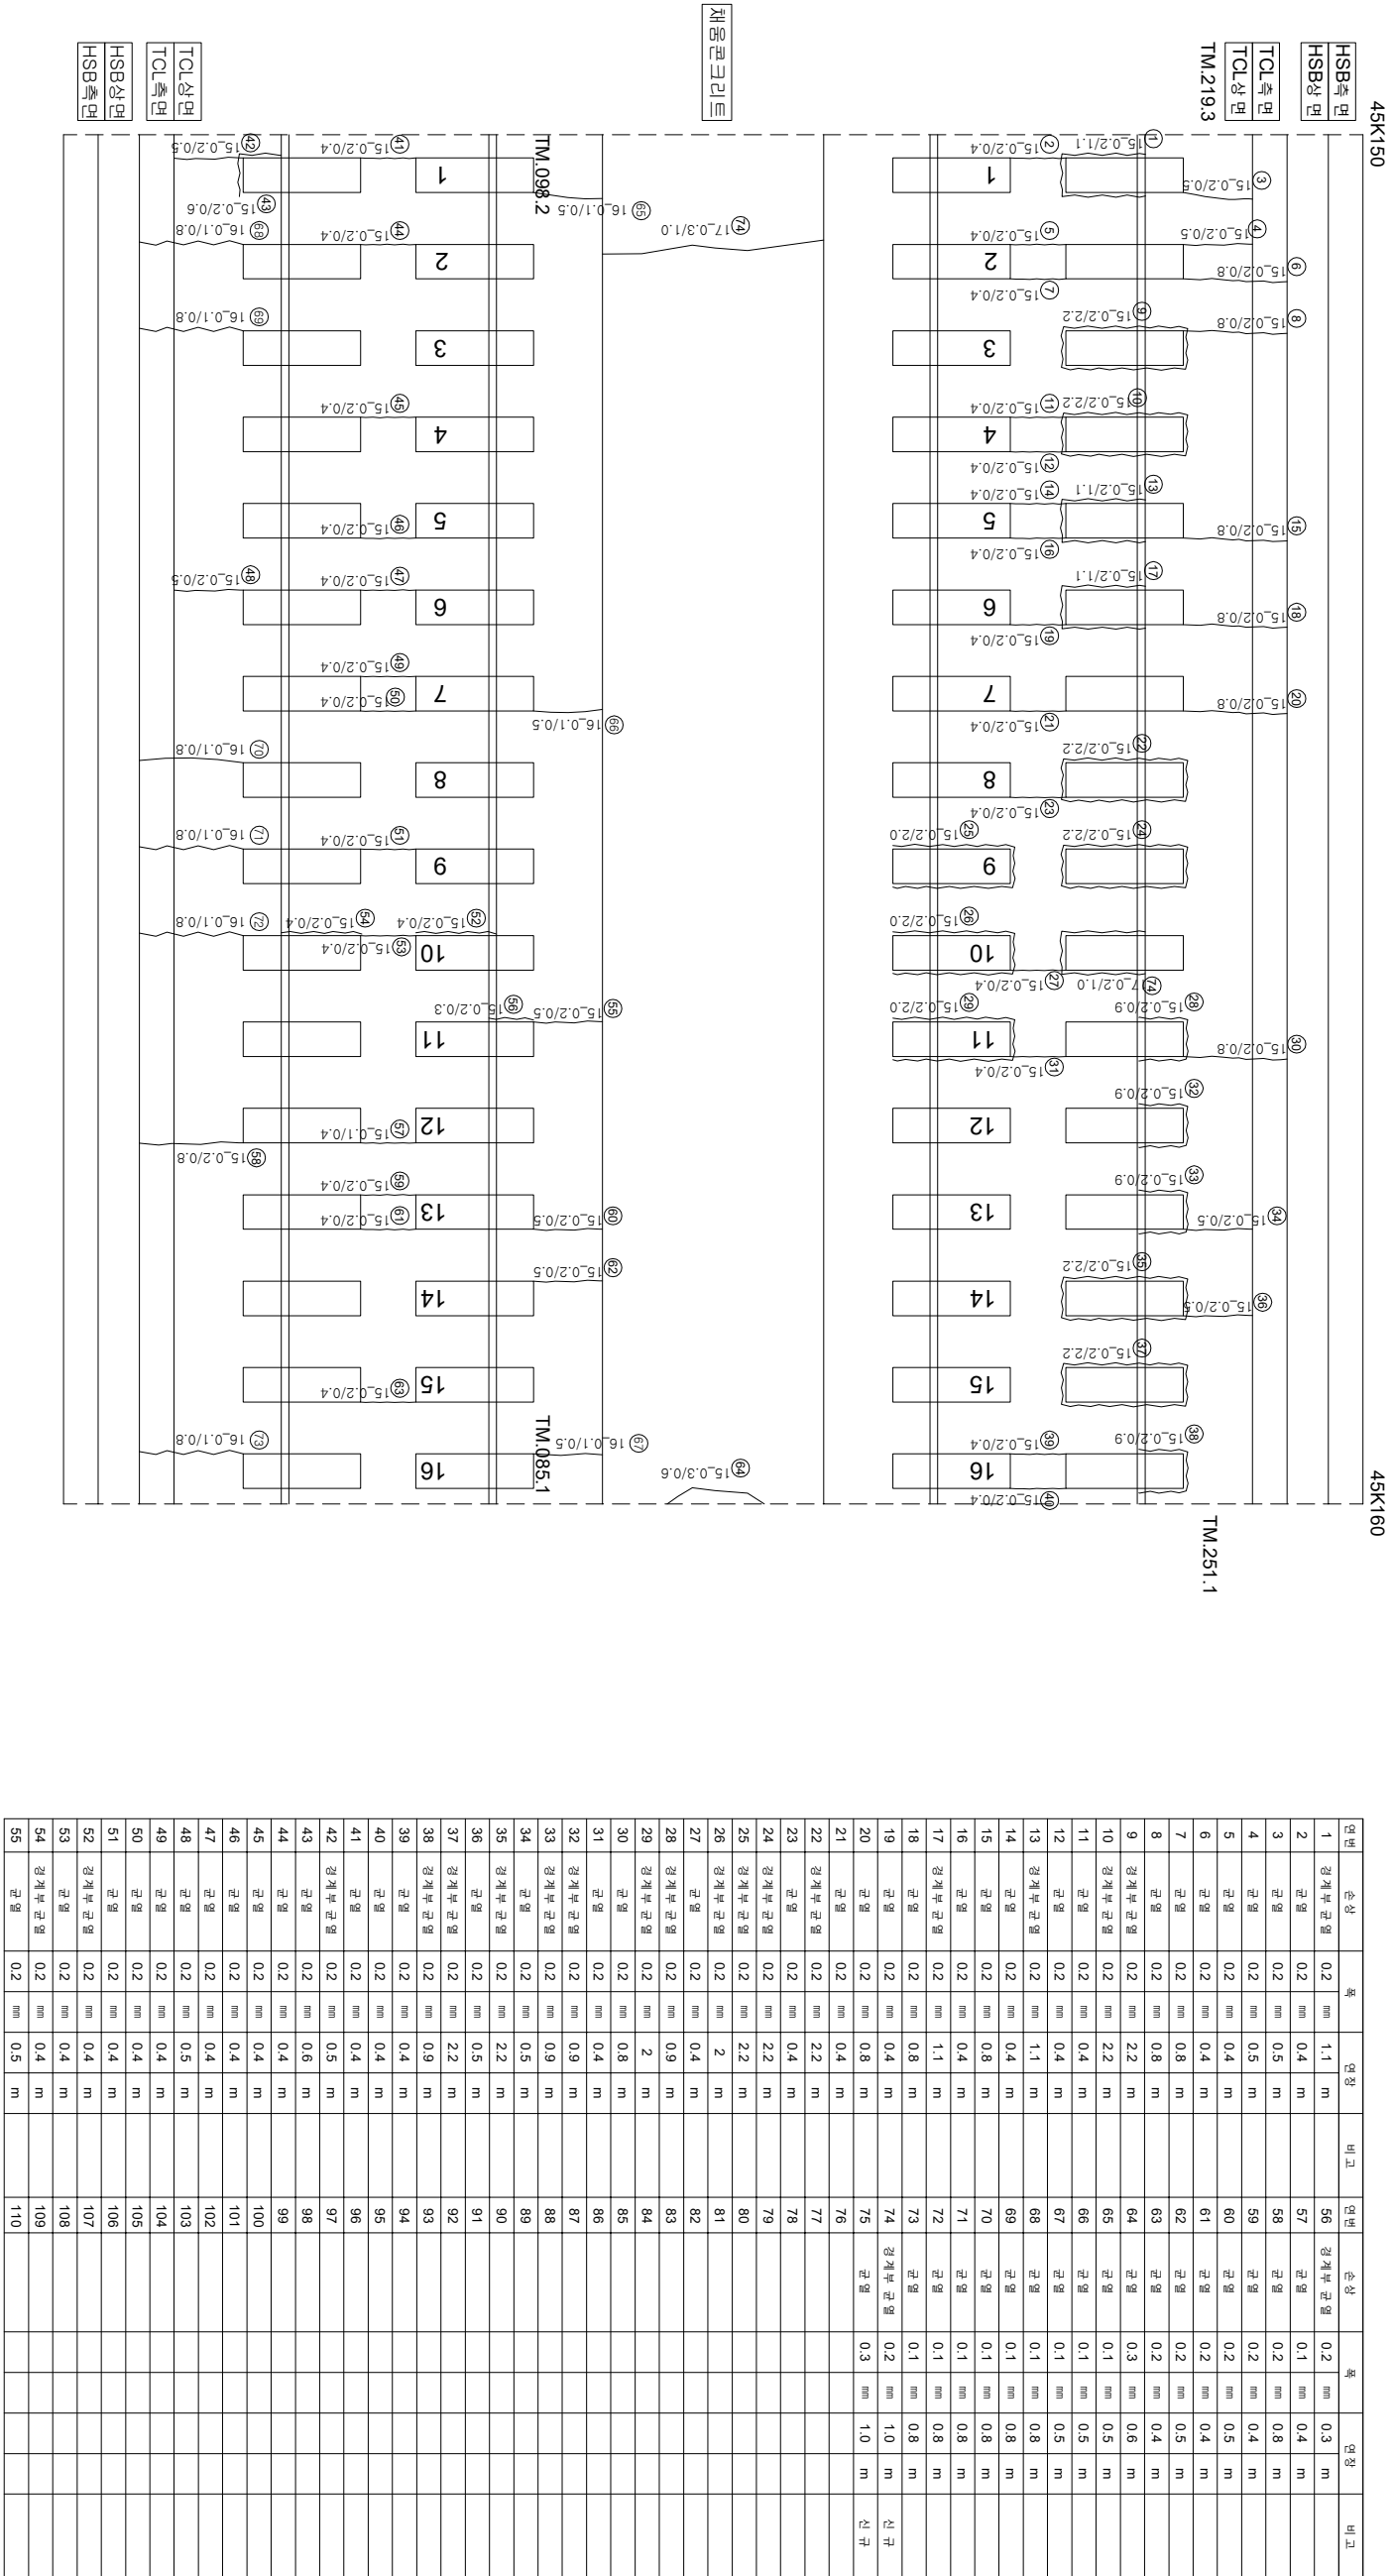

연번	순상	특	연장	비고	연번	순상	특	연장	비고
1	장계부 군열	0.2	1.1 m		56	장계부 군열	0.2	0.3 m	
2	군열	0.2	0.4 m		57	군열	0.1	0.4 m	
3	군열	0.2	0.5 m		58	군열	0.2	0.8 m	
4	군열	0.2	0.5 m		59	군열	0.2	0.4 m	
5	군열	0.2	0.4 m		60	군열	0.2	0.5 m	
6	군열	0.2	0.4 m		61	군열	0.2	0.4 m	
7	군열	0.2	0.8 m		62	군열	0.2	0.5 m	
8	군열	0.2	0.8 m		63	군열	0.3	0.4 m	
9	장계부 군열	0.2	2.2 m		64	군열	0.1	0.6 m	
10	장계부 군열	0.2	2.2 m		65	군열	0.1	0.5 m	
11	군열	0.2	0.4 m		66	군열	0.1	0.5 m	
12	군열	0.2	0.4 m		67	군열	0.1	0.5 m	
13	장계부 군열	0.2	1.1 m		68	군열	0.1	0.8 m	
14	군열	0.2	0.4 m		69	군열	0.1	0.8 m	
15	군열	0.2	0.4 m		70	군열	0.1	0.8 m	
16	군열	0.2	0.8 m		71	군열	0.1	0.8 m	
17	장계부 군열	0.2	1.1 m		72	군열	0.1	0.8 m	
18	군열	0.2	0.8 m		73	군열	0.1	0.8 m	
19	군열	0.2	0.4 m		74	장계부 군열	0.2	1.0 m	신규
20	군열	0.2	0.8 m		75	군열	0.3	1.0 m	신규
21	군열	0.2	0.4 m		76				
22	장계부 군열	0.2	2.2 m		77				
23	군열	0.2	0.4 m		78				
24	장계부 군열	0.2	2.2 m		79				
25	장계부 군열	0.2	2.2 m		80				
26	장계부 군열	0.2	2 m		81				
27	군열	0.2	0.4 m		82				
28	장계부 군열	0.2	0.9 m		83				
29	장계부 군열	0.2	2 m		84				
30	군열	0.2	0.8 m		85				
31	군열	0.2	0.4 m		86				
32	장계부 군열	0.2	0.9 m		87				
33	장계부 군열	0.2	0.9 m		88				
34	군열	0.2	0.5 m		89				
35	장계부 군열	0.2	2.2 m		90				
36	군열	0.2	0.5 m		91				
37	장계부 군열	0.2	2.2 m		92				
38	장계부 군열	0.2	0.9 m		93				
39	군열	0.2	0.4 m		94				
40	군열	0.2	0.4 m		95				
41	군열	0.2	0.4 m		96				
42	장계부 군열	0.2	0.5 m		97				
43	군열	0.2	0.6 m		98				
44	군열	0.2	0.4 m		99				
45	군열	0.2	0.4 m		100				
46	군열	0.2	0.4 m		101				
47	군열	0.2	0.4 m		102				
48	군열	0.2	0.5 m		103				
49	군열	0.2	0.4 m		104				
50	군열	0.2	0.4 m		105				
51	군열	0.2	0.4 m		106				
52	장계부 군열	0.2	0.4 m		107				
53	군열	0.2	0.4 m		108				
54	장계부 군열	0.2	0.4 m		109				
55	군열	0.2	0.5 m		110				

아
호

(와
호)

2 (앞쪽)
(0주)

(유아)