


9 (45.200~45.210, L=10m)

45K200


45K210

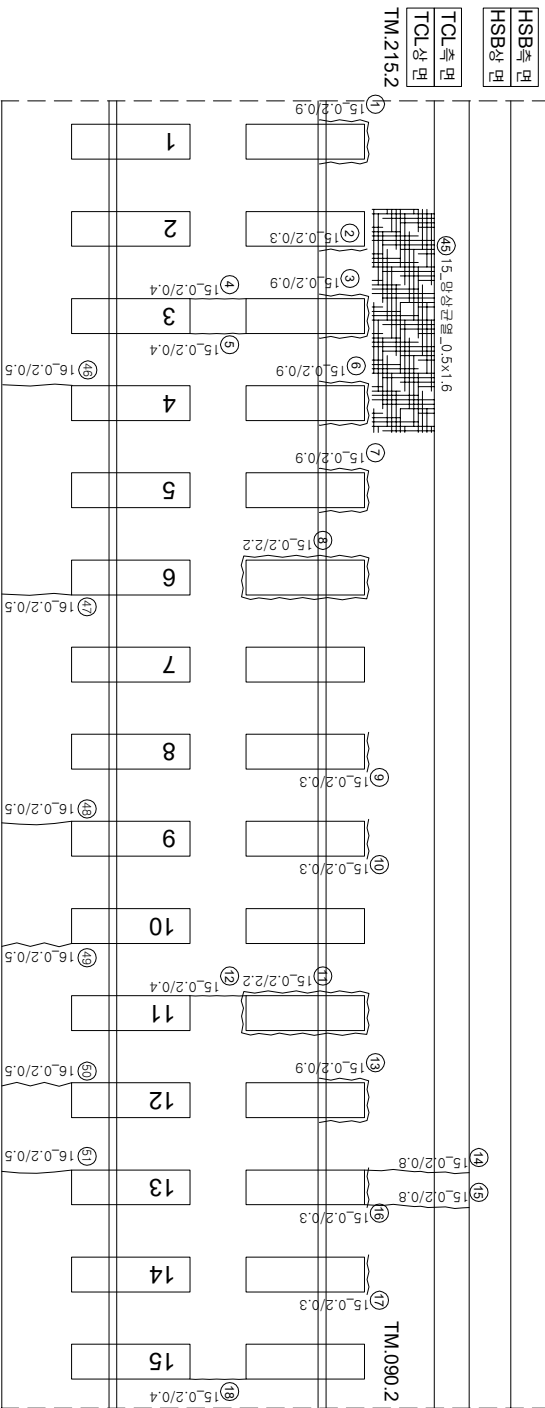

아
호

(하안포)

채움콘크리트

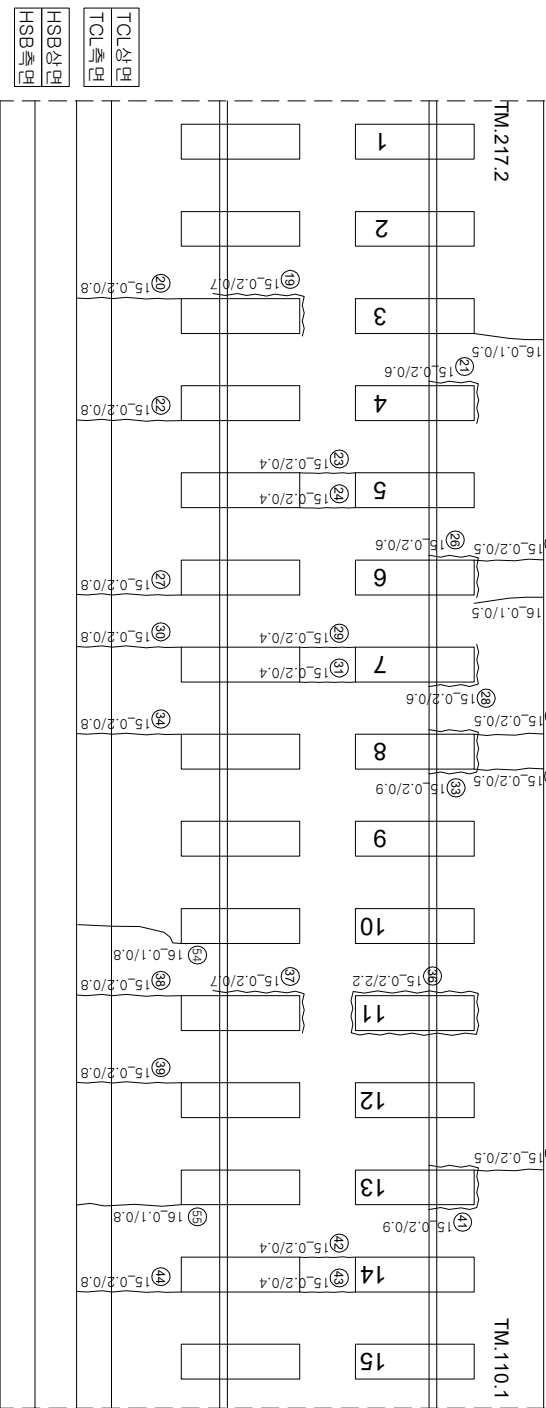

12 (주)오원

(유아)

연번	순상	폭	연장	비고	연번	순상	폭	연장	비고
1	강계부 군열	0.2	0.9	m	56				
2	강계부 군열	0.2	0.3	m	57				
3	강계부 군열	0.2	0.9	m	58				
4	군열	0.2	0.4	m	59				
5	군열	0.2	0.4	m	60				
6	강계부 군열	0.2	0.9	m	61				
7	강계부 군열	0.2	0.9	m	62				
8	강계부 군열	0.2	2.2	m	63				
9	강계부 군열	0.2	0.3	m	64				
10	강계부 군열	0.2	0.3	m	65				
11	강계부 군열	0.2	2.2	m	66				
12	군열	0.2	0.4	m	67				
13	강계부 군열	0.2	0.9	m	68				
14	군열	0.2	0.8	m	69				
15	군열	0.2	0.8	m	70				
16	강계부 군열	0.2	0.3	m	71				
17	강계부 군열	0.2	0.3	m	72				
18	군열	0.2	0.4	m	73				
19	강계부 군열	0.2	0.7	m	74				
20	군열	0.2	0.8	m	75				
21	강계부 군열	0.2	0.6	m	76				
22	군열	0.2	0.8	m	77				
23	군열	0.2	0.4	m	78				
24	군열	0.2	0.4	m	79				
25	군열	0.2	0.5	m	80				
26	강계부 군열	0.2	0.6	m	81				
27	군열	0.2	0.8	m	82				
28	강계부 군열	0.2	0.6	m	83				
29	군열	0.2	0.4	m	84				
30	군열	0.2	0.8	m	85				
31	군열	0.2	0.4	m	86				
32	군열	0.2	0.5	m	87				
33	군열	0.2	0.9	m	88				
34	군열	0.2	0.8	m	89				
35	군열	0.2	0.5	m	90				
36	강계부 군열	0.2	2.2	m	91				
37	강계부 군열	0.2	0.7	m	92				
38	군열	0.2	0.8	m	93				
39	군열	0.2	0.8	m	94				
40	군열	0.2	0.5	m	95				
41	강계부 군열	0.2	0.9	m	96				
42	군열	0.2	0.4	m	97				
43	군열	0.2	0.4	m	98				
44	군열	0.2	0.8	m	99				
45	명상군열	0.5	1.6	m	100				
46	군열	0.2	0.5	m	101				
47	군열	0.2	0.5	m	102				
48	군열	0.2	0.5	m	103				
49	군열	0.2	0.5	m	104				
50	군열	0.2	0.5	m	105				
51	군열	0.2	0.5	m	106				
52	군열	0.1	0.5	m	107				
53	군열	0.1	0.5	m	108				
54	군열	0.1	0.8	m	109				
55	군열	0.1	0.8	m	110				

시	행	사	종	역	사	구간		
						구간 이름	구간 거리	
KORAIL KOREA RAILROAD	한국철도공사	2017년도 호남고속선 오송-광주승정간 코크리트케도 점검용역	(주) 한국구조물안전연구원 (주) 한국도로안전연구원 (재) 한국건설품질연구원	이북영	간원강 김경기 윤석기	0.2220 (0.300이하 : 열박)	점무도상반리	채로반리
						0.4820 (0.300초과 0.500이하 : 광박)	양상	철킨노출
						0.6920 (0.500초과 1.000미만 : 적박)	반리, 반리, 파손	누수수은부
						1.0220 (1.000이상 : 불충분)	변태	시공이음반리, 불충분
						양영		