


호남고속선 노티터널-14(45.454~45.464km, S14)

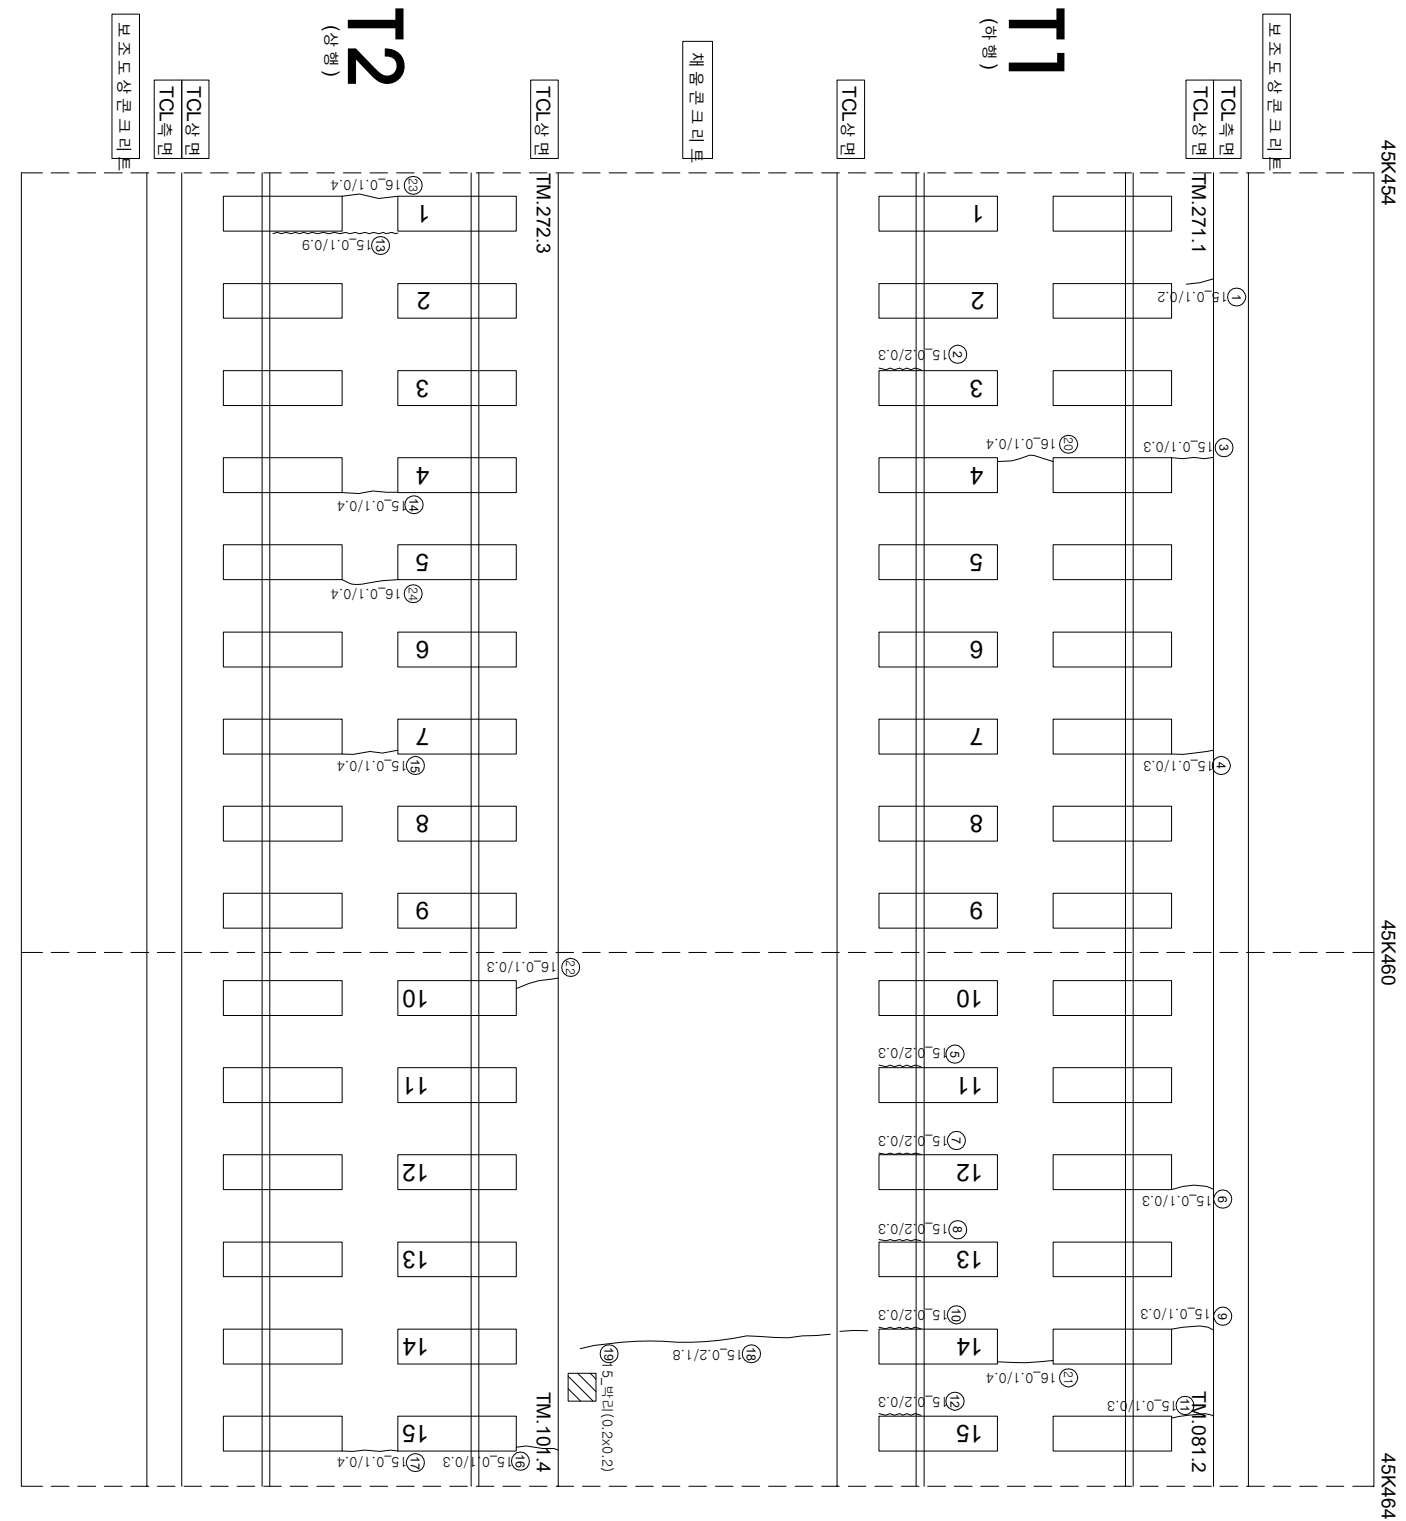

연번	순차	폭	연장	비고	연번	순차	폭	연장	비고
1	균열	0.1	0.2	m	56				
2	강재부 균열	0.2	0.3	m	57				
3	균열	0.1	0.3	m	58				
4	균열	0.1	0.3	m	59				
5	강재부 균열	0.2	0.3	m	60				
6	균열	0.1	0.3	m	61				
7	강재부 균열	0.2	0.3	m	62				
8	강재부 균열	0.2	0.3	m	63				
9	균열	0.1	0.3	m	64				
10	강재부 균열	0.2	0.3	m	65				
11	균열	0.1	0.3	m	66				
12	강재부 균열	0.2	0.3	m	67				
13	강재부 균열	0.1	0.9	m	68				
14	균열	0.1	0.4	m	69				
15	균열	0.1	0.4	m	70				
16	균열	0.1	0.3	m	71				
17	균열	0.1	0.4	m	72				
18	균열	0.2	1.8	m	73				
19	벽리	0.2	0.2	m	74				
20	균열	0.1	0.4	m	75				
21	균열	0.1	0.4	m	76				
22	균열	0.1	0.3	m	77				
23	균열	0.1	0.4	m	78				
24	균열	0.1	0.4	m	79				
25					80				
26					81				
27					82				
55					110				