


호남고속선 노티터널_17(45.484~45.494km, S17)

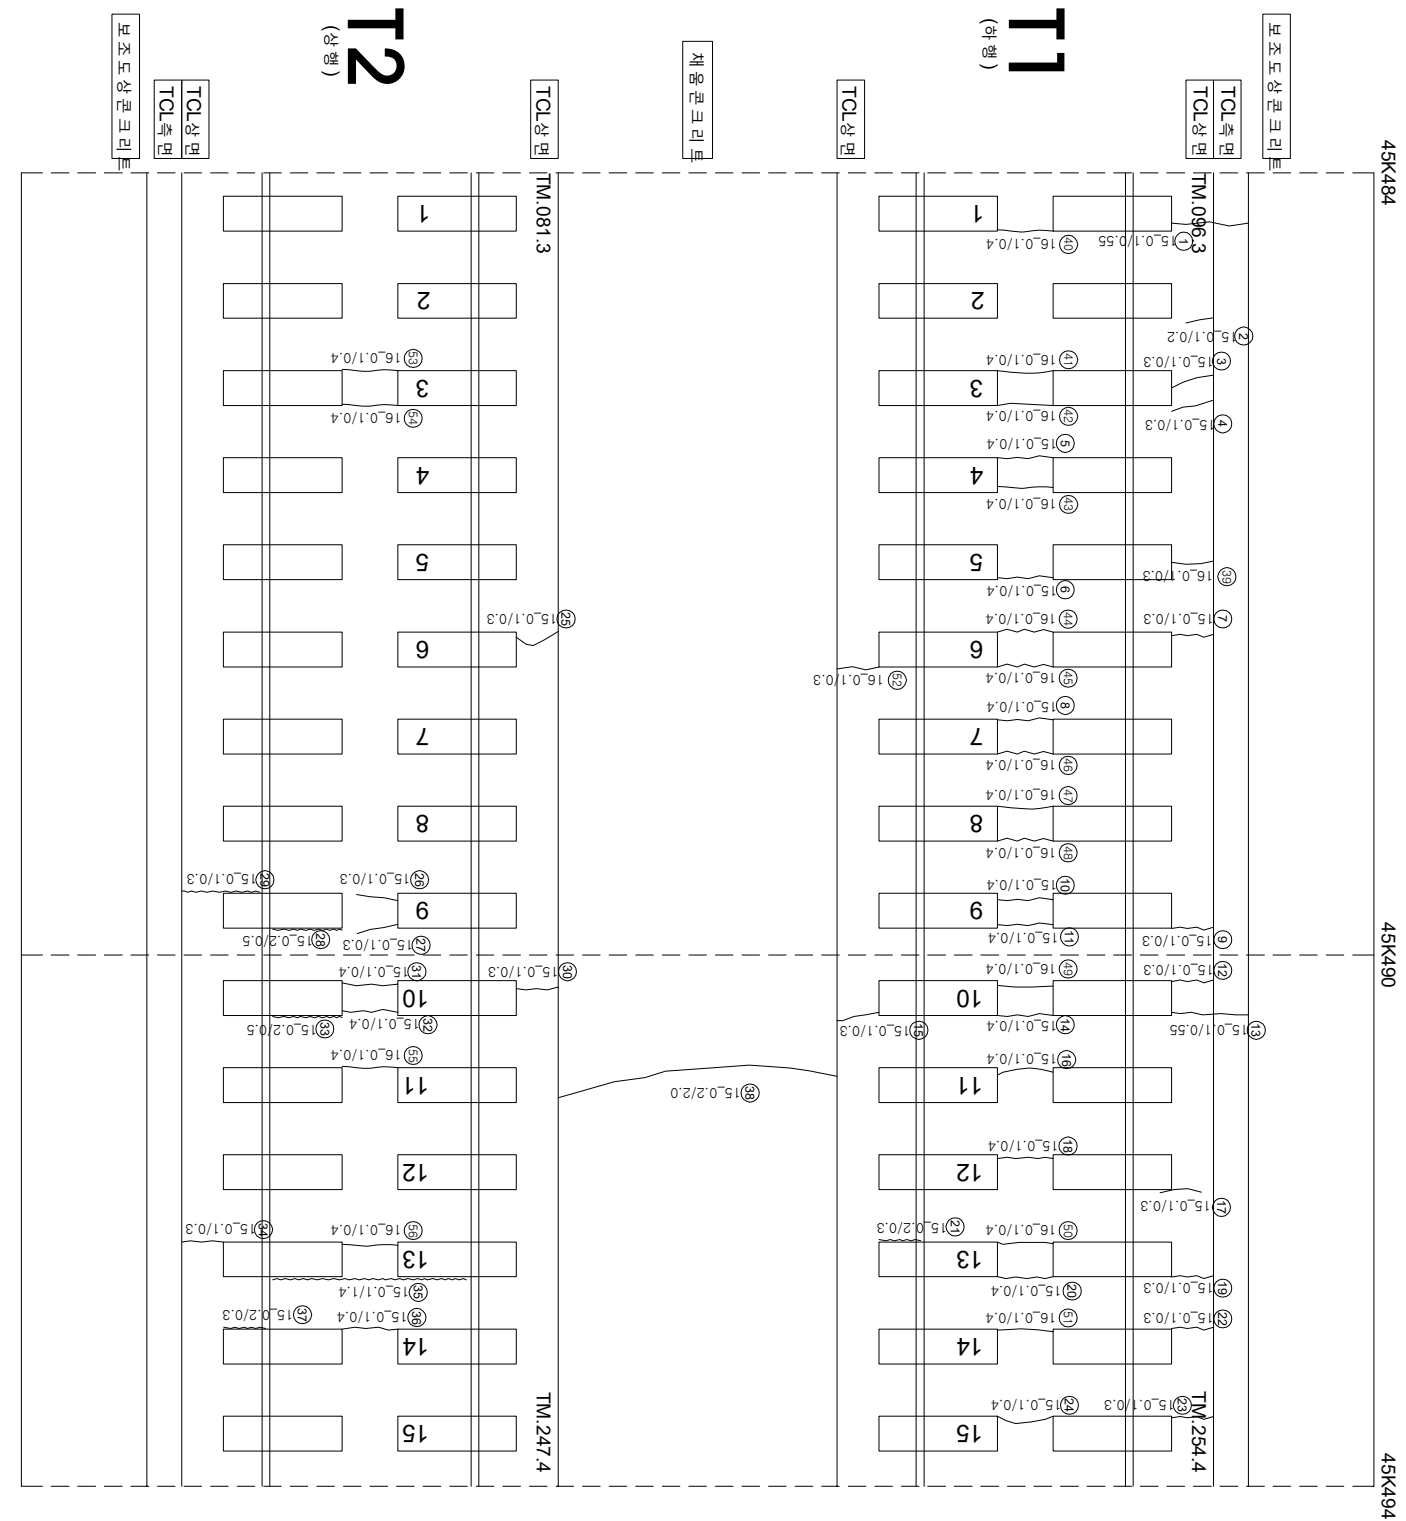

연번	순차	폭	연장	비고	연번	순차	폭	연장	비고
1	군열	0.1 mm	0.55 m		56	군열	0.1 mm		
2	군열	0.1 mm	0.2 m		57				
3	군열	0.1 mm	0.3 m		58				
4	군열	0.1 mm	0.3 m		59				
5	군열	0.1 mm	0.4 m		60				
6	군열	0.1 mm	0.4 m		61				
7	군열	0.1 mm	0.3 m		62				
8	군열	0.1 mm	0.4 m		63				
9	군열	0.1 mm	0.4 m		64				
10	군열	0.1 mm	0.3 m		65				
11	군열	0.1 mm	0.4 m		66				
12	군열	0.1 mm	0.3 m		67				
13	군열	0.1 mm	0.55 m		68				
14	군열	0.1 mm	0.4 m		69				
15	군열	0.1 mm	0.3 m		70				
16	군열	0.1 mm	0.4 m		71				
17	군열	0.1 mm	0.3 m		72				
18	군열	0.1 mm	0.4 m		73				
19	군열	0.1 mm	0.3 m		74				
20	군열	0.1 mm	0.4 m		75				
21	장계부 군열	0.2 mm	0.3 m		76				
22	군열	0.1 mm	0.3 m		77				
23	군열	0.1 mm	0.3 m		78				
24	군열	0.1 mm	0.4 m		79				
25	군열	0.1 mm	0.3 m		80				
26	군열	0.1 mm	0.3 m		81				
27	군열	0.1 mm	0.3 m		82				
28	장계부 군열	0.2 mm	0.5 m		83				
29	장계부 군열	0.1 mm	0.3 m		84				
30	군열	0.1 mm	0.3 m		85				
31	군열	0.1 mm	0.4 m		86				
32	군열	0.1 mm	0.4 m		87				
33	장계부 군열	0.2 mm	0.5 m		88				
34	군열	0.1 mm	0.3 m		89				
35	장계부 군열	0.1 mm	1.4 m		90				
36	군열	0.1 mm	0.4 m		91				
37	장계부 군열	0.2 mm	0.3 m		92				
38	군열	0.2 mm	2.0 m		93				
39	군열	0.1 mm	0.3 m		94				
40	군열	0.1 mm	0.4 m		95				
41	군열	0.1 mm	0.4 m		96				
42	군열	0.1 mm	0.4 m		97				
43	군열	0.1 mm	0.4 m		98				
44	군열	0.1 mm	0.4 m		99				
45	군열	0.1 mm	0.4 m		100				
46	군열	0.1 mm	0.4 m		101				
47	군열	0.1 mm	0.4 m		102				
48	군열	0.1 mm	0.4 m		103				
49	군열	0.1 mm	0.4 m		104				
50	군열	0.1 mm	0.4 m		105				
51	군열	0.1 mm	0.4 m		106				
52	군열	0.1 mm	0.3 m		107				
53	군열	0.1 mm	0.4 m		108				
54	군열	0.1 mm	0.4 m		109				
55	군열	0.1 mm	0.4 m		110				