


호남고속선 노티터널_20(45.514~45.524km, S20)

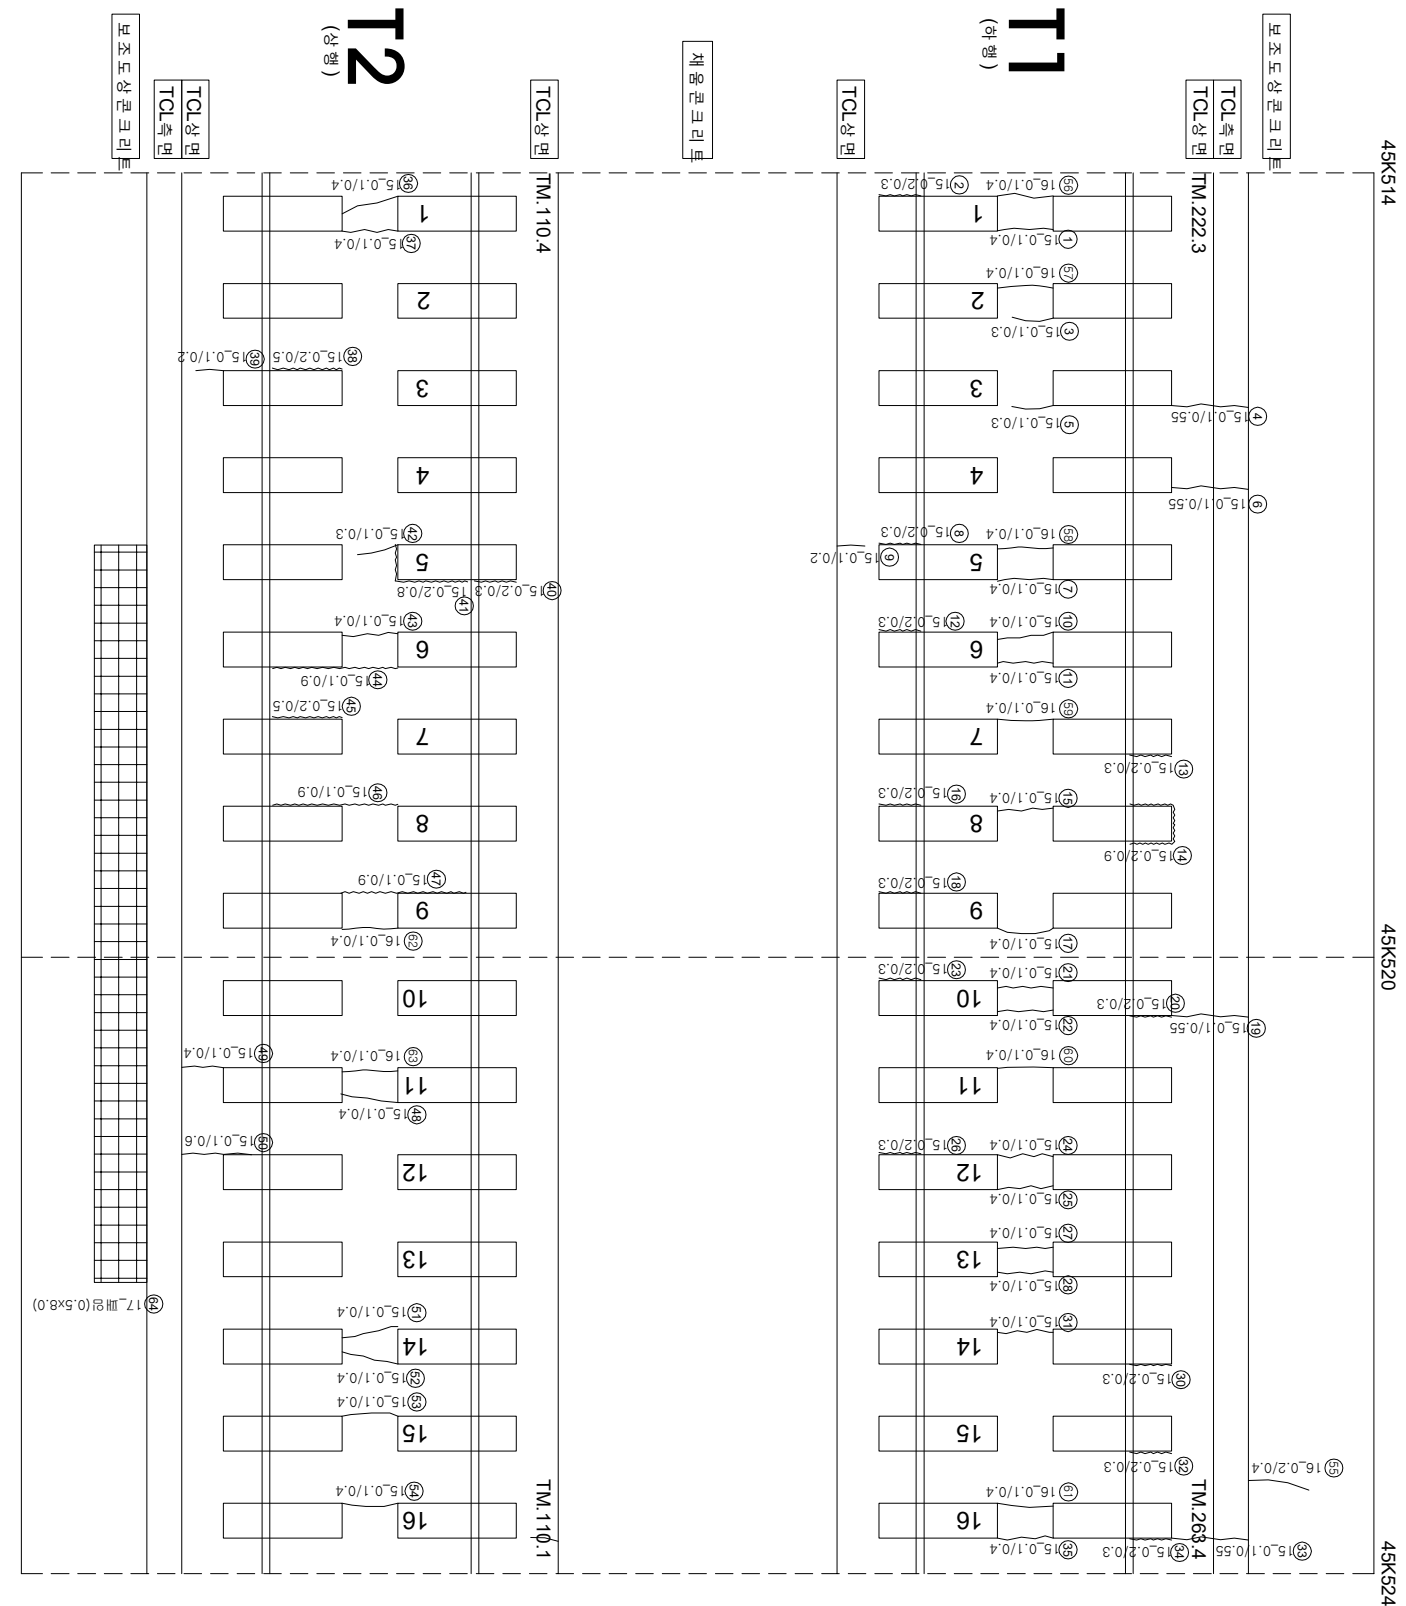

연번	순차	특	연장	비고	연번	순차	특	연장	비고
1	군열	0.2	0.3 m		56	군열	0.1	0.4 m	
2	장계부 군열	0.1	0.4 m		57	군열	0.1	0.4 m	
3	군열	0.1	0.3 m		58	군열	0.1	0.4 m	
4	군열	0.1	0.55 m		59	군열	0.1	0.4 m	
5	군열	0.1	0.3 m		60	군열	0.1	0.4 m	
6	군열	0.1	0.55 m		61	군열	0.1	0.4 m	
7	군열	0.1	0.4 m		62	군열	0.1	0.4 m	
8	장계부 군열	0.2	0.3 m		63	군열	0.1	0.4 m	
9	군열	0.1	0.2 m		64	패왕	0.5 m	8.0 m	신구
10	군열	0.1	0.4 m		65				
11	군열	0.1	0.4 m		66				
12	장계부 군열	0.2	0.3 m		67				
13	장계부 군열	0.2	0.3 m		68				
14	장계부 군열	0.2	0.9 m		69				
15	군열	0.1	0.4 m		70				
16	장계부 군열	0.2	0.3 m		71				
17	군열	0.1	0.4 m		72				
18	장계부 군열	0.2	0.3 m		73				
19	군열	0.1	0.55 m		74				
20	장계부 군열	0.2	0.3 m		75				
21	군열	0.1	0.4 m		76				
22	군열	0.1	0.4 m		77				
23	장계부 군열	0.2	0.3 m		78				
24	군열	0.1	0.4 m		79				
25	군열	0.1	0.4 m		80				
26	장계부 군열	0.2	0.3 m		81				
27	군열	0.1	0.4 m		82				
28	군열	0.1	0.4 m		83				
29	군열	0.1	0.4 m		84				
30	장계부 군열	0.2	0.3 m		85				
31	군열	0.1	0.4 m		86				
32	장계부 군열	0.2	0.3 m		87				
33	군열	0.1	0.55 m		88				
34	장계부 군열	0.2	0.3 m		89				
35	군열	0.1	0.4 m		90				
36	군열	0.1	0.4 m		91				
37	군열	0.1	0.4 m		92				
38	장계부 군열	0.2	0.5 m		93				
39	군열	0.1	0.2 m		94				
40	장계부 군열	0.1	0.3 m		95				
41	장계부 군열	0.2	0.3 m		96				
42	군열	0.2	0.8 m		97				
43	군열	0.1	0.4 m		98				
44	장계부 군열	0.1	0.9 m		99				
45	장계부 군열	0.2	0.5 m		100				
46	장계부 군열	0.1	0.9 m		101				
47	장계부 군열	0.1	0.9 m		102				
48	군열	0.1	0.4 m		103				
49	군열	0.1	0.4 m		104				
50	군열	0.1	0.6 m		105				
51	군열	0.1	0.4 m		106				
52	군열	0.1	0.4 m		107				
53	군열	0.1	0.4 m		108				
54	군열	0.1	0.4 m		109				
55	군열	0.2	0.4 m		110				