


호남고속선 노티터널_27(45.584~45.594km, S27)

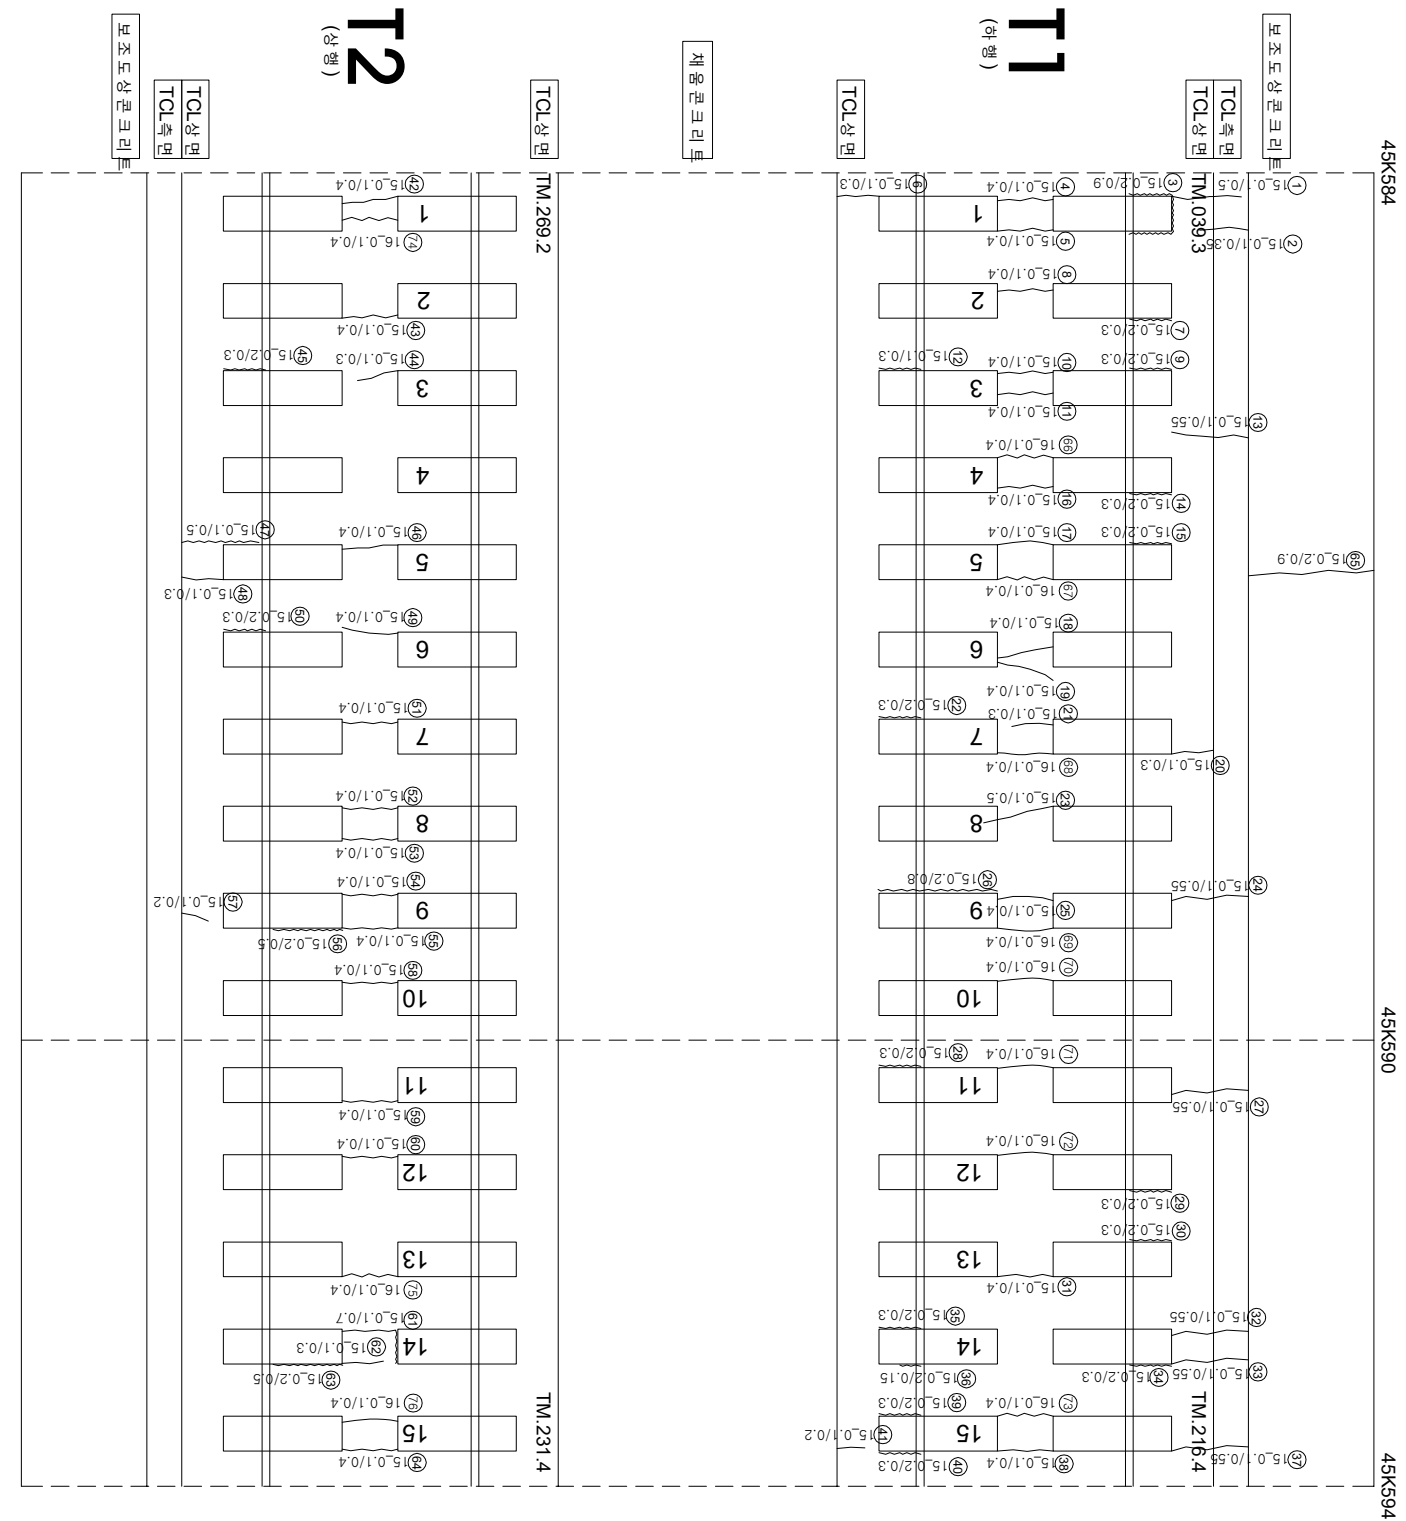

연번	순차	특	연장	비고	연번	순차	특	연장	비고
1	군열	0.1	0.5	m	56	장계부 군열	0.2	0.5	m
2	군열	0.1	0.35	m	57	군열	0.1	0.2	m
3	장계부 군열	0.2	0.9	m	58	군열	0.1	0.4	m
4	군열	0.1	0.4	m	59	군열	0.1	0.4	m
5	군열	0.1	0.4	m	60	군열	0.1	0.4	m
6	군열	0.1	0.3	m	61	장계부 군열	0.1	0.7	m
7	장계부 군열	0.2	0.3	m	62	군열	0.1	0.3	m
8	군열	0.1	0.4	m	63	장계부 군열	0.2	0.5	m
9	장계부 군열	0.2	0.3	m	64	군열	0.1	0.4	m
10	군열	0.1	0.4	m	65	군열	0.2	0.9	m
11	군열	0.1	0.4	m	66	군열	0.1	0.4	m
12	장계부 군열	0.1	0.3	m	67	군열	0.1	0.4	m
13	군열	0.1	0.55	m	68	군열	0.1	0.4	m
14	장계부 군열	0.2	0.3	m	69	군열	0.1	0.4	m
15	장계부 군열	0.2	0.3	m	70	군열	0.1	0.4	m
16	군열	0.1	0.4	m	71	군열	0.1	0.4	m
17	군열	0.1	0.4	m	72	군열	0.1	0.4	m
18	군열	0.1	0.4	m	73	군열	0.1	0.4	m
19	군열	0.1	0.4	m	74	군열	0.1	0.4	m
20	군열	0.1	0.3	m	75	군열	0.1	0.4	m
21	군열	0.1	0.3	m	76	군열	0.1	0.4	m
22	장계부 군열	0.2	0.3	m	77				
23	군열	0.1	0.5	m	78				
24	군열	0.1	0.55	m	79				
25	군열	0.1	0.4	m	80				
26	장계부 군열	0.2	0.8	m	81				
27	군열	0.2	0.3	m	82				
28	장계부 군열	0.1	0.55	m	83				
29	장계부 군열	0.2	0.3	m	84				
30	장계부 군열	0.2	0.3	m	85				
31	군열	0.1	0.4	m	86				
32	군열	0.1	0.55	m	87				
33	군열	0.1	0.55	m	88				
34	장계부 군열	0.2	0.3	m	89				
35	장계부 군열	0.2	0.3	m	90				
36	장계부 군열	0.2	0.15	m	91				
37	군열	0.1	0.55	m	92				
38	군열	0.1	0.4	m	93				
39	장계부 군열	0.2	0.3	m	94				
40	장계부 군열	0.2	0.3	m	95				
41	군열	0.1	0.2	m	96				
42	군열	0.1	0.4	m	97				
43	군열	0.1	0.4	m	98				
44	군열	0.1	0.3	m	99				
45	장계부 군열	0.2	0.3	m	100				
46	군열	0.1	0.4	m	101				
47	장계부 군열	0.1	0.5	m	102				
48	군열	0.1	0.3	m	103				
49	군열	0.1	0.4	m	104				
50	장계부 군열	0.2	0.3	m	105				
51	군열	0.1	0.4	m	106				
52	군열	0.1	0.4	m	107				
53	군열	0.1	0.4	m	108				
54	군열	0.1	0.4	m	109				
55	군열	0.1	0.4	m	110				