


호남고속선 노티터널_28(45.594~45.604km, S28)

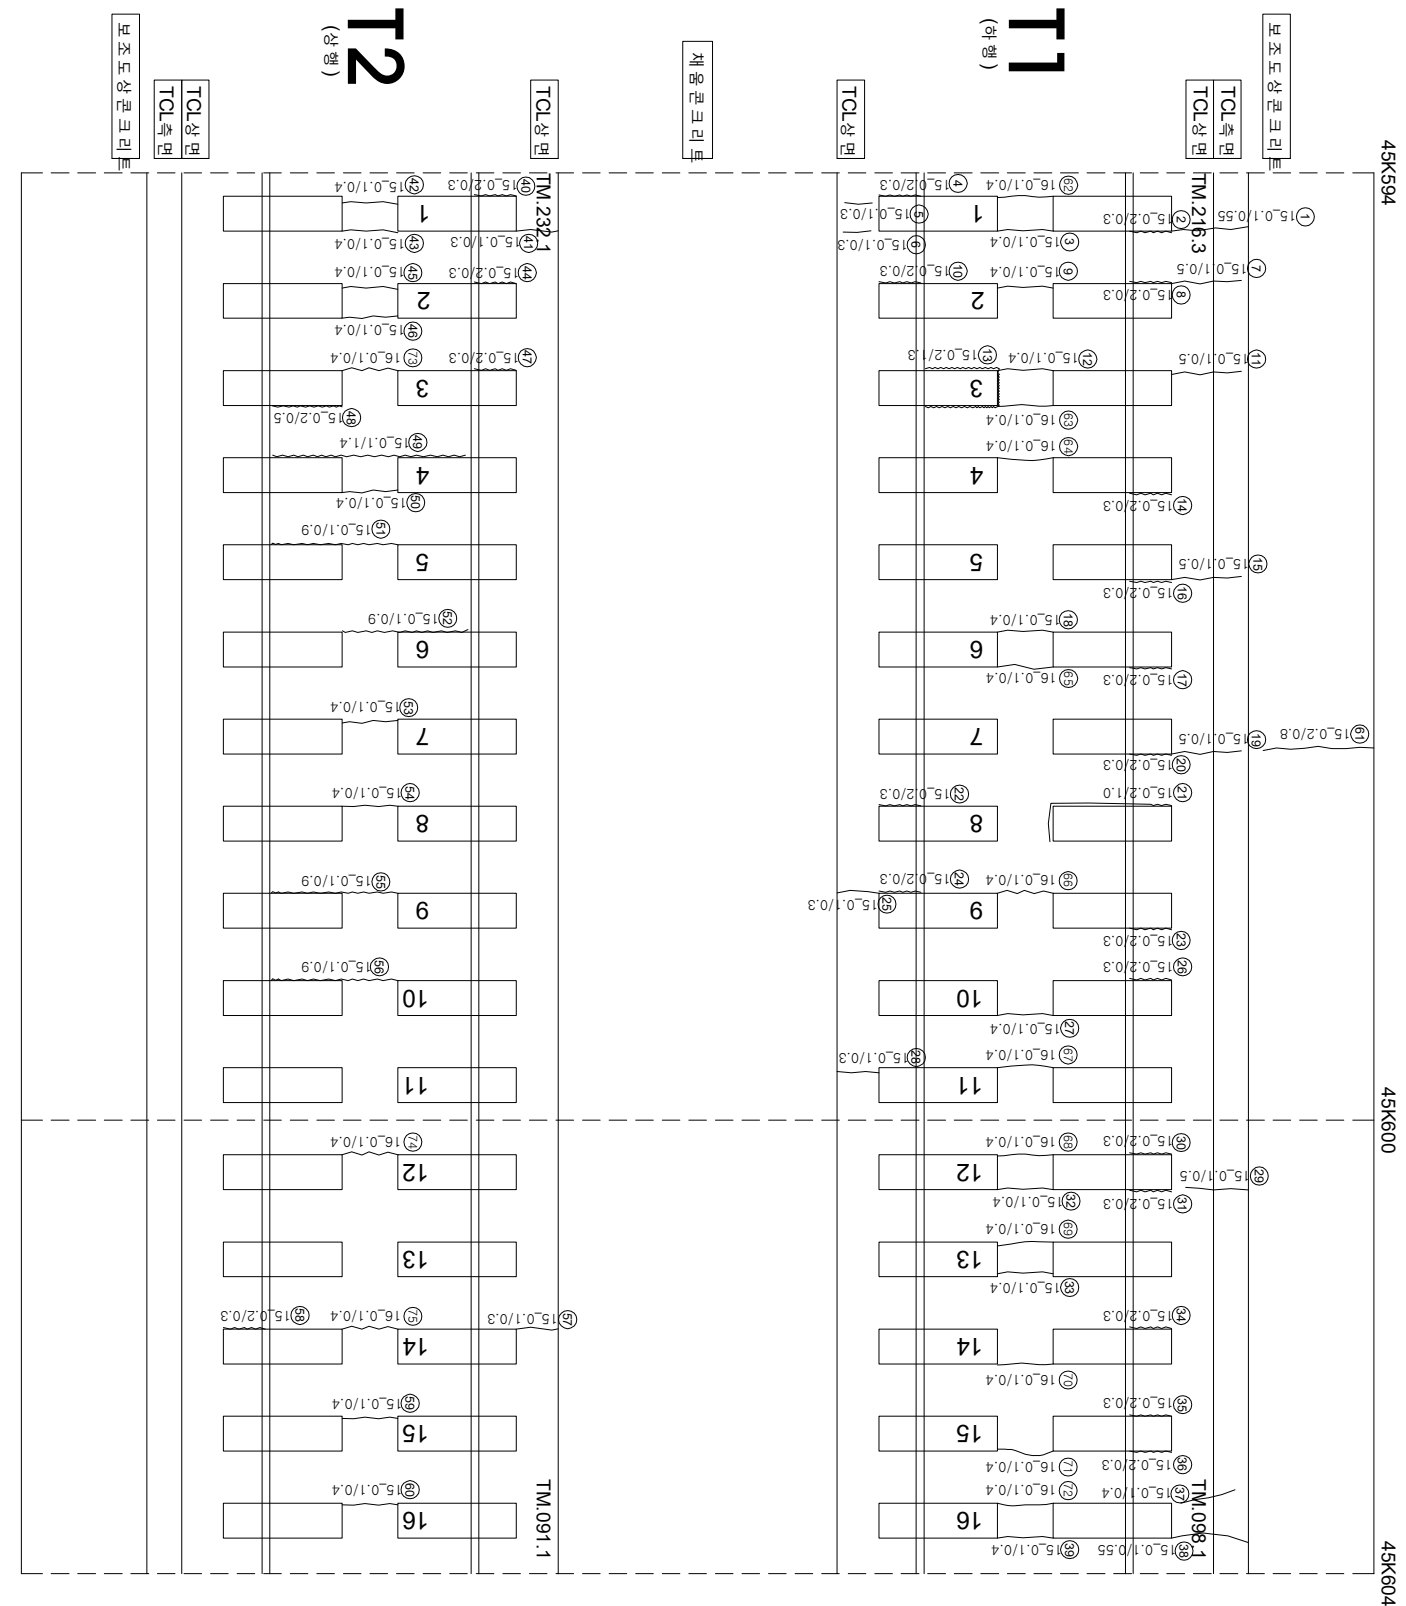

연번	순차	특	연장	비고	연번	순차	특	연장	비고
1	군열	0.1	0.55 m		56	장계부 군열	0.1	0.9 m	
2	장계부 군열	0.2	0.3 m		57	군열	0.1	0.3 m	
3	군열	0.1	0.4 m		58	장계부 군열	0.2	0.3 m	
4	장계부 군열	0.2	0.3 m		59	군열	0.1	0.4 m	
5	군열	0.1	0.3 m		60	군열	0.1	0.4 m	
6	군열	0.1	0.3 m		61	군열	0.2	0.8 m	
7	군열	0.1	0.5 m		62	군열	0.1	0.4 m	
8	장계부 군열	0.1	0.3 m		63	군열	0.1	0.4 m	
9	군열	0.1	0.4 m		64	군열	0.1	0.4 m	
10	장계부 군열	0.2	0.3 m		65	군열	0.1	0.4 m	
11	군열	0.1	0.5 m		66	군열	0.1	0.4 m	
12	군열	0.1	0.4 m		67	군열	0.1	0.4 m	
13	장계부 군열	0.2	0.3 m		68	군열	0.1	0.4 m	
14	장계부 군열	0.2	0.3 m		69	군열	0.1	0.4 m	
15	군열	0.1	0.5 m		70	군열	0.1	0.4 m	
16	장계부 군열	0.2	0.3 m		71	군열	0.1	0.4 m	
17	장계부 군열	0.1	0.4 m		72	군열	0.1	0.4 m	
18	군열	0.1	0.3 m		73	군열	0.1	0.4 m	
19	군열	0.2	0.5 m		74	군열	0.1	0.4 m	
20	장계부 군열	0.2	0.3 m		75	군열	0.1	0.4 m	
21	장계부 군열	0.2	0.3 m	복동기	76				
22	장계부 군열	0.2	0.3 m		77				
23	장계부 군열	0.2	0.3 m		78				
24	장계부 군열	0.2	0.3 m		79				
25	군열	0.1	0.3 m		80				
26	장계부 군열	0.2	0.3 m		81				
27	군열	0.1	0.4 m		82				
28	군열	0.1	0.3 m		83				
29	군열	0.1	0.5 m		84				
30	장계부 군열	0.2	0.3 m		85				
31	장계부 군열	0.2	0.3 m		86				
32	군열	0.1	0.4 m		87				
33	군열	0.1	0.4 m		88				
34	장계부 군열	0.2	0.3 m		89				
35	장계부 군열	0.2	0.3 m		90				
36	장계부 군열	0.2	0.3 m		91				
37	군열	0.1	0.4 m		92				
38	군열	0.1	0.55 m		93				
39	군열	0.1	0.4 m		94				
40	장계부 군열	0.2	0.3 m		95				
41	군열	0.1	0.3 m		96				
42	군열	0.1	0.4 m		97				
43	군열	0.1	0.4 m		98				
44	장계부 군열	0.2	0.3 m		99				
45	군열	0.1	0.4 m		100				
46	군열	0.1	0.4 m		101				
47	장계부 군열	0.2	0.3 m		102				
48	장계부 군열	0.2	0.5 m		103				
49	장계부 군열	0.1	1.4 m		104				
50	군열	0.1	0.4 m		105				
51	장계부 군열	0.1	0.9 m		106				
52	장계부 군열	0.1	0.9 m		107				
53	군열	0.1	0.4 m		108				
54	군열	0.1	0.4 m		109				
55	장계부 군열	0.1	0.9 m		110				

시	행	사	영	역	영	영	역	사	이		영		
									과	업		장	지
									과	업	장	지	
									과	업	장	지	
KORAIL KOREA RAILROAD	한국철도공사	한국철도공사	2017년도 호남고속선	오송-광주승정간 콘크리트케도 정점영역	(주) 한국국조물인전연구원 (주) 한국도로안전연구원 (재) 한국건설품질연구원	강 김경기 윤석기	강	이	영	단	〰〰〰 (0.3m이하 : 흑색)	점목도상판리	차로분리
											〰〰〰 (0.4~0.2 : 황색)	망상	철타노출
											〰〰〰 (0.3m초과 0.5m이하 : 황색)	방리, 방락, 파손	누수운부
											〰〰〰 (0.5m초과 1.0m이하 : 적색)	번태	시공이음판리, 종판리
											〰〰〰 (1.0m이상 : 분홍색)		