


호남고속선 노티터널_29(45.604~45.614km, S29)

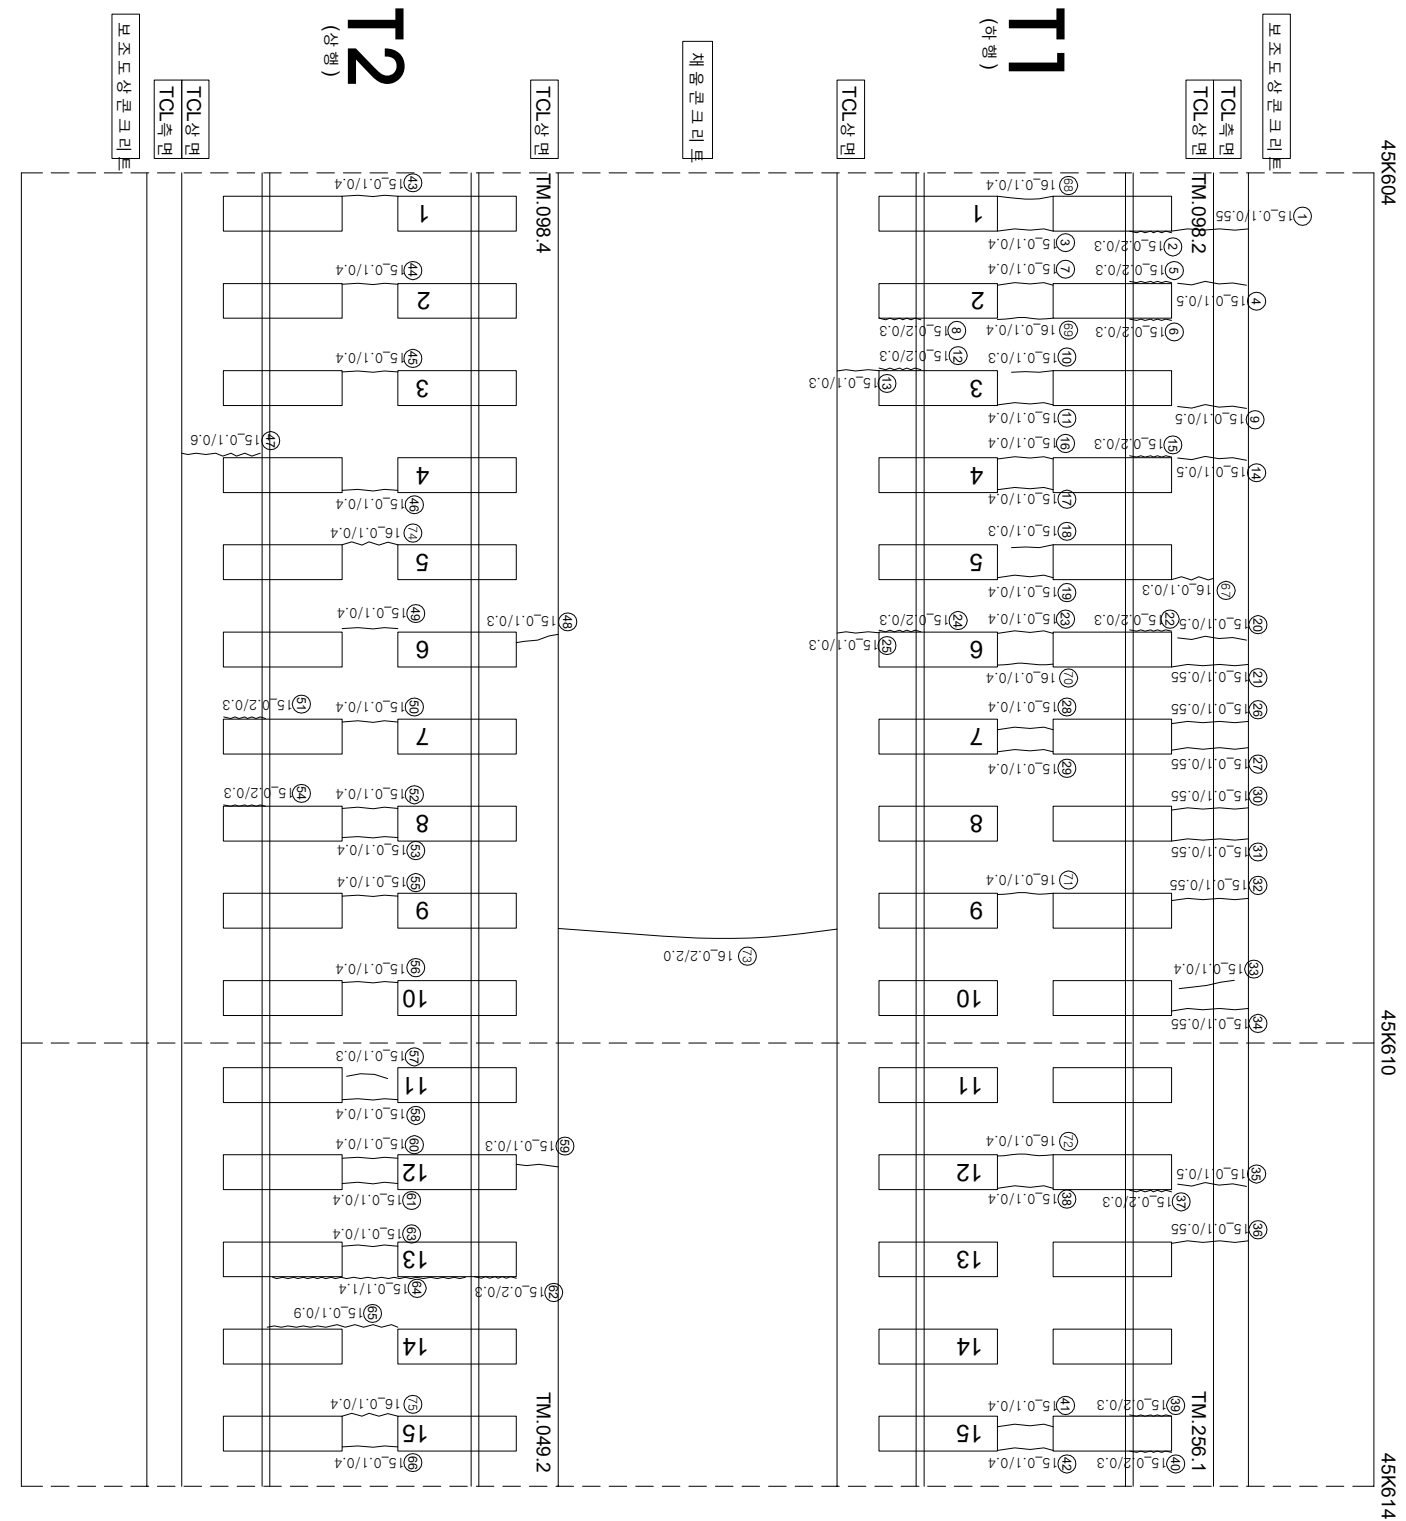

연번	순차	특	연장	비고	연번	순차	특	연장	비고
1	군열	0.55	m		56	군열	0.1	0.4	m
2	장계부 군열	0.2	0.3	m	57	군열	0.1	0.3	m
3	군열	0.1	0.4	m	58	군열	0.1	0.4	m
4	군열	0.1	0.5	m	59	군열	0.1	0.3	m
5	장계부 군열	0.2	0.3	m	60	군열	0.1	0.4	m
6	장계부 군열	0.2	0.3	m	61	군열	0.1	0.4	m
7	군열	0.1	0.4	m	62	장계부 군열	0.1	0.4	m
8	장계부 군열	0.2	0.3	m	63	군열	0.2	0.3	m
9	군열	0.1	0.5	m	64	장계부 군열	0.1	1.4	m
10	군열	0.1	0.3	m	65	장계부 군열	0.1	0.9	m
11	군열	0.1	0.4	m	66	군열	0.1	0.4	m
12	장계부 군열	0.2	0.3	m	67	군열	0.1	0.3	m
13	군열	0.1	0.3	m	68	군열	0.1	0.4	m
14	군열	0.1	0.5	m	69	군열	0.1	0.4	m
15	장계부 군열	0.2	0.3	m	70	군열	0.1	0.4	m
16	군열	0.1	0.4	m	71	군열	0.1	0.4	m
17	군열	0.1	0.4	m	72	군열	0.1	0.4	m
18	군열	0.1	0.3	m	73	군열	0.2	2.0	m
19	군열	0.1	0.4	m	74	군열	0.1	0.4	m
20	군열	0.1	0.5	m	75	군열	0.1	0.4	m
21	군열	0.1	0.55	m	76				
22	장계부 군열	0.2	0.3	m	77				
23	군열	0.1	0.4	m	78				
24	장계부 군열	0.2	0.3	m	79				
25	군열	0.1	0.3	m	80				
26	군열	0.1	0.55	m	81				
27	군열	0.1	0.55	m	82				
28	군열	0.1	0.4	m	83				
29	군열	0.1	0.4	m	84				
30	군열	0.1	0.55	m	85				
31	군열	0.1	0.55	m	86				
32	군열	0.1	0.55	m	87				
33	군열	0.1	0.4	m	88				
34	군열	0.1	0.55	m	89				
35	군열	0.1	0.5	m	90				
36	군열	0.1	0.55	m	91				
37	장계부 군열	0.2	0.3	m	92				
38	군열	0.1	0.4	m	93				
39	장계부 군열	0.2	0.3	m	94				
40	장계부 군열	0.2	0.3	m	95				
41	군열	0.1	0.4	m	96				
42	군열	0.1	0.4	m	97				
43	군열	0.1	0.4	m	98				
44	군열	0.1	0.4	m	99				
45	군열	0.1	0.4	m	100				
46	군열	0.1	0.4	m	101				
47	장계부 군열	0.1	0.6	m	102				
48	군열	0.1	0.3	m	103				
49	군열	0.1	0.4	m	104				
50	군열	0.1	0.4	m	105				
51	장계부 군열	0.2	0.3	m	106				
52	군열	0.1	0.4	m	107				
53	군열	0.1	0.4	m	108				
54	장계부 군열	0.2	0.3	m	109				
55	군열	0.1	0.4	m	110				

시	행 사	영 역	영 역	공 공 사	이 목 명			구 간
					과 목 명	장 소	지 점 지	
KORAIL KOREA RAILROAD	한국철도공사	2017년도 화남고속선 오송-광주승강간 콘크리트계도 정검구역	(주) 한국구조물안전연구원 (주)한국도로안전연구원 (재)한국건설품질연구원	관 동 강 김 경 기 윤 석 기	열 려	〰️ 0.2220 (0.3m이하 : 흑색) 〰️ 0.4820 (0.3mm초과 0.5mm이하 : 황색) ~~~~~ 0.6820 (0.5mm초과 1.0mm미만 : 적색) --- -- 1.0820 (1.0mm이상 : 분홍색)	원목도상본리 망산 바리·백락,파손 번태	재료분리 철타노출 누수수문부 시공이음분리,혼합비