


9(45.404~45.414km, S9)

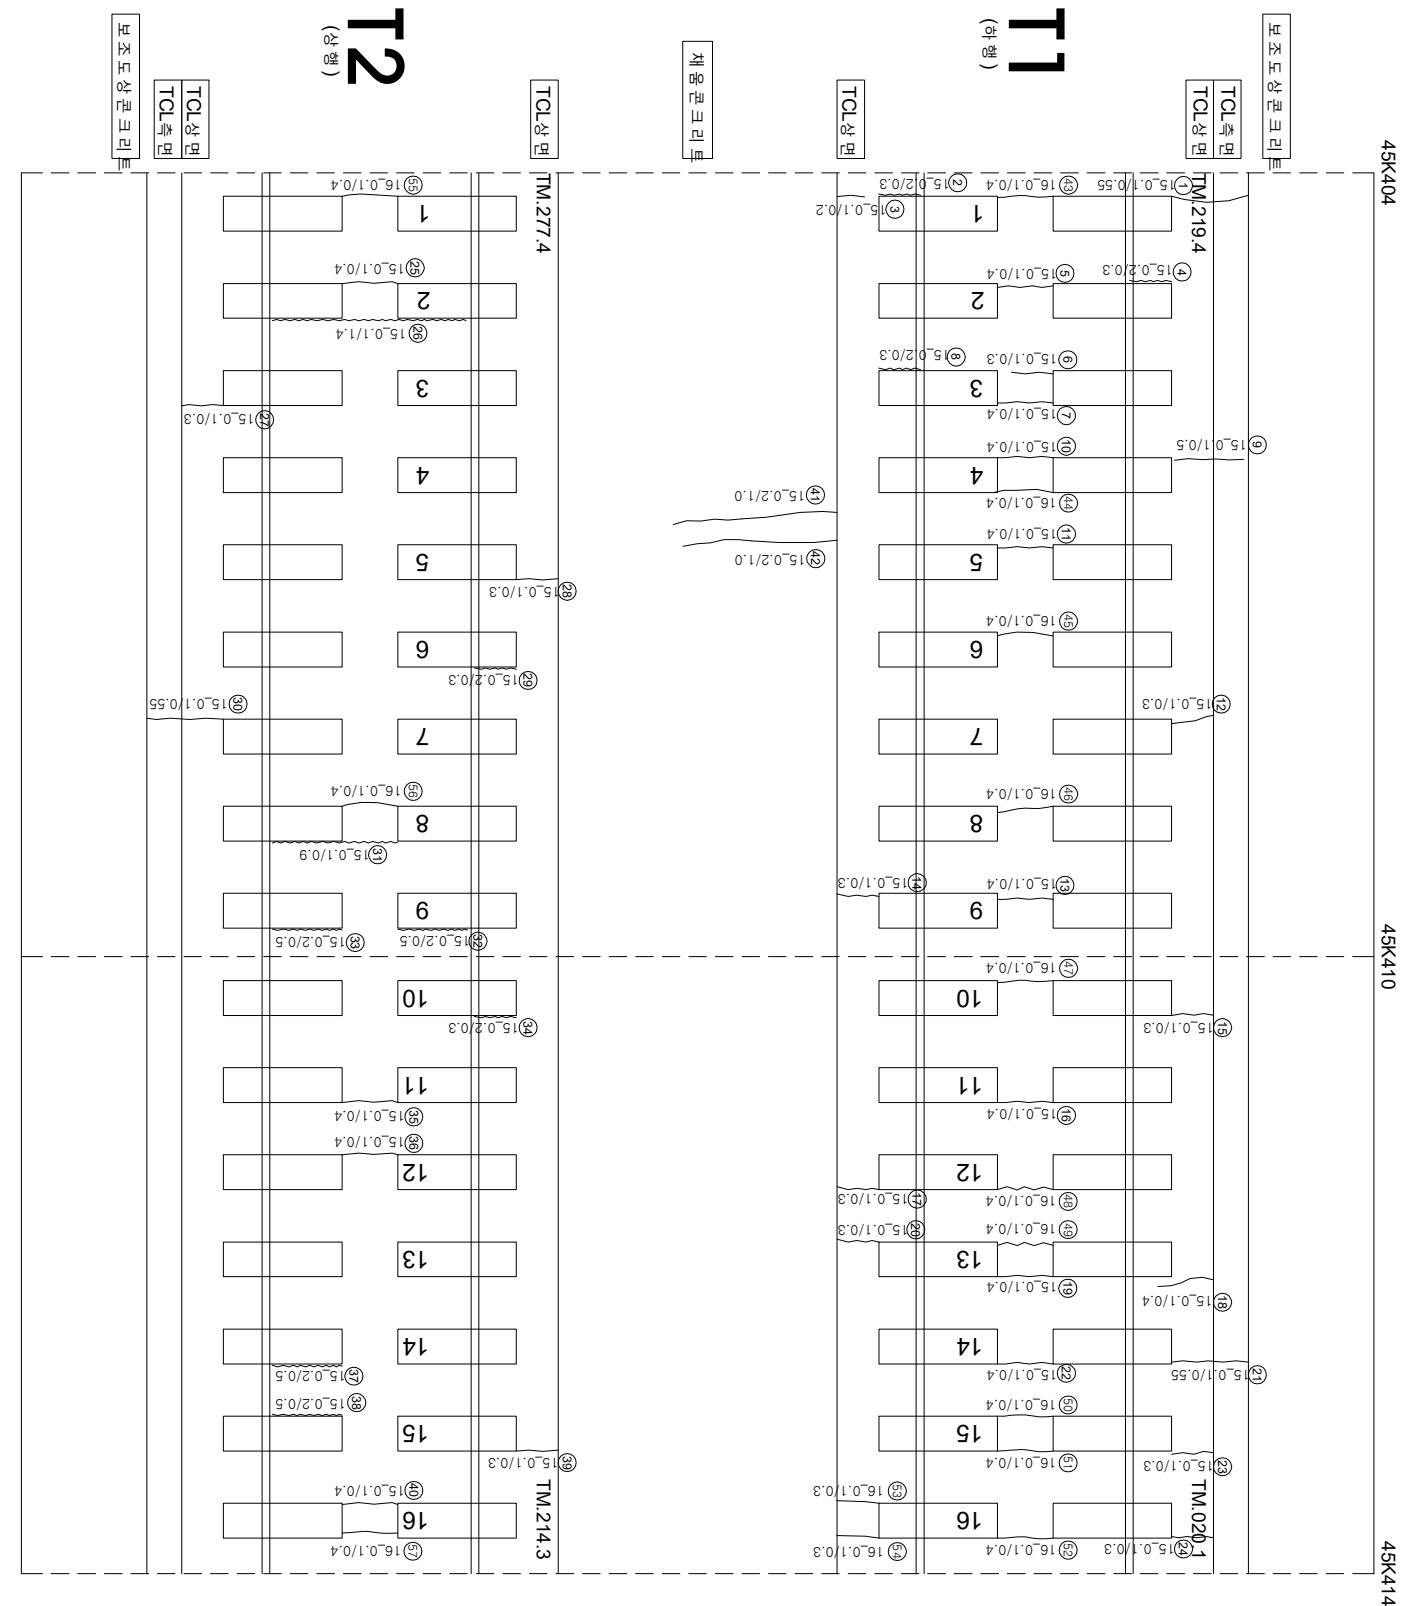

연번	순차	폭	연장	비고	연번	순차	폭	연장	비고
1	균열	0.1 mm	0.55 m		56	균열	0.1 mm	0.4 m	
2	강재부 균열	0.2 mm	0.3 m		57	균열	0.1 mm		
3	균열	0.1 mm	0.2 m		58	균열	0.1 mm	0.4 m	
4	강재부 균열	0.2 mm	0.3 m		59				
5	균열	0.1 mm	0.4 m		60				
6	균열	0.1 mm	0.3 m		61				
7	균열	0.2 mm	0.3 m		62				
8	균열	0.1 mm	0.4 m		63				
9	균열	0.1 mm	0.5 m		64				
10	균열	0.1 mm	0.4 m		65				
11	균열	0.1 mm	0.4 m		66				
12	균열	0.1 mm	0.3 m		67				
13	균열	0.1 mm	0.4 m		68				
14	균열	0.1 mm	0.3 m		69				
15	균열	0.1 mm	0.3 m		70				
16	균열	0.1 mm	0.4 m		71				
17	균열	0.1 mm	0.3 m		72				
18	균열	0.1 mm	0.3 m		73				
19	균열	0.1 mm	0.4 m		74				
20	균열	0.1 mm	0.4 m		75				
21	균열	0.1 mm	0.55 m		76				
22	균열	0.1 mm	0.4 m		77				
23	균열	0.1 mm	0.3 m		78				
24	균열	0.1 mm	0.3 m		79				
25	균열	0.1 mm	0.4 m		80				
26	강재부 균열	0.1 mm	1.4 m		81				
27	균열	0.1 mm	0.3 m		82				
28	균열	0.1 mm	0.3 m		83				
29	강재부 균열	0.2 mm	0.3 m		84				
30	균열	0.1 mm	0.55 m		85				
31	강재부 균열	0.1 mm	0.9 m		86				
32	강재부 균열	0.2 mm	0.5 m		87				
33	강재부 균열	0.2 mm	0.5 m		88				
34	강재부 균열	0.2 mm	0.3 m		89				
35	균열	0.1 mm	0.4 m		90				
36	균열	0.1 mm	0.4 m		91				
37	강재부 균열	0.2 mm	0.5 m		92				
38	강재부 균열	0.2 mm	0.5 m		93				
39	균열	0.1 mm	0.3 m		94				
40	균열	0.1 mm	0.4 m		95				
41	균열(변형)	0.2 mm	1.0 m		96				
42	균열(변형)	0.2 mm	1.0 m		97				
43	균열	0.1 mm	0.4 m		98				
44	균열	0.1 mm	0.4 m		99				
45	균열	0.1 mm	0.4 m		100				
46	균열	0.1 mm	0.4 m		101				
47	균열	0.1 mm	0.4 m		102				
48	균열	0.1 mm	0.4 m		103				
49	균열	0.1 mm	0.4 m		104				
50	균열	0.1 mm	0.4 m		105				
51	균열	0.1 mm	0.4 m		106				
52	균열	0.1 mm	0.4 m		107				
53	균열	0.1 mm	0.3 m		108				
54	균열	0.1 mm	0.3 m		109				
55	균열	0.1 mm	0.4 m		110				

시	행	사	영	역	영	영	역	사	이		영	단	
									과	업			업
KORAIL KOREA RAILROAD	한국철도공사	한국의 고속선	오송-광주승정간 콘크리트케도 점검구역	2017년도 호남고속선	(주) 한국국조물인전연구원 (주) 한국도로안전연구원 (재) 한국건설품질연구원	강	김경기	김영석	영	단	02220 (0.3m이하 : 흑색)	점목도상판리	차로분리
											04620 (0.3m초과 0.5m이하 : 황색)	망상	철타노출
											06820 (0.5m초과 1.0m이하 : 적색)	바리, 박막, 파손	누수운반부
											10020 (1.0m이상 : 분홍색)	번태	시공이음판리, 종판리