


한남고속선 노면_4(45.680~45.690km, L=10m)

45K680

15_II_1 (0.5x1.5)

45K690

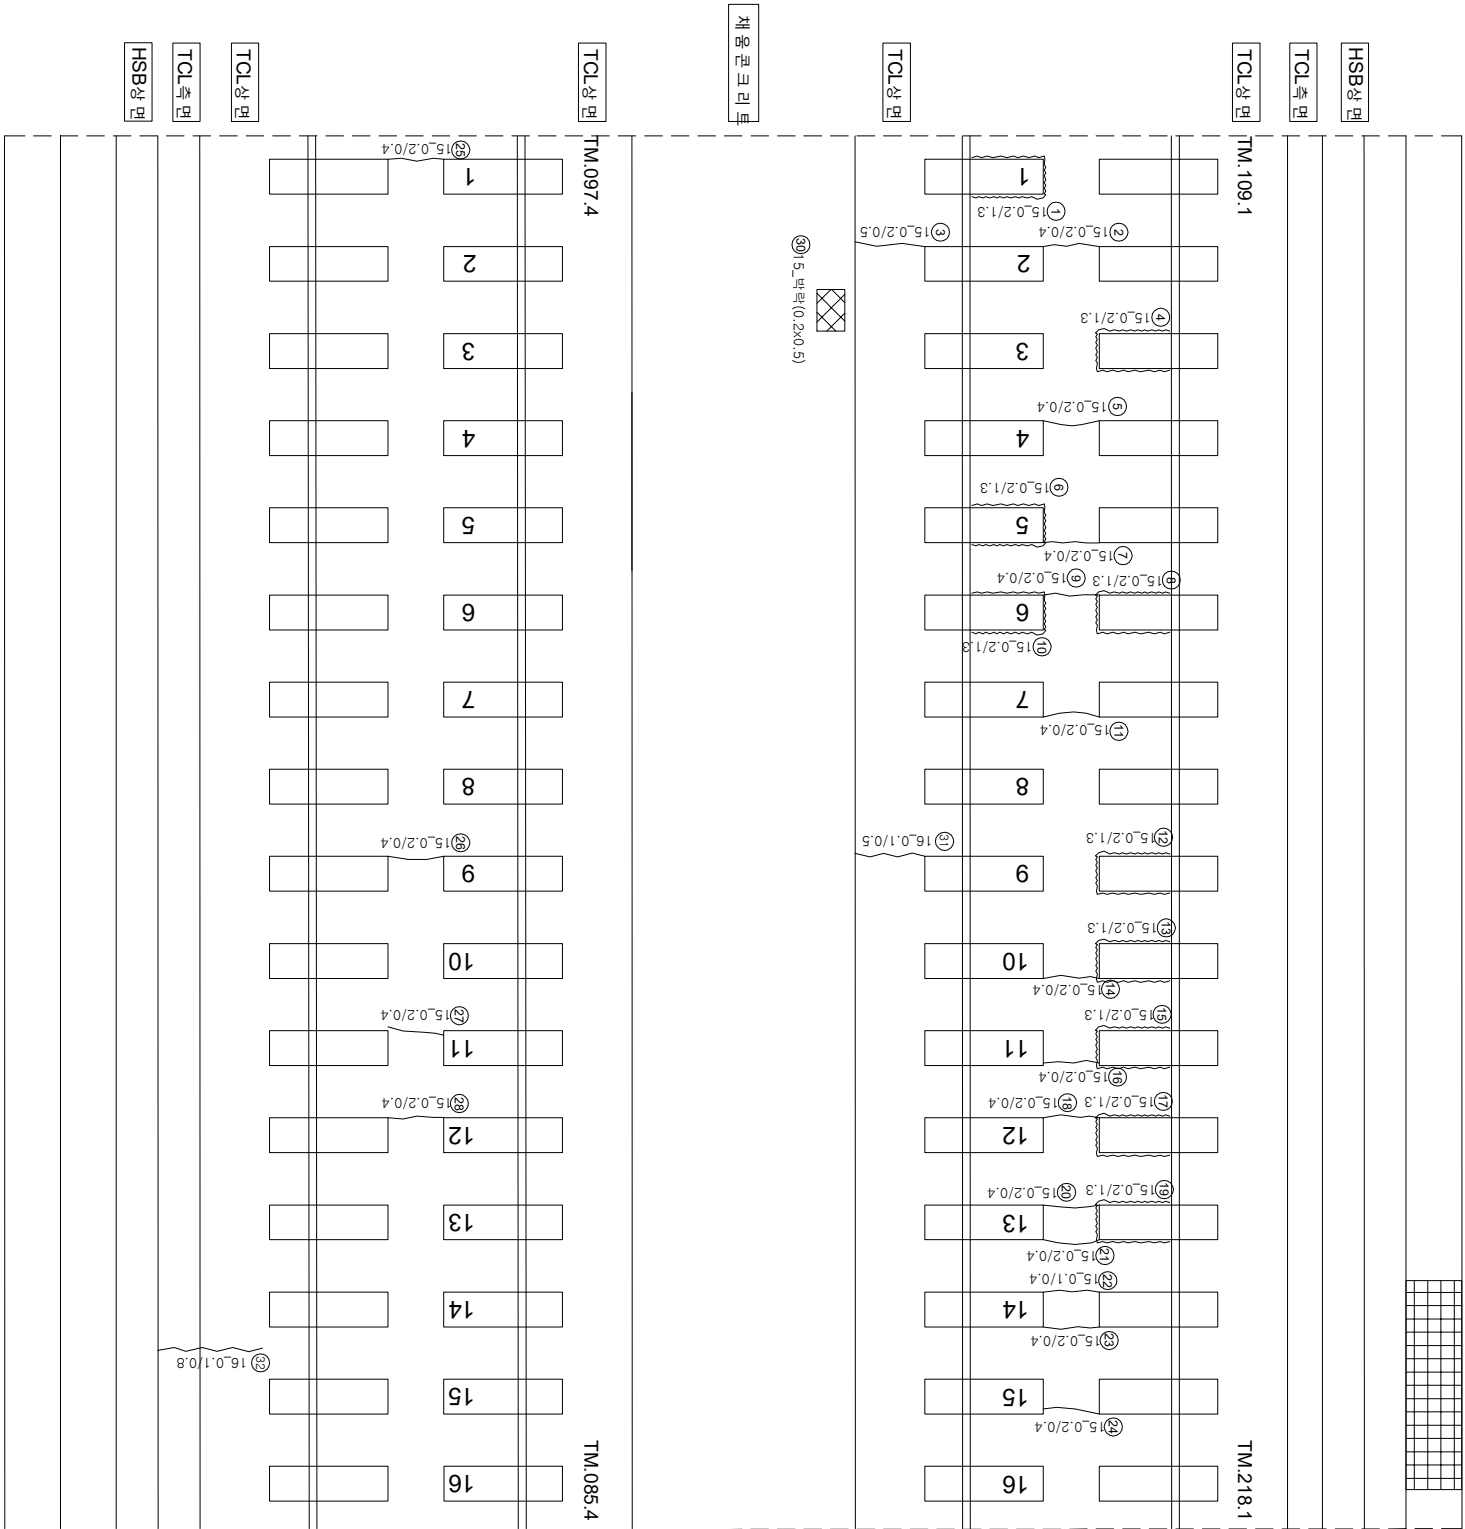

연번	순상	폭	연장	비고	연번	순상	폭	연장	비고
1	경계부 군열	0.2 mm	1.3 m		56				
2	군열	0.2 mm	0.4 m		57				
3	군열	0.2 mm	0.5 m		58				
4	경계부 군열	0.2 mm	1.3 m		59				
5	군열	0.2 mm	0.4 m		60				
6	경계부 군열	0.2 mm	1.3 m		61				
7	군열	0.2 mm	0.4 m		62				
8	경계부 군열	0.2 mm	1.3 m		63				
9	경계부 군열	0.2 mm	0.4 m		64				
10	경계부 군열	0.2 mm	1.3 m		65				
11	군열	0.2 mm	0.4 m		66				
12	경계부 군열	0.2 mm	1.3 m		67				
13	경계부 군열	0.2 mm	1.3 m		68				
14	군열	0.2 mm	0.4 m		69				
15	경계부 군열	0.2 mm	1.3 m		70				
16	군열	0.2 mm	0.4 m		71				
17	경계부 군열	0.2 mm	1.3 m		72				
18	군열	0.2 mm	0.4 m		73				
19	경계부 군열	0.2 mm	1.3 m		74				
20	군열	0.2 mm	0.4 m		75				
21	군열	0.2 mm	0.4 m		76				
22	군열	0.1 mm	0.4 m		77				
23	군열	0.2 mm	0.4 m		78				
24	군열	0.2 mm	0.4 m		79				
25	군열	0.2 mm	0.4 m		80				
26	군열	0.2 mm	0.4 m		81				
27	군열	0.2 mm	0.4 m		82				
28	군열	0.2 mm	0.4 m		83				
29	피단	0.5 m	1.5 m		84				
30	벽척	0.2 m	0.5 m		85				
31	군열	0.1 mm	0.5 m		86				
32	군열	0.1 mm	0.8 m		87				
33					88				
34					89				
35					90				
36					91				
37					92				
38					93				
39					94				
40					95				
41					96				
42					97				
43					98				
44					99				
45					100				
46					101				
47					102				
48					103				
49					104				
50					105				
51					106				
52					107				
53					108				
54					109				
55					110				

(아
아)

(아)

TCL상면

③015_박라(0.2x0.5)

채움콘크리트

TCL상회

TM.097.4

TM.085.4

12 (유치)

$$\begin{pmatrix} 0 & 1 \\ 1 & 0 \end{pmatrix}$$

TCL상면

TCL集团

HSB 2017

시행사	영역명	용역사항	이북영역		구간	구간구분	구분구분	구분구분	구분구분
			개업일자	종료일자					
KORAIL 한국철도공사 KOREA RAILROAD	2017년도 호남고속선 오송-광주승정간 콘크리트케도 점검영역	(주)한국구조물안전연구원 (주)한국도로안전연구원 (재)한국건설품질연구원	강원 강릉 경기 고양 경기 수원	강원 강릉 경기 고양 경기 수원	0220 (0.3mm이하 : 흑색) 0420 (0.3mm초과 0.5mm이하 : 황색) 0620 (0.5mm초과 1.0mm미만 : 적색) 1020 (1.0mm이상 : 분홍색)	천목도상본리 망성 박리·바락·피순 백태	차로분리 철근노출 누수, 슬럼프 시공이음 분리, 총리	구분구분 구분구분 구분구분 구분구분	