


호남고속선 모가골산터널_5(45.735~45.744km, S5)

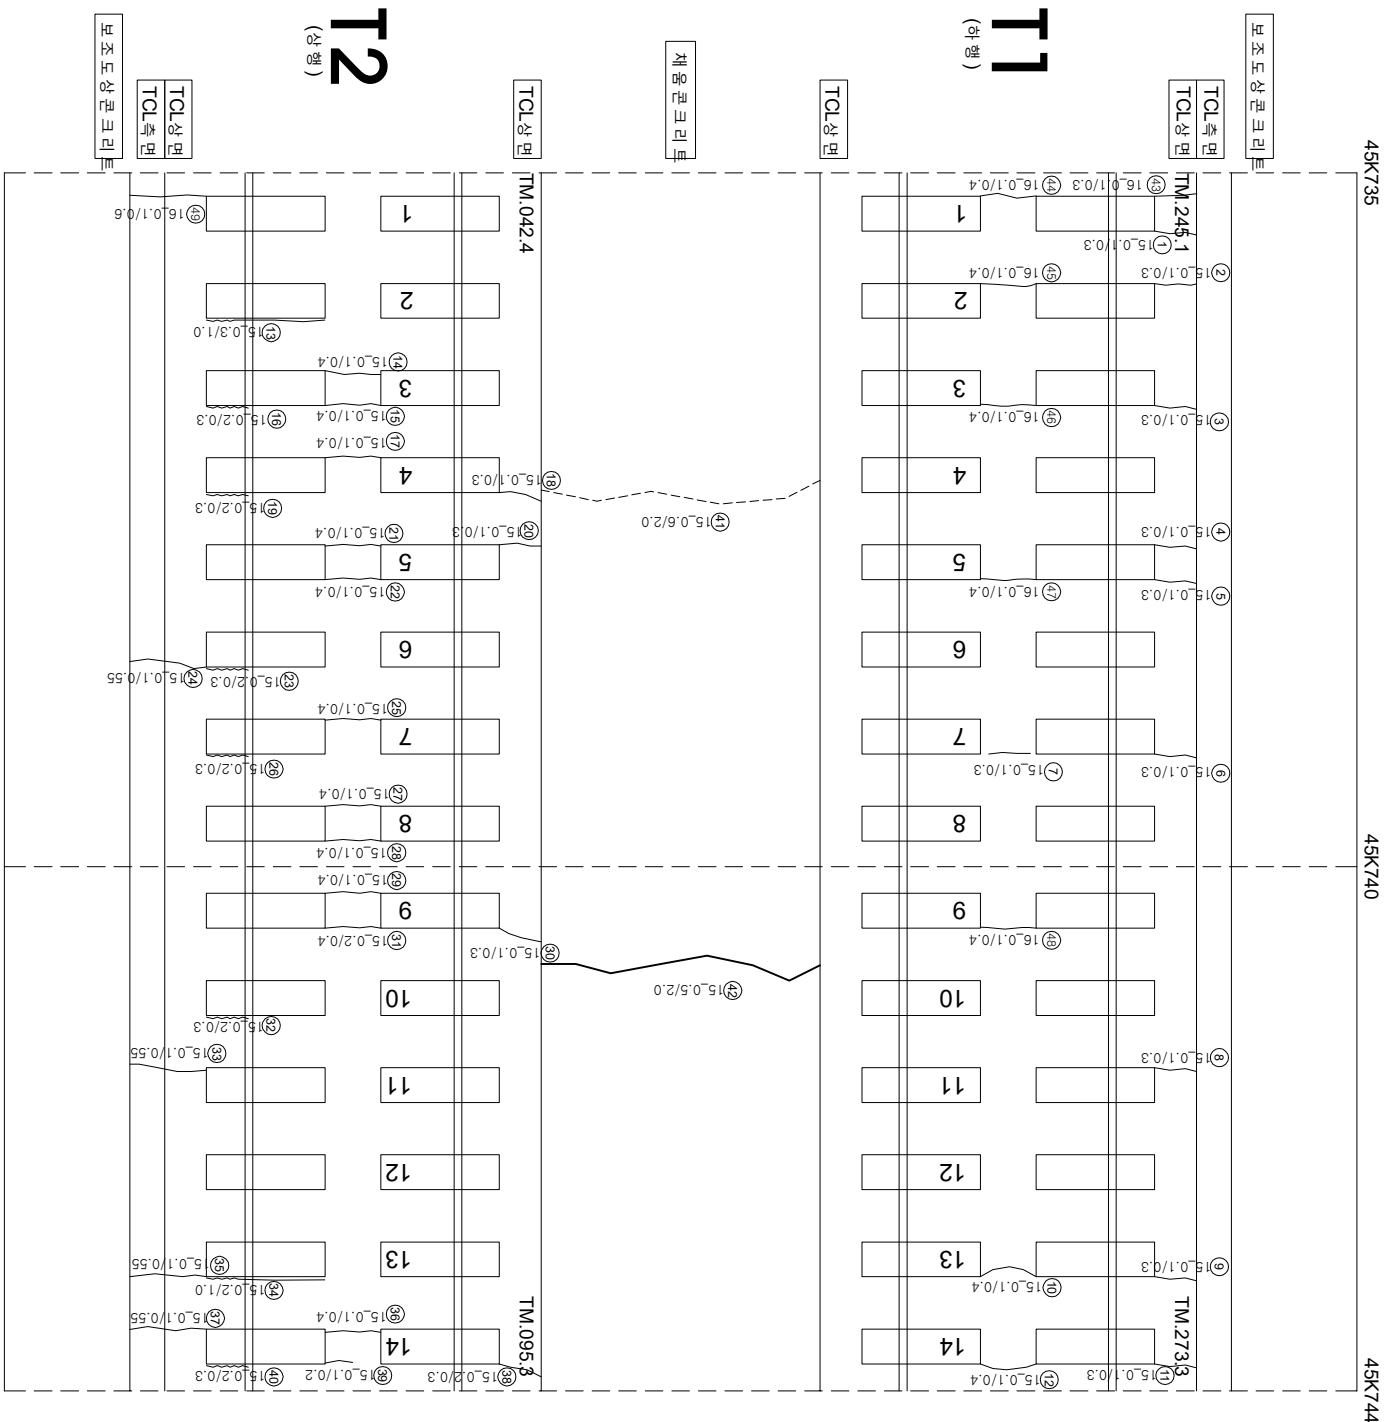

연번	산선	폭	연장	비고	연번	산선	폭	연장	비고
1	군열	0.1	mm	0.3 m		56			
2	군열	0.1	mm	0.3 m		57			
3	군열	0.1	mm	0.3 m		58			
4	군열	0.1	mm	0.3 m		59			
5	군열	0.1	mm	0.3 m		60			
6	군열	0.1	mm	0.3 m		61			
7	군열	0.1	mm	0.3 m		62			
8	군열	0.1	mm	0.3 m		63			
9	군열	0.1	mm	0.3 m		64			
10	군열	0.1	mm	0.4 m		65			
11	군열	0.1	mm	0.3 m		66			
12	군열	0.1	mm	0.4 m		67			
13	장계부 군열	0.2	mm	0.3 m	폭:길이 증가	68			
14	군열	0.1	mm	0.4 m		69			
15	군열	0.1	mm	0.4 m		70			
16	장계부 군열	0.2	mm	0.3 m		71			
17	군열	0.1	mm	0.4 m		72			
18	군열	0.1	mm	0.3 m		73			
19	장계부 군열	0.2	mm	0.3 m		74			
20	군열	0.1	mm	0.3 m		75			
21	군열	0.1	mm	0.4 m		76			
22	군열	0.1	mm	0.4 m		77			
23	장계부 군열	0.2	mm	0.3 m		78			
24	군열	0.1	mm	0.55 m		79			
25	군열	0.1	mm	0.4 m		80			
26	장계부 군열	0.2	mm	0.3 m		81			
27	군열	0.1	mm	0.4 m		82			
28	군열	0.1	mm	0.4 m		83			
29	군열	0.1	mm	0.4 m		84			
30	군열	0.1	mm	0.3 m		85			
31	군열	0.2	mm	0.4 m		86			
32	장계부 군열	0.2	mm	0.3 m		87			
33	군열	0.1	mm	0.55 m		88			
34	장계부 군열	0.2	mm	1.0 m	길이증가	89			
35	군열	0.2	mm	0.3 m		90			
36	군열	0.1	mm	0.4 m		91			
37	군열	0.1	mm	0.55 m		92			
38	군열	0.2	mm	0.3 m		93			
39	군열	0.1	mm	0.2 m		94			
40	장계부 군열	0.2	mm	0.3 m		95			
41	군열	0.6	mm	2.0 m		96			
42	군열	0.5	mm	2.0 m		97			
43	군열	0.1	mm	0.3 m		98			
44	군열	0.1	mm	0.4 m		99			
45	군열	0.1	mm	0.4 m		100			
46	군열	0.1	mm	0.4 m		101			
47	군열	0.1	mm	0.4 m		102			
48	군열	0.1	mm	0.4 m		103			
49	군열	0.1	mm	0.6 m		104			
50						105			
51						106			
52						107			
53						108			
54						109			
55						110			

시	행 사	영 역	영 역	영 역	사	과 일		장 소	구 간	기 타
						제 1	제 2			
KORAIL KOREA RAILROAD	한국철도공사	2017년도 호남고속선 오송-광주승정간 콘크리트케도 점검용역	(주) 한국구조물안전연구원 (주) 한국국토안전연구원 (재) 한국건설품질연구원	이 부 영	김 완 강 김 경 기 문 준 석	0220	0.3m이하 : 철석)	한목대소방관리	차료관리	✓
						0420	0.3m초과 0.5m이하 : 형석)	양성	철타노출	✓
						0620	0.5m초과 1.0m미만 : 적석)	박리, 박락, 파손	누수, 슬럼프	✓
						1020	1.0m이상 : 분출석)	백태	시공이음관리, 총관리	✓