


호남고속선 모기울터널_토공노반_22(46.000~46.010km, L=10m)

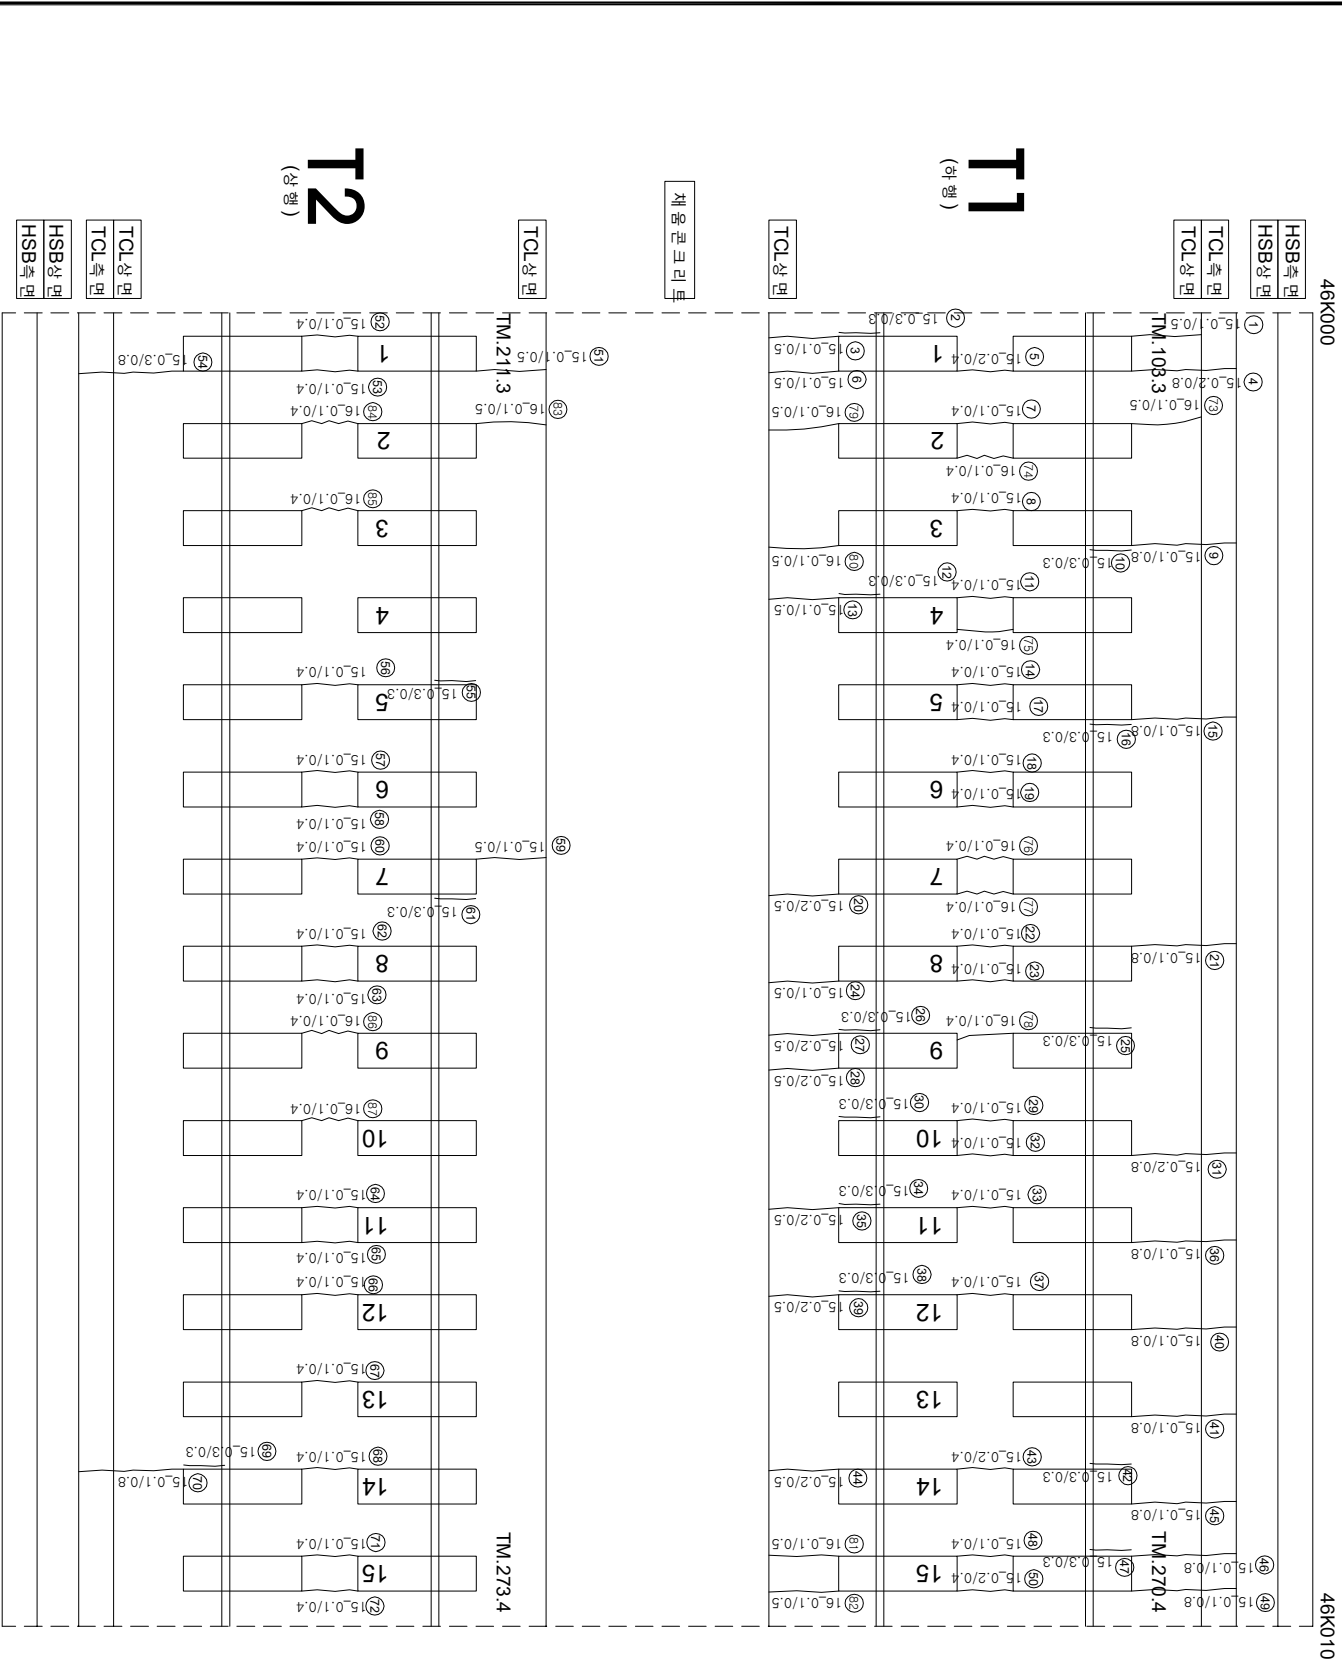

연번	순상	폭	연장	비고	연번	순상	폭	연장	비고
1	균열 0.1 mm	0.5 m	m		56	균열 0.1 mm	0.4 m	m	
2	경계부균열 0.3 mm	0.3 m			57	균열 0.1 mm	0.4 m	m	
3	균열 0.1 mm	0.5 m	m		58	균열 0.1 mm	0.4 m	m	
4	균열 0.2 mm	0.8 m			59	균열 0.1 mm	0.5 m	m	
5	균열 0.2 mm	0.4 m	m		60	균열 0.1 mm	0.4 m	m	
6	균열 0.1 mm	0.5 m	m		61	경계부 균열 0.3 mm	0.3 m	m	
7	균열 0.1 mm	0.4 m	m		62	균열 0.1 mm	0.4 m	m	
8	균열 0.1 mm	0.4 m	m		63	균열 0.1 mm	0.4 m	m	
9	균열 0.1 mm	0.8 m	m		64	균열 0.1 mm	0.4 m	m	
10	경계부 균열 0.3 mm	0.3 m			65	균열 0.1 mm	0.4 m	m	
11	균열 0.1 mm	0.4 m	m		66	균열 0.1 mm	0.4 m	m	
12	경계부 균열 0.3 mm	0.3 m			67	균열 0.1 mm	0.4 m	m	
13	균열 0.1 mm	0.5 m	m		68	균열 0.1 mm	0.4 m	m	
14	균열 0.1 mm	0.4 m	m		69	경계부 균열 0.3 mm	0.3 m	m	
15	균열 0.1 mm	0.8 m	m		70	균열 0.1 mm	0.8 m	m	
16	경계부균열 0.3 mm	0.3 m			71	균열 0.1 mm	0.4 m	m	
17	균열 0.1 mm	0.4 m	m		72	균열 0.1 mm	0.4 m	m	
18	균열 0.1 mm	0.4 m	m		73	균열 0.1 mm	0.5 m	m	
19	균열 0.1 mm	0.4 m	m		74	균열 0.1 mm	0.4 m	m	
20	균열 0.2 mm	0.5 m	m		75	균열 0.1 mm	0.4 m	m	
21	균열 0.1 mm	0.8 m	m		76	균열 0.1 mm	0.4 m	m	
22	균열 0.1 mm	0.4 m	m		77	균열 0.1 mm	0.4 m	m	
23	균열 0.1 mm	0.4 m	m		78	균열 0.1 mm	0.4 m	m	
24	균열 0.1 mm	0.5 m	m		79	균열 0.1 mm	0.5 m	m	
25	경계부균열 0.3 mm	0.3 m			80	균열 0.1 mm	0.5 m	m	
26	경계부 균열 0.3 mm	0.3 m			81	균열 0.1 mm	0.5 m	m	
27	균열 0.2 mm	0.5 m	m		82	균열 0.1 mm	0.5 m	m	
28	균열 0.2 mm	0.5 m	m		83	균열 0.1 mm	0.5 m	m	
29	균열 0.1 mm	0.4 m	m		84	균열 0.1 mm	0.4 m	m	
30	경계부 균열 0.3 mm	0.3 m			85	균열 0.1 mm	0.4 m	m	
31	균열 0.2 mm	0.8 m	m		86	균열 0.1 mm	0.4 m	m	
32	균열 0.1 mm	0.4 m	m		87	균열 0.1 mm	0.4 m	m	
33	균열 0.1 mm	0.4 m	m		88				
34	경계부균열 0.3 mm	0.3 m			89				
35	균열 0.2 mm	0.5 m	m		90				
36	균열 0.1 mm	0.8 m	m		91				
37	균열 0.1 mm	0.4 m	m		92				
38	경계부 균열 0.3 mm	0.3 m			93				
39	균열 0.2 mm	0.5 m	m		94				
40	균열 0.1 mm	0.8 m	m		95				
41	균열 0.1 mm	0.8 m	m		96				
42	경계부 균열 0.3 mm	0.3 m			97				
43	균열 0.2 mm	0.4 m	m		98				
44	경계부 균열 0.2 mm	0.5 m	m		99				
45	균열 0.1 mm	0.8 m	m		100				
46	균열 0.3 mm	0.3 m			101				
47	균열 0.3 mm	0.3 m			102				
48	균열 0.1 mm	0.4 m	m		103				
49	균열 0.1 mm	0.8 m	m		104				
50	균열 0.2 mm	0.4 m	m		105				
51	균열 0.1 mm	0.5 m	m		106				
52	균열 0.1 mm	0.4 m	m		107				
53	균열 0.1 mm	0.4 m	m		108				
54	균열 0.3 mm	0.8 m	m		109				
55	경계부 균열 0.3 mm	0.3 m			110				

시	행	사	용	역	명	용	역	사	관		관	절	절	점목도상본리	양식	철근노출
									내	외						
한국철도공사			2017년도 호남고속선 오송-광주송정간 콘크리트케도 점검용역			(주)한국구조물안전연구원 (주)한국토목안전연구원 (재)한국건설품질연구원			이		관	0.250 (0.3m이하 : 흑색) 0.420 (0.3m초과 0.5m이하 : 황색) 0.620 (0.5m초과 1.0m이하 : 적색)		점목도상본리	양식	철근노출
KORAIL			KOREA RAILROAD			이			관			0.250 (0.3m이하 : 흑색) 0.420 (0.3m초과 0.5m이하 : 황색) 0.620 (0.5m초과 1.0m이하 : 적색)				
						간원강 김정기 윤석기					관	0.250 (0.3m이하 : 흑색) 0.420 (0.3m초과 0.5m이하 : 황색) 0.620 (0.5m초과 1.0m이하 : 적색)		점목도상본리	양식	철근노출
												0.250 (0.3m이하 : 흑색) 0.420 (0.3m초과 0.5m이하 : 황색) 0.620 (0.5m초과 1.0m이하 : 적색)				