


호남고속선 모가역터널 - 토공노반 - 24(46.020~46.030km, L=10m)

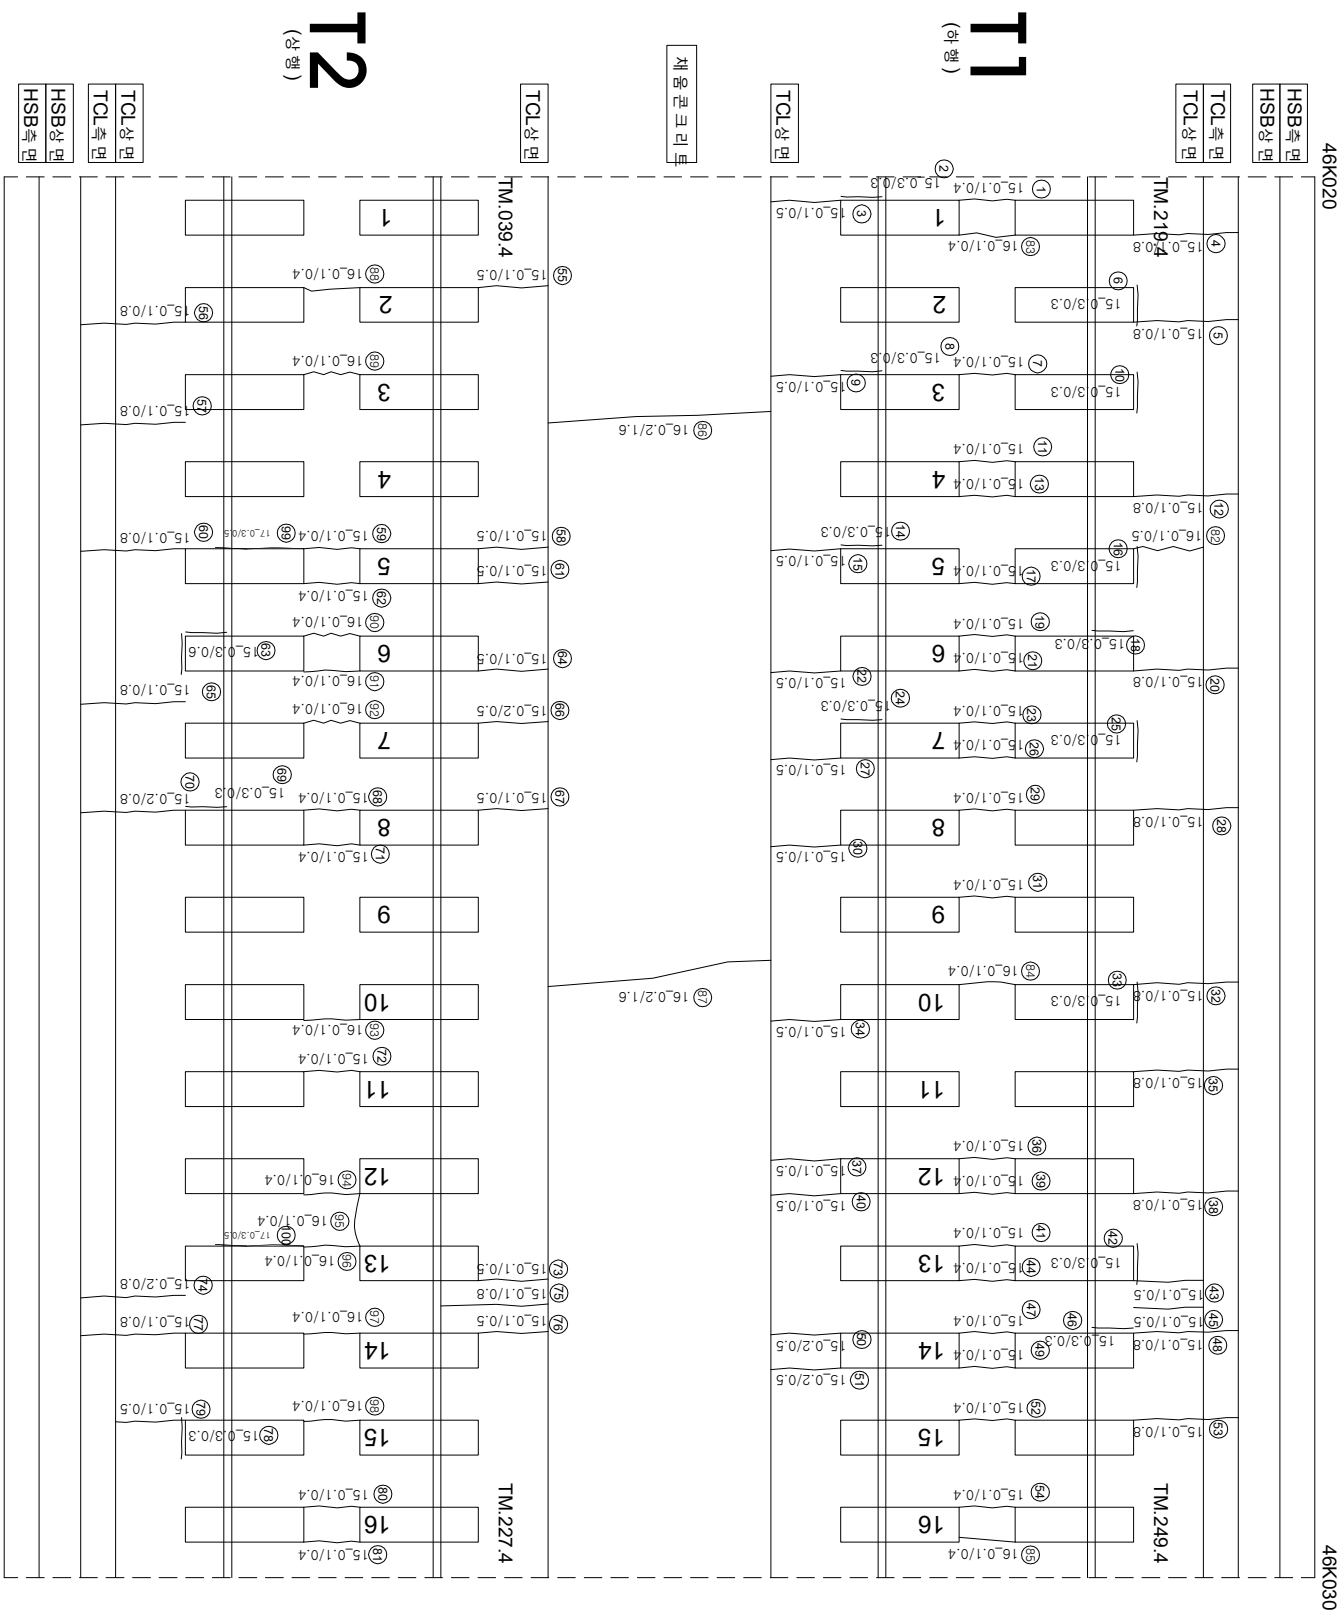

연번	순차	북	연장	비고	연번	순차	북	연장	비고
1	군열	0.1	0.4 m		56	군열	0.1	0.8 m	
2	장계부·군열	0.3	0.3 m		57	군열	0.1	0.8 m	
3	군열	0.1	0.5 m		58	군열	0.1	0.5 m	
4	군열	0.1	0.8 m		59	군열	0.1	0.4 m	
5	군열	0.1	0.8 m		60	군열	0.1	0.8 m	
6	장계부·군열	0.3	0.3 m		61	군열	0.1	0.5 m	
7	군열	0.1	0.4 m		62	군열	0.1	0.4 m	
8	장계부·군열	0.3	0.3 m		63	장계부·군열	0.3	0.6 m	
9	군열	0.1	0.5 m		64	군열	0.1	0.5 m	
10	장계부·군열	0.3	0.3 m		65	군열	0.1	0.8 m	
11	군열	0.1	0.4 m		66	군열	0.2	0.5 m	
12	군열	0.1	0.8 m		67	군열	0.1	0.5 m	
13	군열	0.1	0.4 m		68	군열	0.1	0.4 m	
14	장계부·군열	0.3	0.3 m		69	장계부·군열	0.3	0.3 m	
15	군열	0.1	0.5 m		70	군열	0.2	0.8 m	
16	장계부·군열	0.3	0.3 m		71	군열	0.1	0.4 m	
17	군열	0.1	0.4 m		72	군열	0.1	0.4 m	
18	장계부·군열	0.3	0.3 m		73	군열	0.1	0.5 m	
19	군열	0.1	0.4 m		74	군열	0.2	0.8 m	
20	군열	0.1	0.8 m		75	군열	0.1	0.8 m	
21	군열	0.1	0.4 m		76	군열	0.1	0.5 m	
22	군열	0.1	0.5 m		77	군열	0.1	0.8 m	
23	군열	0.1	0.4 m		78	장계부·군열	0.1	0.5 m	
24	장계부·군열	0.3	0.3 m		79	군열	0.3	0.3 m	
25	장계부·군열	0.3	0.3 m		80	군열	0.1	0.4 m	
26	군열	0.1	0.4 m		81	군열	0.1	0.4 m	
27	군열	0.1	0.5 m		82	군열	0.1	0.5 m	
28	군열	0.1	0.8 m		83	군열	0.1	0.4 m	
29	군열	0.1	0.4 m		84	군열	0.1	0.4 m	
30	군열	0.1	0.5 m		85	군열	0.1	0.4 m	
31	군열	0.1	0.4 m		86	군열	0.2	1.6 m	
32	군열	0.1	0.8 m		87	군열	0.2	1.6 m	
33	장계부·군열	0.3	0.3 m		88	군열	0.1	0.4 m	
34	군열	0.1	0.5 m		89	군열	0.1	0.4 m	
35	군열	0.1	0.8 m		90	군열	0.1	0.4 m	
36	군열	0.1	0.4 m		91	군열	0.1	0.4 m	
37	군열	0.1	0.5 m		92	군열	0.1	0.4 m	
38	군열	0.1	0.8 m		93	군열	0.1	0.4 m	
39	군열	0.1	0.4 m		94	군열	0.1	0.4 m	
40	군열	0.1	0.5 m		95	군열	0.1	0.4 m	
41	군열	0.1	0.4 m		96	군열	0.1	0.4 m	
42	장계부·군열	0.3	0.3 m		97	군열	0.1	0.4 m	
43	군열	0.1	0.5 m		98	군열	0.1	0.4 m	
44	군열	0.1	0.4 m		99	군열	0.3	0.5 m	신규
45	군열	0.1	0.5 m		100	군열	0.3	0.5 m	신규
46	장계부·군열	0.3	0.3 m						
47	군열	0.1	0.4 m		101				
48	군열	0.1	0.8 m		103				
49	군열	0.1	0.4 m		104				
50	군열	0.2	0.5 m		105				
51	군열	0.2	0.5 m		106				
52	군열	0.1	0.4 m		107				
53	군열	0.1	0.8 m		108				
54	군열	0.1	0.4 m		109				
55	군열	0.1	0.5 m		110				

[illegible]