


호남고속선 모기울터널_토공노반_25(46.030~46.040km, L=10m)

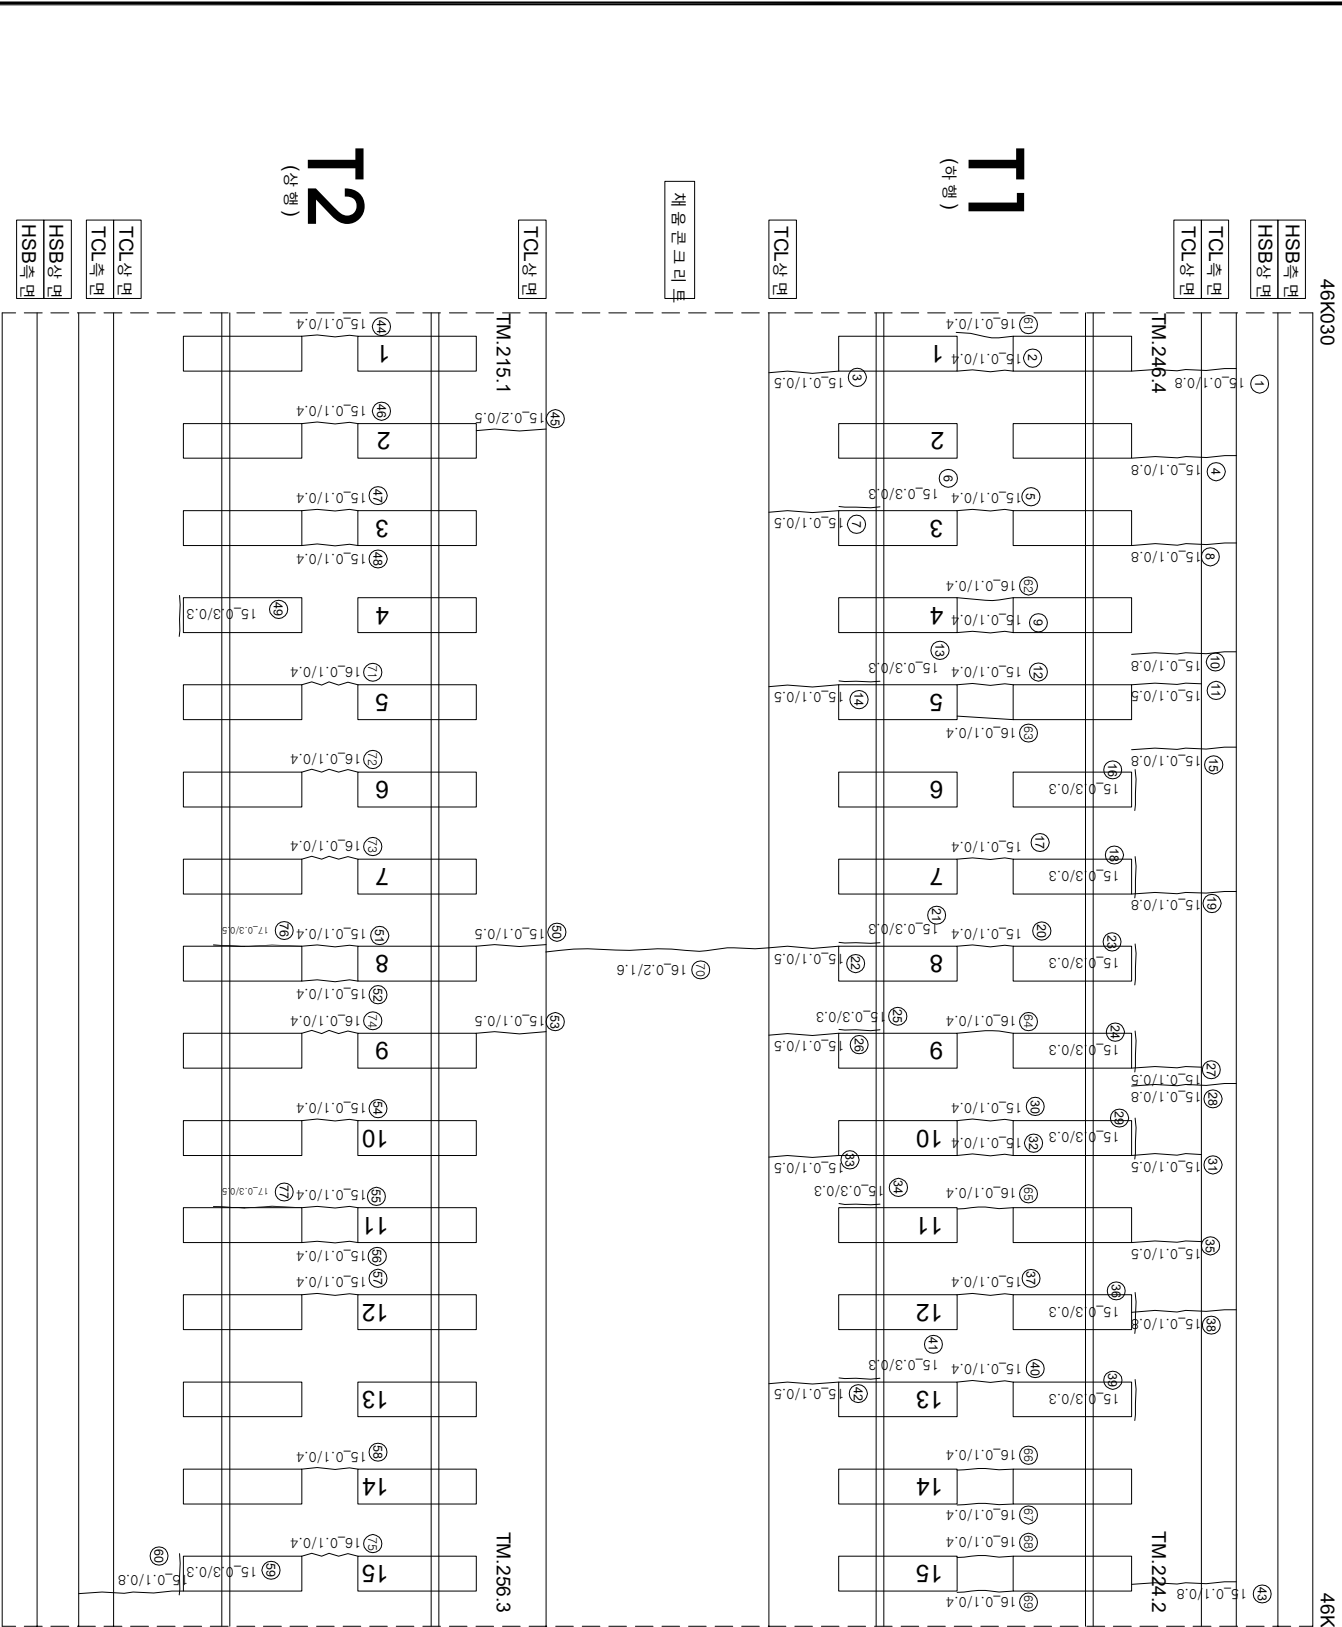

연번	순상	폭	연장	비고	연번	순상	폭	연장	비고
1	균열 0.1	mm 0.8	m		56	균열 0.1	mm 0.4	m	
2	균열 0.1	mm 0.4	m		57	균열 0.1	mm 0.4	m	
3	균열 0.1	mm 0.5	m		58	균열 0.1	mm 0.4	m	
4	균열 0.1	mm 0.8	m		59	경계부 균열 0.3	mm 0.3	m	
5	균열 0.1	mm 0.4	m		60	균열 0.1	mm 0.8	m	
6	경계부 균열 0.3	mm 0.3	m		61	균열 0.1	mm 0.4	m	
7	균열 0.1	mm 0.5	m		62	균열 0.1	mm 0.4	m	
8	균열 0.1	mm 0.8	m		63	균열 0.1	mm 0.4	m	
9	균열 0.1	mm 0.4	m		64	균열 0.1	mm 0.4	m	
10	균열 0.1	mm 0.8	m		65	균열 0.1	mm 0.4	m	
11	균열 0.1	mm 0.5	m		66	균열 0.1	mm 0.4	m	
12	균열 0.1	mm 0.4	m		67	균열 0.1	mm 0.4	m	
13	경계부 균열 0.3	mm 0.3	m		68	균열 0.1	mm 0.4	m	
14	균열 0.1	mm 0.5	m		69	균열 0.1	mm 0.4	m	
15	균열 0.1	mm 0.8	m		70	균열 0.2	mm 0.4	m	
16	경계부 균열 0.3	mm 0.3	m		71	균열 0.1	mm 0.4	m	
17	균열 0.1	mm 0.4	m		72	균열 0.1	mm 0.4	m	
18	경계부 균열 0.3	mm 0.3	m		73	균열 0.1	mm 0.4	m	
19	균열 0.1	mm 0.8	m		74	균열 0.1	mm 0.4	m	
20	균열 0.1	mm 0.4	m		75	균열 0.1	mm 0.4	m	
21	경계부 균열 0.3	mm 0.3	m		76	균열 0.3	mm 1.0	m	신구
22	균열 0.1	mm 0.5	m		77	균열 0.3	mm 1.0	m	신구
23	경계부 균열 0.3	mm 0.3	m		78				
24	경계부 균열 0.3	mm 0.3	m		79				
25	경계부 균열 0.3	mm 0.3	m		80				
26	균열 0.1	mm 0.5	m		81				
27	균열 0.1	mm 0.5	m		82				
28	균열 0.1	mm 0.8	m		83				
29	경계부 균열 0.3	mm 0.3	m		84				
30	균열 0.1	mm 0.4	m		85				
31	균열 0.1	mm 0.5	m		86				
32	균열 0.1	mm 0.4	m		87				
33	균열 0.1	mm 0.5	m		88				
34	경계부 균열 0.3	mm 0.3	m		89				
35	균열 0.1	mm 0.5	m		90				
36	경계부 균열 0.3	mm 0.3	m		91				
37	균열 0.1	mm 0.4	m		92				
38	균열 0.1	mm 0.8	m		93				
39	경계부 균열 0.3	mm 0.3	m		94				
40	균열 0.1	mm 0.4	m		95				
41	경계부 균열 0.3	mm 0.3	m		96				
42	균열 0.1	mm 0.5	m		97				
43	균열 0.1	mm 0.8	m		98				
44	균열 0.1	mm 0.4	m		99				
45	균열 0.2	mm 0.5	m		100				
46	균열 0.1	mm 0.4	m		101				
47	균열 0.1	mm 0.4	m		102				
48	균열 0.1	mm 0.4	m		103				
49	경계부 균열 0.3	mm 0.3	m		104				
50	균열 0.1	mm 0.5	m		105				
51	균열 0.1	mm 0.4	m		106				
52	균열 0.1	mm 0.4	m		107				
53	균열 0.1	mm 0.5	m		108				
54	균열 0.1	mm 0.4	m		109				
55	균열 0.1	mm 0.4	m		110				

	시행사	한국철도공사	2017년도 호남고속선 오송-광주승정간 편크리트케도 점검용역	용역명	용역사	(주)한국구조물안전연구원 (주)한국도로안전연구원 (재)한국건설품질연구원	이력영		간원강 김정기 윤석기	영역		한목도상문리 양성 바리,바리,파손 백태		자료문리 철근도출 부수,승원부 시공이음문리,종문리		
							과업책임자	관리책임자								
															과업책임자	관리책임자