


호남고속선 모기울터널_토공노반_27(46.050~46.060km, L=10m)

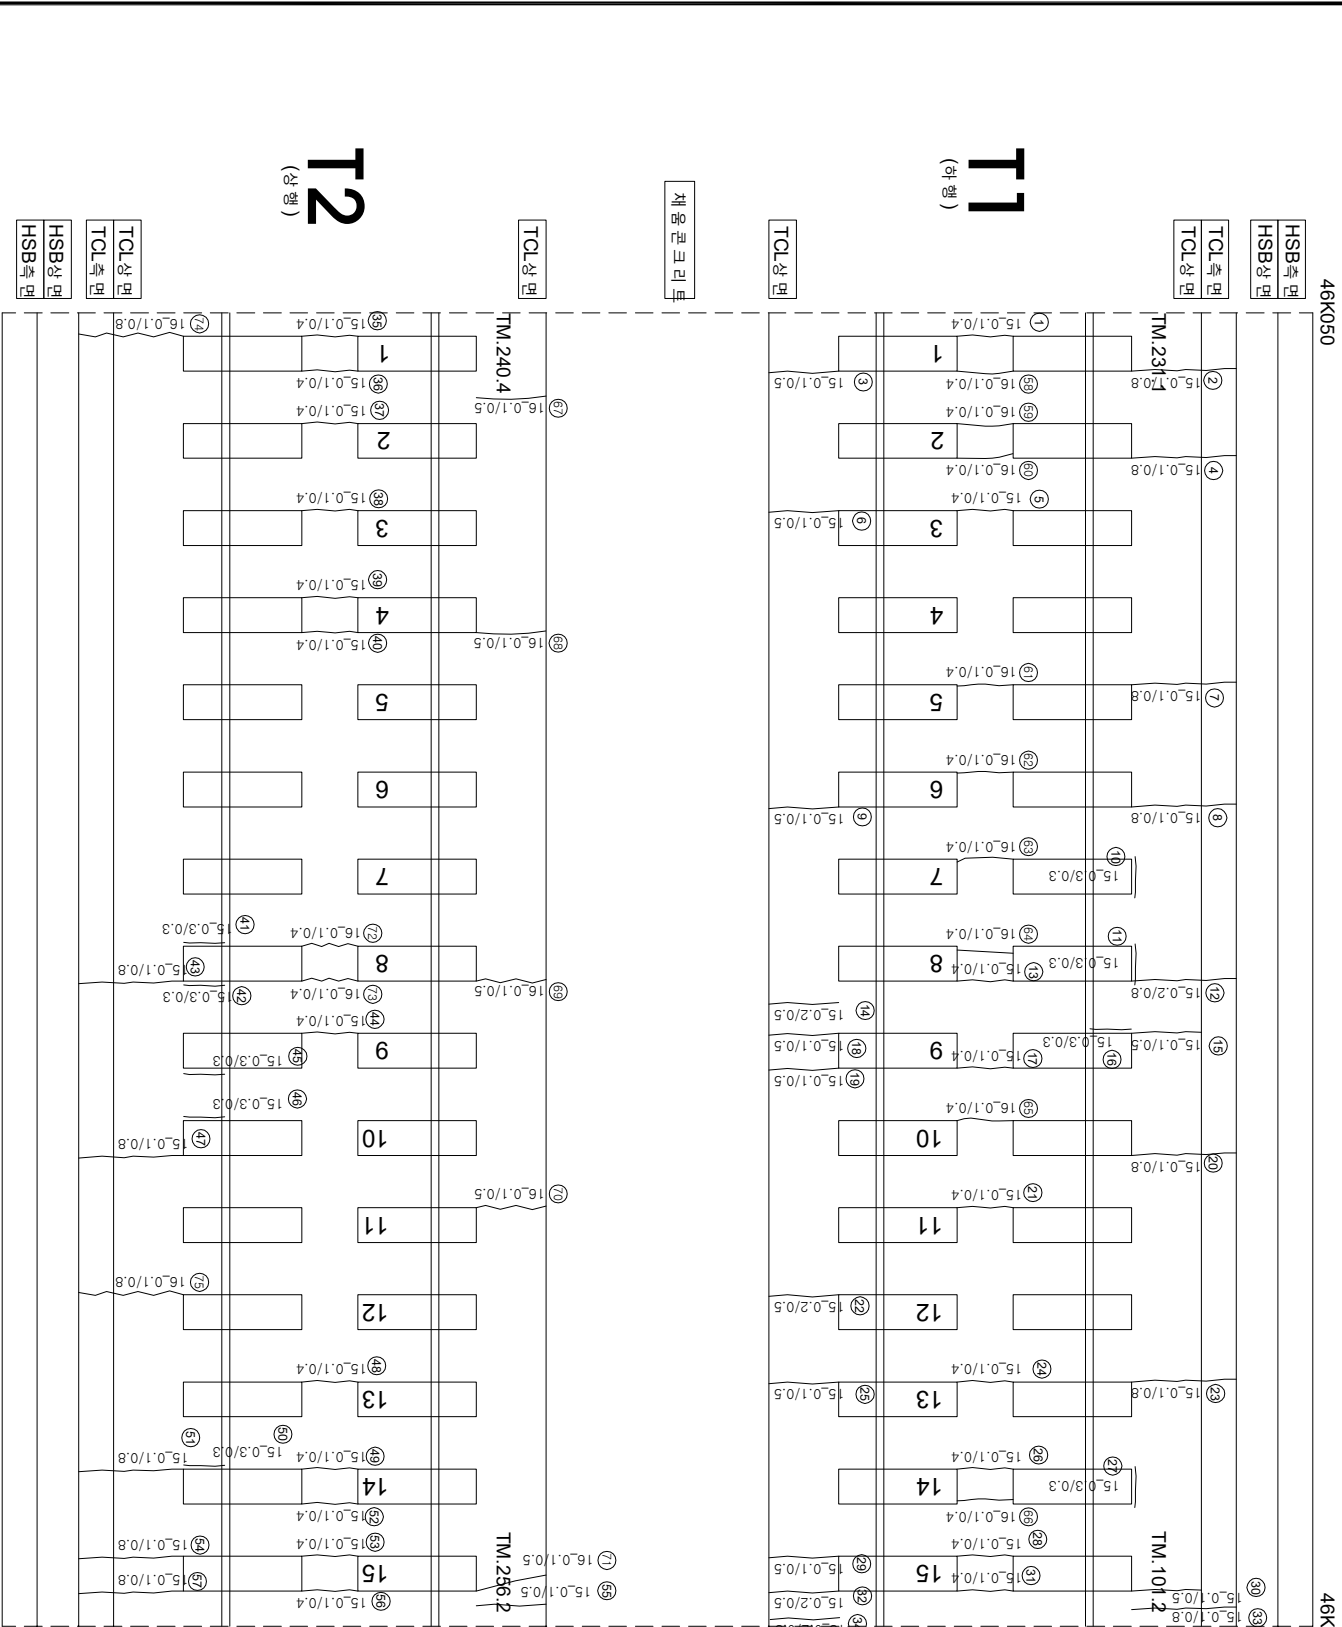

연번	순상	폭	연장	비고	연번	순상	폭	연장	비고
1	균열 0.1 mm	0.4 m	m		56	균열 0.1 mm	0.4 m	m	
2	균열 0.1 mm	0.8 m	m		57	균열 0.1 mm	0.8 m	m	
3	균열 0.1 mm	0.5 m	m		58	균열 0.1 mm	0.4 m	m	
4	균열 0.1 mm	0.8 m	m		59	균열 0.1 mm	0.4 m	m	
5	균열 0.1 mm	0.4 m	m		60	균열 0.1 mm	0.4 m	m	
6	균열 0.1 mm	0.5 m	m		61	균열 0.1 mm	0.4 m	m	
7	균열 0.1 mm	0.8 m	m		62	균열 0.1 mm	0.4 m	m	
8	균열 0.1 mm	0.8 m	m		63	균열 0.1 mm	0.4 m	m	
9	균열 0.1 mm	0.5 m	m		64	균열 0.1 mm	0.4 m	m	
10	경계부 균열 0.3 mm	0.3 m	m		65	균열 0.1 mm	0.4 m	m	
11	경계부 균열 0.3 mm	0.3 m	m		66	균열 0.1 mm	0.4 m	m	
12	균열 0.2 mm	0.8 m	m		67	균열 0.1 mm	0.5 m	m	
13	균열 0.1 mm	0.4 m	m		68	균열 0.1 mm	0.5 m	m	
14	균열 0.2 mm	0.5 m	m		69	균열 0.1 mm	0.5 m	m	
15	균열 0.1 mm	0.5 m	m		70	균열 0.1 mm	0.5 m	m	
16	경계부 균열 0.3 mm	0.3 m	m		71	균열 0.1 mm	0.5 m	m	
17	균열 0.1 mm	0.4 m	m		72	균열 0.1 mm	0.4 m	m	
18	균열 0.1 mm	0.5 m	m		73	균열 0.1 mm	0.4 m	m	
19	균열 0.1 mm	0.5 m	m		74	균열 0.1 mm	0.8 m	m	
20	균열 0.1 mm	0.8 m	m		75	균열 0.1 mm	0.8 m	m	
21	균열 0.1 mm	0.4 m	m		76				
22	균열 0.2 mm	0.5 m	m		77				
23	균열 0.1 mm	0.8 m	m		78				
24	균열 0.1 mm	0.4 m	m		79				
25	균열 0.1 mm	0.5 m	m		80				
26	균열 0.1 mm	0.4 m	m		81				
27	경계부 균열 0.3 mm	0.3 m	m		82				
28	균열 0.1 mm	0.4 m	m		83				
29	균열 0.1 mm	0.5 m	m		84				
30	균열 0.1 mm	0.5 m	m		85				
31	균열 0.1 mm	0.4 m	m		86				
32	균열 0.2 mm	0.5 m	m		87				
33	균열 0.1 mm	0.8 m	m		88				
34	균열 0.2 mm	0.5 m	m		89				
35	균열 0.1 mm	0.4 m	m		90				
36	균열 0.1 mm	0.4 m	m		91				
37	균열 0.1 mm	0.4 m	m		92				
38	균열 0.1 mm	0.4 m	m		93				
39	균열 0.1 mm	0.4 m	m		94				
40	균열 0.1 mm	0.4 m	m		95				
41	경계부 균열 0.3 mm	0.3 m	m		96				
42	경계부 균열 0.3 mm	0.3 m	m		97				
43	균열 0.1 mm	0.8 m	m		98				
44	균열 0.1 mm	0.4 m	m		99				
45	경계부 균열 0.3 mm	0.3 m	m		100				
46	경계부 균열 0.3 mm	0.3 m	m		101				
47	균열 0.1 mm	0.8 m	m		102				
48	균열 0.1 mm	0.4 m	m		103				
49	균열 0.1 mm	0.4 m	m		104				
50	경계부 균열 0.3 mm	0.3 m	m		105				
51	균열 0.1 mm	0.8 m	m		106				
52	균열 0.1 mm	0.4 m	m		107				
53	균열 0.1 mm	0.4 m	m		108				
54	균열 0.1 mm	0.8 m	m		109				
55	균열 0.1 mm	0.5 m	m		110				

시	행	사	공	역	명	공	역	사	과			간														
									계	원	책															
KORAIL KOREA RAILROAD	한국철도공사	2017년도 호남고속선 오송-광주승강간 콘크리트케도 점검용역	(주)한국구조물안전연구원 (주)한국토목안전연구원 (재)한국건설철도안전연구원	이	관 경 기 원 석 기	관	경	기	원	원	원	원														
													원	석	기	원	원	원	원							
																				원	석	기	원	원	원	원