


호남고속선 모가령터널 - 토공노반 - 30(46.080~46.090km, L=10m)

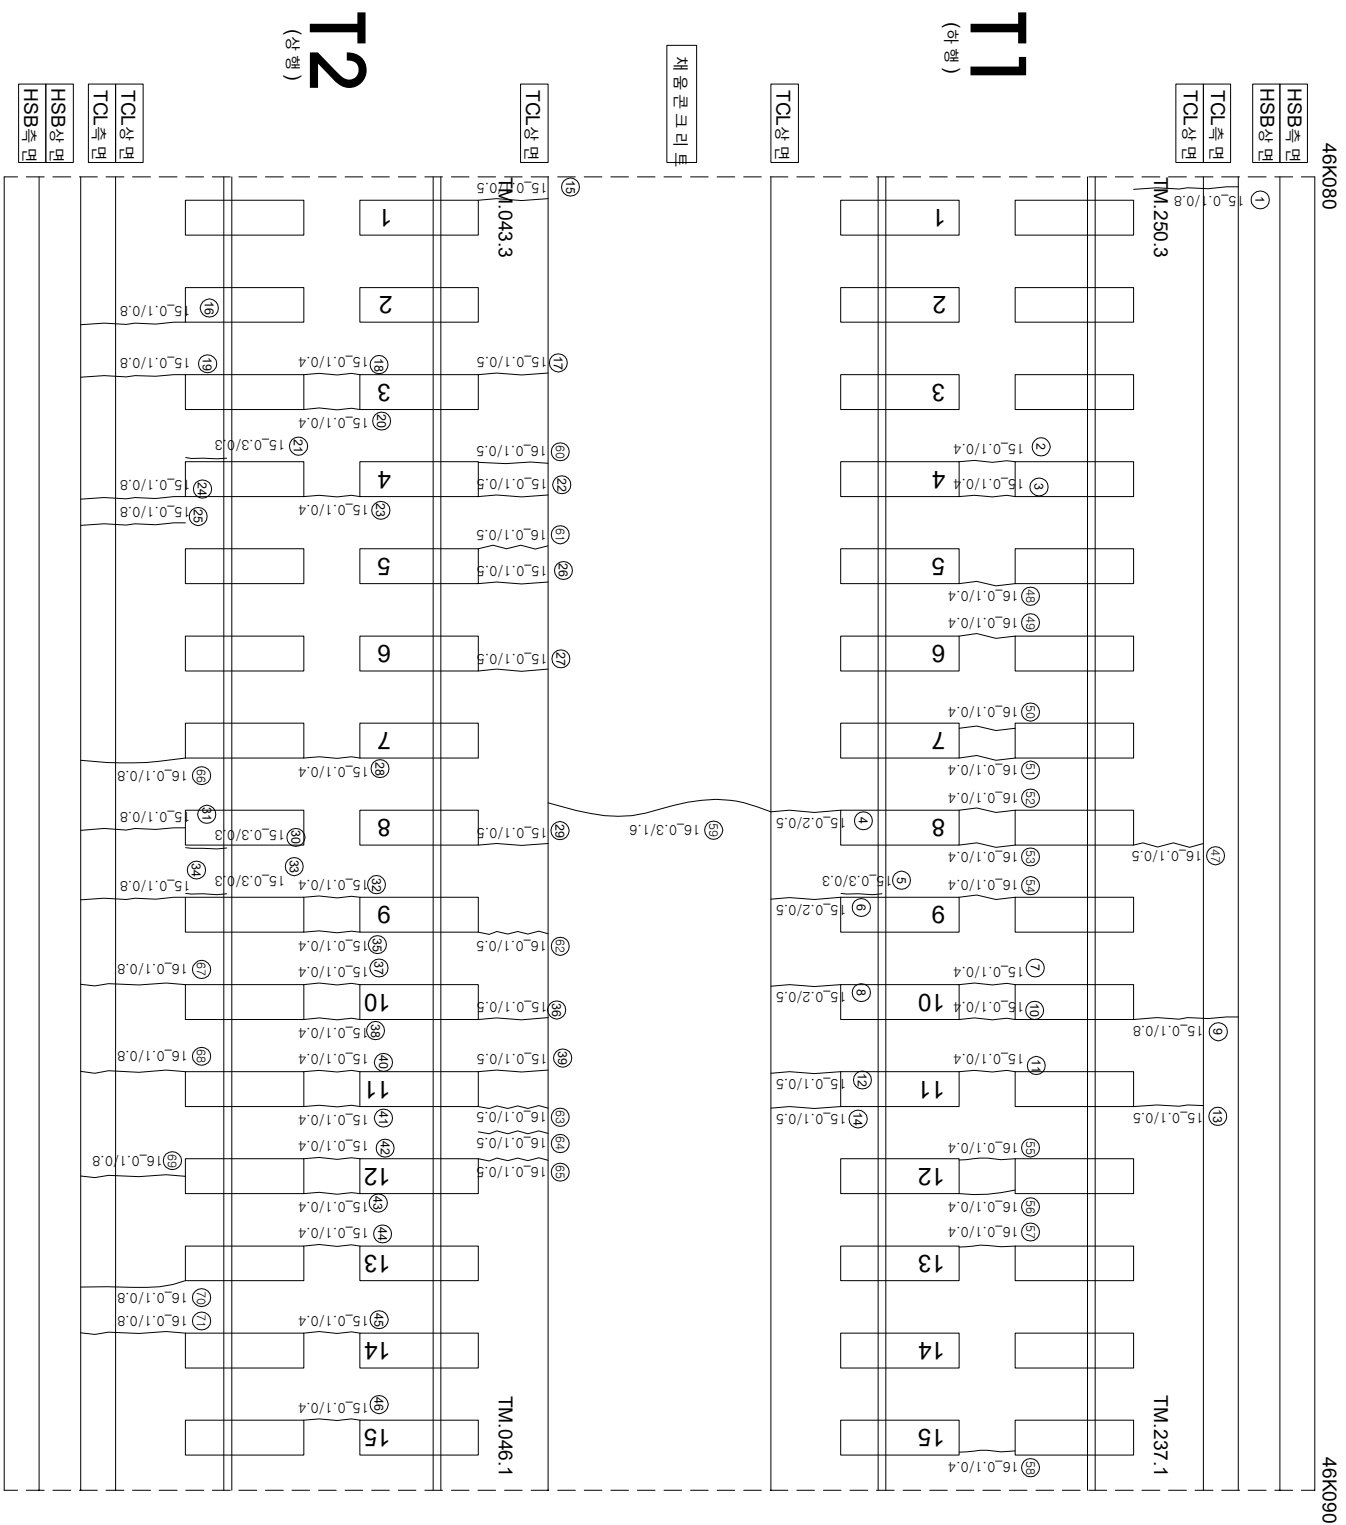

연번	순상	폭	연장	비고	연번	순상	폭	연장	비고
1	균열	0.1 mm	0.8 m		56	균열	0.1 mm	0.4 m	
2	균열	0.1 mm	0.4 m		57	균열	0.1 mm	0.4 m	
3	균열	0.1 mm	0.4 m		58	균열	0.1 mm	0.4 m	
4	균열	0.2 mm	0.5 m		59	균열	0.2 mm	1.6 m	
5	경계부 균열	0.3 mm	0.3 m		60	균열	0.1 mm	0.5 m	
6	균열	0.2 mm	0.5 m		61	균열	0.1 mm	0.5 m	
7	균열	0.1 mm	0.4 m		62	균열	0.1 mm	0.5 m	
8	균열	0.2 mm	0.5 m		63	균열	0.1 mm	0.5 m	
9	균열	0.1 mm	0.8 m		64	균열	0.1 mm	0.5 m	
10	균열	0.1 mm	0.4 m		65	균열	0.1 mm	0.5 m	
11	균열	0.1 mm	0.4 m		66	균열	0.1 mm	0.8 m	
12	균열	0.1 mm	0.5 m		67	균열	0.1 mm	0.8 m	
13	균열	0.1 mm	0.5 m		68	균열	0.1 mm	0.8 m	
14	균열	0.1 mm	0.5 m		69	균열	0.1 mm	0.8 m	
15	균열	0.1 mm	0.5 m		70	균열	0.1 mm	0.8 m	
16	균열	0.1 mm	0.8 m		71	균열	0.1 mm	0.8 m	
17	균열	0.1 mm	0.5 m		72				
18	균열	0.1 mm	0.4 m		73				
19	균열	0.1 mm	0.8 m		74				
20	균열	0.1 mm	0.4 m		75				
21	경계부 균열	0.3 mm	0.3 m		76				
22	균열	0.1 mm	0.5 m		77				
23	균열	0.1 mm	0.4 m		78				
24	균열	0.1 mm	0.8 m		79				
25	균열	0.1 mm	0.8 m		80				
26	균열	0.1 mm	0.5 m		81				
27	균열	0.1 mm	0.5 m		82				
28	균열	0.1 mm	0.4 m		83				
29	균열	0.1 mm	0.5 m		84				
30	경계부 균열	0.3 mm	0.3 m		85				
31	균열	0.1 mm	0.8 m		86				
32	균열	0.1 mm	0.4 m		87				
33	경계부 균열	0.3 mm	0.3 m		88				
34	균열	0.1 mm	0.8 m		89				
35	균열	0.1 mm	0.4 m		90				
36	균열	0.1 mm	0.5 m		91				
37	균열	0.1 mm	0.4 m		92				
38	균열	0.1 mm	0.4 m		93				
39	균열	0.1 mm	0.5 m		94				
40	균열	0.1 mm	0.4 m		95				
41	균열	0.1 mm	0.4 m		96				
42	균열	0.1 mm	0.4 m		97				
43	균열	0.1 mm	0.4 m		98				
44	균열	0.1 mm	0.4 m		99				
45	균열	0.1 mm	0.4 m		100				
46	균열	0.1 mm	0.4 m		101				
47	균열	0.1 mm	0.5 m		102				
48	균열	0.1 mm	0.4 m		103				
49	균열	0.1 mm	0.4 m		104				
50	균열	0.1 mm	0.4 m		105				
51	균열	0.1 mm	0.4 m		106				
52	균열	0.1 mm	0.4 m		107				
53	균열	0.1 mm	0.4 m		108				
54	균열	0.1 mm	0.4 m		109				
55	균열	0.1 mm	0.4 m		110				

시	행	사	영	역	영	용	역	사	이 표 영		견	기				
									표	영			장	영		
KORAIL KOREA RAILROAD	한국철도공사		영 남	영 서	영	(주) 한국구조물안전연구원 (주) 한국도로안전연구원 (재) 한국건설품질연구원	이 표 영	강 김 모 강 김 경 기 한 윤 석	영 남	영 북	영 동	영 서				
													표	영	장	영
													표	영	장	영
													표	영	장	영