


화남고속선 모가울터널-토양노반-33(46.110~46.120km, L=10m)

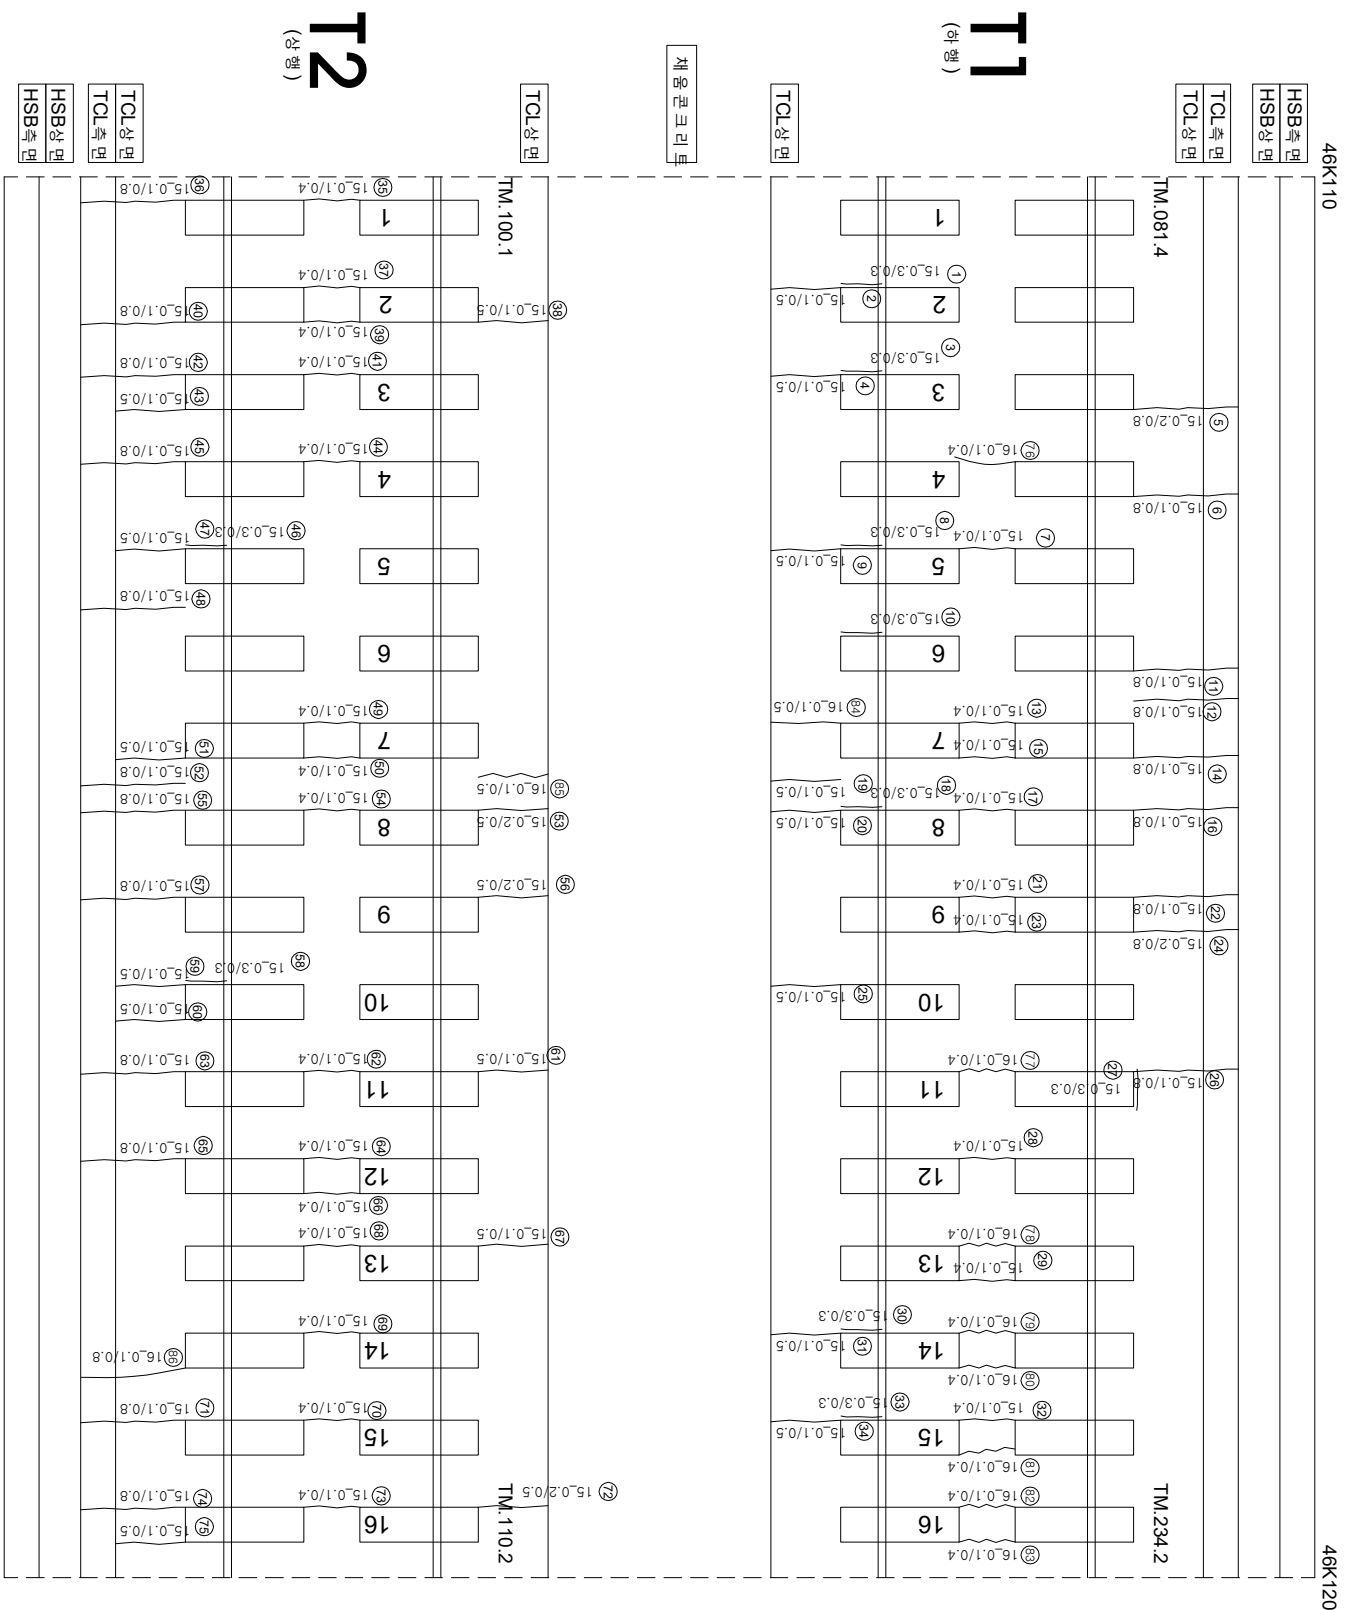

연번	순상	폭	연장	비고	연번	순상	폭	연장	비고
1	강계부 구형	0.3 mm	0.3 m		56	구형	0.2 mm	0.5 m	
2	구형	0.1 mm	0.5 m		57	구형	0.1 mm	0.3 m	
3	강계부 구형	0.3 mm	0.3 m		58	구형	0.3 mm	0.8 m	
4	구형	0.1 mm	0.5 m		59	구형	0.1 mm	0.5 m	
5	구형	0.2 mm	0.8 m		60	구형	0.1 mm	0.5 m	
6	구형	0.1 mm	0.8 m		61	구형	0.1 mm	0.5 m	
7	구형	0.1 mm	0.4 m		62	구형	0.1 mm	0.4 m	
8	강계부 구형	0.3 mm	0.3 m		63	구형	0.1 mm	0.8 m	
9	구형	0.1 mm	0.5 m		64	구형	0.1 mm	0.4 m	
10	강계부 구형	0.3 mm	0.3 m		65	구형	0.1 mm	0.8 m	
11	구형	0.1 mm	0.8 m		66	구형	0.1 mm	0.4 m	
12	구형	0.1 mm	0.8 m		67	구형	0.1 mm	0.5 m	
13	구형	0.1 mm	0.4 m		68	구형	0.1 mm	0.4 m	
14	구형	0.1 mm	0.8 m		69	구형	0.1 mm	0.4 m	
15	구형	0.1 mm	0.4 m		70	구형	0.1 mm	0.4 m	
16	구형	0.1 mm	0.8 m		71	구형	0.1 mm	0.8 m	
17	구형	0.1 mm	0.4 m		72	구형	0.2 mm	0.5 m	
18	강계부 구형	0.3 mm	0.3 m		73	구형	0.1 mm	0.4 m	
19	구형	0.1 mm	0.5 m		74	구형	0.1 mm	0.8 m	
20	구형	0.1 mm	0.5 m		75	구형	0.1 mm	0.5 m	
21	구형	0.1 mm	0.4 m		76	구형	0.2 mm	0.4 m	
22	구형	0.1 mm	0.8 m		77	구형	0.1 mm	0.4 m	
23	구형	0.1 mm	0.4 m		78	구형	0.1 mm	0.4 m	
24	구형	0.2 mm	0.8 m		79	구형	0.1 mm	0.4 m	
25	구형	0.1 mm	0.5 m		80	구형	0.2 mm	0.4 m	
26	구형	0.1 mm	0.8 m		81	구형	0.1 mm	0.4 m	
27	강계부 구형	0.3 mm	0.3 m		82	구형	0.1 mm	0.4 m	
28	구형	0.1 mm	0.4 m		83	구형	0.1 mm	0.4 m	
29	구형	0.1 mm	0.4 m		84	구형	0.1 mm	0.5 m	
30	강계부 구형	0.3 mm	0.3 m		85	구형	0.1 mm	0.5 m	
31	구형	0.1 mm	0.5 m		86	구형	0.1 mm	0.8 m	
32	구형	0.1 mm	0.4 m		87				
33	강계부 구형	0.3 mm	0.3 m		88				
34	구형	0.1 mm	0.5 m		89				
35	구형	0.1 mm	0.4 m		90				
36	구형	0.1 mm	0.8 m		91				
37	구형	0.1 mm	0.4 m		92				
38	구형	0.1 mm	0.5 m		93				
39	구형	0.1 mm	0.4 m		94				
40	구형	0.1 mm	0.8 m		95				
41	구형	0.1 mm	0.4 m		96				
42	구형	0.1 mm	0.8 m		97				
43	구형	0.1 mm	0.5 m		98				
44	구형	0.1 mm	0.4 m		99				
45	구형	0.1 mm	0.8 m		100				
46	구형	0.3 mm	0.3 m		101				
47	구형	0.1 mm	0.5 m		102				
48	구형	0.1 mm	0.8 m		103				
49	구형	0.1 mm	0.4 m		104				
50	구형	0.1 mm	0.4 m		105				
51	구형	0.1 mm	0.5 m		106				
52	구형	0.1 mm	0.8 m		107				
53	구형	0.2 mm	0.5 m		108				
54	구형	0.1 mm	0.4 m		109				
55	구형	0.1 mm	0.8 m		110				