



호남고속선 모가역터널 - 토강노반 - 34(46.120~46.130km, L=10m)

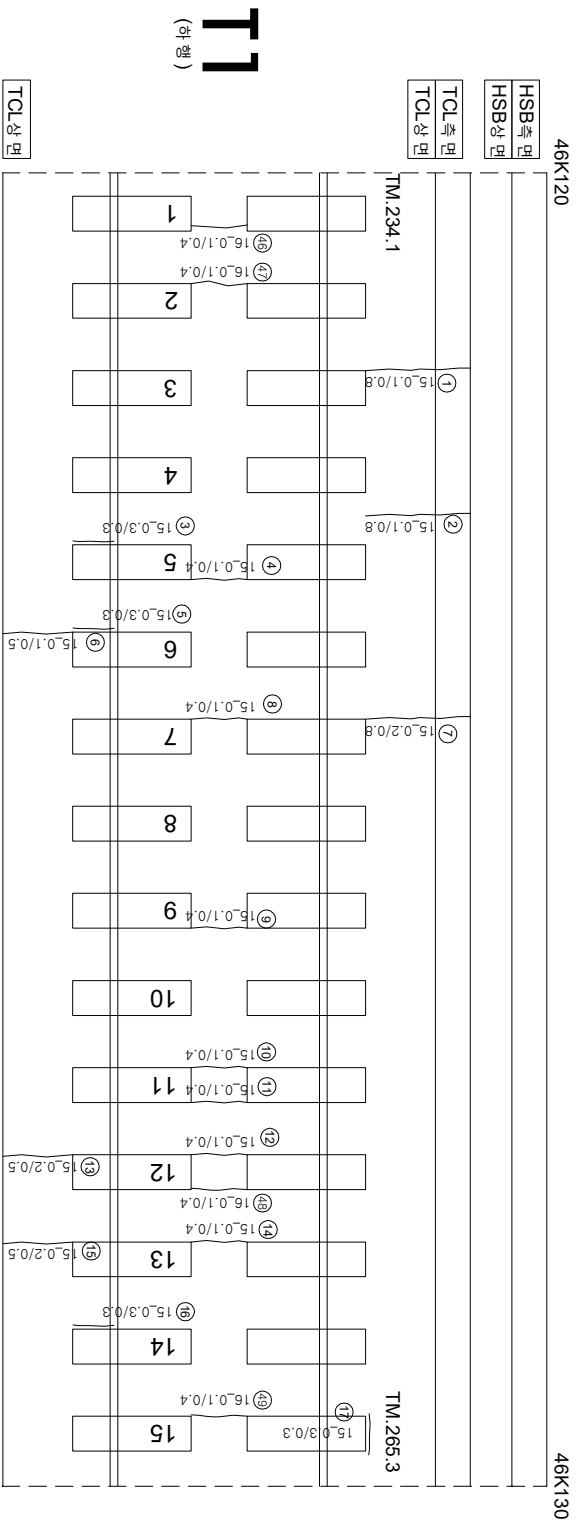

채움콘크리트

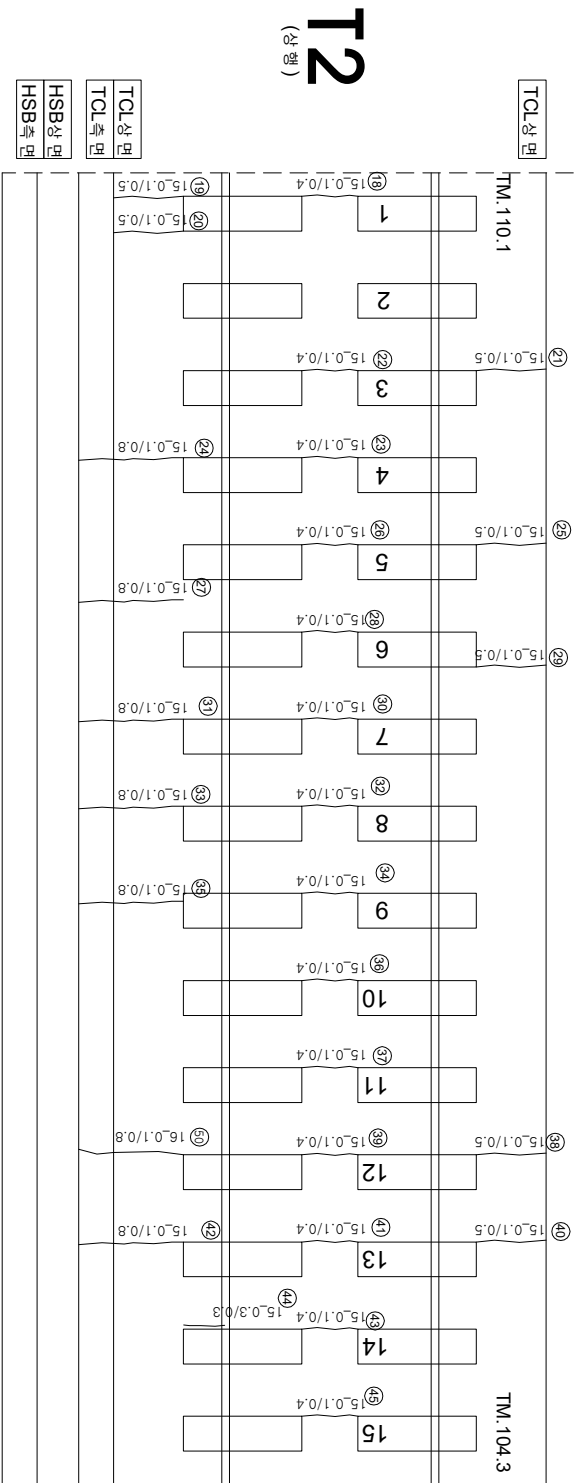

연번	순차	품	연장	비고	연번	순차	품	연장	비고
1	군열	0.1	0.8	m	56				
2	군열	0.1	0.8	m	57				
3	장계부 군열	0.3	0.3	m	58				
4	군열	0.1	0.4	m	59				
5	장계부 군열	0.3	0.3	m	60				
6	군열	0.1	0.5	m	61				
7	군열	0.2	0.8	m	62				
8	군열	0.1	0.4	m	63				
9	군열	0.1	0.4	m	64				
10	군열	0.1	0.4	m	65				
11	군열	0.1	0.4	m	66				
12	군열	0.1	0.4	m	67				
13	군열	0.2	0.5	m	68				
14	군열	0.1	0.4	m	69				
15	군열	0.2	0.5	m	70				
16	장계부 군열	0.3	0.3	m	71				
17	장계부 군열	0.3	0.3	m	72				
18	군열	0.1	0.4	m	73				
19	군열	0.1	0.5	m	74				
20	군열	0.1	0.5	m	75				
21	군열	0.1	0.5	m	76				
22	군열	0.1	0.4	m	77				
23	군열	0.1	0.4	m	78				
24	군열	0.1	0.8	m	79				
25	군열	0.1	0.5	m	80				
26	군열	0.1	0.4	m	81				
27	군열	0.1	0.8	m	82				
28	군열	0.1	0.4	m	83				
29	군열	0.1	0.5	m	84				
30	군열	0.1	0.4	m	85				
31	군열	0.1	0.8	m	86				
32	군열	0.1	0.4	m	87				
33	군열	0.1	0.8	m	88				
34	군열	0.1	0.4	m	89				
35	군열	0.1	0.8	m	90				
36	군열	0.1	0.4	m	91				
37	군열	0.1	0.4	m	92				
38	군열	0.1	0.5	m	93				
39	군열	0.1	0.4	m	94				
40	군열	0.1	0.5	m	95				
41	군열	0.1	0.4	m	96				
42	군열	0.1	0.8	m	97				
43	군열	0.1	0.4	m	98				
44	장계부 군열	0.3	0.3	m	99				
45	군열	0.1	0.4	m	100				
46	군열	0.1	0.4	m	101				
47	군열	0.1	0.4	m	102				
48	군열	0.2	0.4	m	103				
49	군열	0.1	0.4	m	104				
50	군열	0.1	0.8	m	105				
51					106				
52					107				
53					108				
54					109				
55					110				

시행사	영역	영역	영역	사	이북영역		구간	구간	구간	구간	구간	
					관리업자	운영자						
KORAIL KOREA RAILROAD 한국철도공사	영남고속선	오송-광주승강간	콘크리트케도	점경구역	(주) 한국구조물안전연구원 (주) 한국도로안전연구원 (재) 한국건설품질연구원	이북영역	관동강 김정기 윤석기	영남		02220 (0.3m이하 : 특색)	천목도상본리	
										04620 (0.3m초과 0.5m이하 : 형색)	망상	
										08620 (0.5m초과 1.0m이하 : 적색)	박리, 박락, 파손	
										10620 (1.0m이상 : 불통색)	번태	
											누수 운반부	
											시공(이음블럭, 종블럭)	