



호남고속선 모가울터널 - 토공노반 - 35(46.130~46.140km, L=10m)

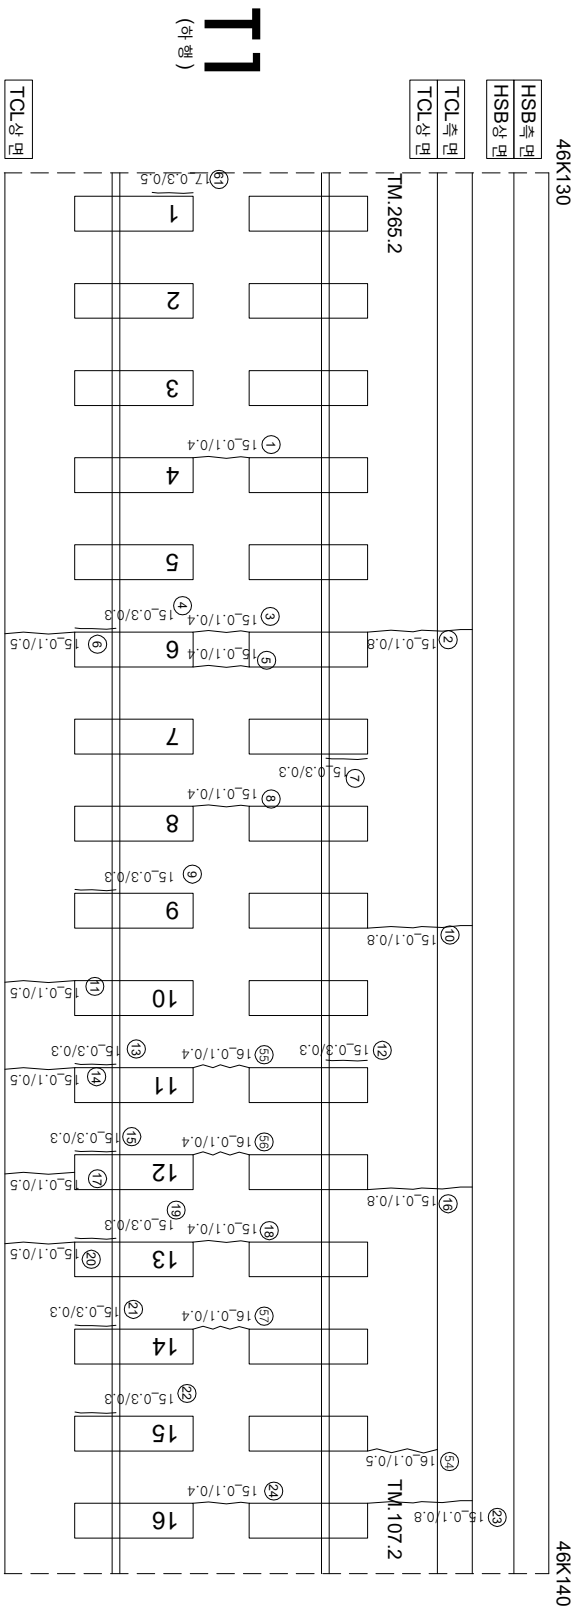

채움콘크리트

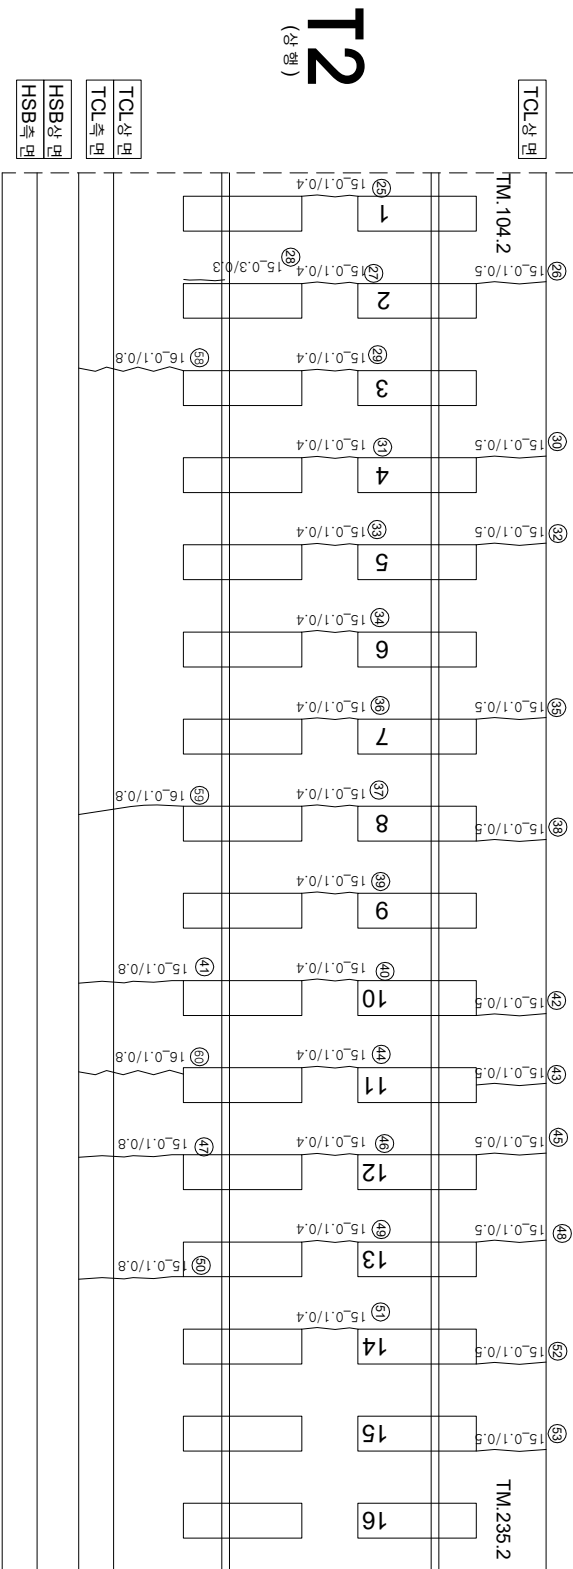

연번	순상	폭	연장	비고	연번	순상	폭	연장	비고
1	균열	0.1 mm	0.4 m		56	균열	0.1 mm	0.4 m	
2	균열	0.1 mm	0.8 m		57	균열	0.1 mm	0.4 m	
3	균열	0.1 mm	0.4 m		58	균열	0.1 mm	0.8 m	
4	균열부 균열	0.3 mm	0.3 m		59	균열	0.1 mm	0.8 m	
5	균열	0.1 mm	0.4 m		60	균열	0.1 mm	0.8 m	
6	균열	0.1 mm	0.5 m		61	균열부 균열	0.3 mm	0.5 m	신규
7	균열부 균열	0.3 mm	0.3 m		62				
8	균열	0.1 mm	0.4 m		63				
9	균열부 균열	0.3 mm	0.3 m		64				
10	균열	0.1 mm	0.8 m		65				
11	균열	0.1 mm	0.5 m		66				
12	균열	0.3 mm	0.3 m		67				
13	균열부 균열	0.3 mm	0.3 m		68				
14	균열	0.1 mm	0.5 m		69				
15	균열부 균열	0.3 mm	0.3 m		70				
16	균열	0.1 mm	0.8 m		71				
17	균열	0.1 mm	0.5 m		72				
18	균열	0.1 mm	0.4 m		73				
19	균열	0.3 mm	0.3 m		74				
20	균열	0.1 mm	0.5 m		75				
21	균열부 균열	0.3 mm	0.3 m		76				
22	균열부 균열	0.3 mm	0.3 m		77				
23	균열	0.1 mm	0.8 m		78				
24	균열	0.1 mm	0.4 m		79				
25	균열	0.1 mm	0.4 m		80				
26	균열	0.1 mm	0.5 m		81				
27	균열	0.1 mm	0.4 m		82				
28	균열부 균열	0.3 mm	0.3 m		83				
29	균열	0.1 mm	0.4 m		84				
30	균열	0.1 mm	0.5 m		85				
31	균열	0.1 mm	0.4 m		86				
32	균열	0.1 mm	0.5 m		87				
33	균열	0.1 mm	0.4 m		88				
34	균열	0.1 mm	0.4 m		89				
35	균열	0.1 mm	0.5 m		90				
36	균열	0.1 mm	0.4 m		91				
37	균열	0.1 mm	0.4 m		92				
38	균열	0.1 mm	0.5 m		93				
39	균열	0.1 mm	0.4 m		94				
40	균열	0.1 mm	0.4 m		95				
41	균열	0.1 mm	0.8 m		96				
42	균열	0.1 mm	0.5 m		97				
43	균열	0.1 mm	0.5 m		98				
44	균열	0.1 mm	0.4 m		99				
45	균열	0.1 mm	0.5 m		100				
46	균열	0.1 mm	0.4 m		101				
47	균열	0.1 mm	0.8 m		102				
48	균열	0.1 mm	0.5 m		103				
49	균열	0.1 mm	0.4 m		104				
50	균열	0.1 mm	0.8 m		105				
51	균열	0.1 mm	0.4 m		106				
52	균열	0.1 mm	0.5 m		107				
53	균열	0.1 mm	0.5 m		108				
54	균열	0.1 mm	0.5 m		109				
55	균열	0.1 mm	0.4 m		110				

시	행	사	영	역	명	용	역	사	이		경	단							
									과	업						의	지	장	의
KORAIL KOREA RAILROAD	한국철도공사	2017년도	호남고속선	오송-광주승강간	콘크리트케도	정공역	(주) 한국구조물안전연구원 (주) 한국국토안전연구원 (재) 한국건설품질연구원	이	평	영	김정기 윤석기	영	단	0.2220 (0.3m이하 : 흑색) 0.4620 (0.3m초과 0.5m이하 : 황색) 0.6820 (0.5m초과 1.0m이하 : 적색) 1.0020 (1.0m이상 : 분홍색)	점목도상판리	차로판리	철근노출	누수검문부	시공이음판리, 종판리