


40(46.180~46.190km, L=10m)

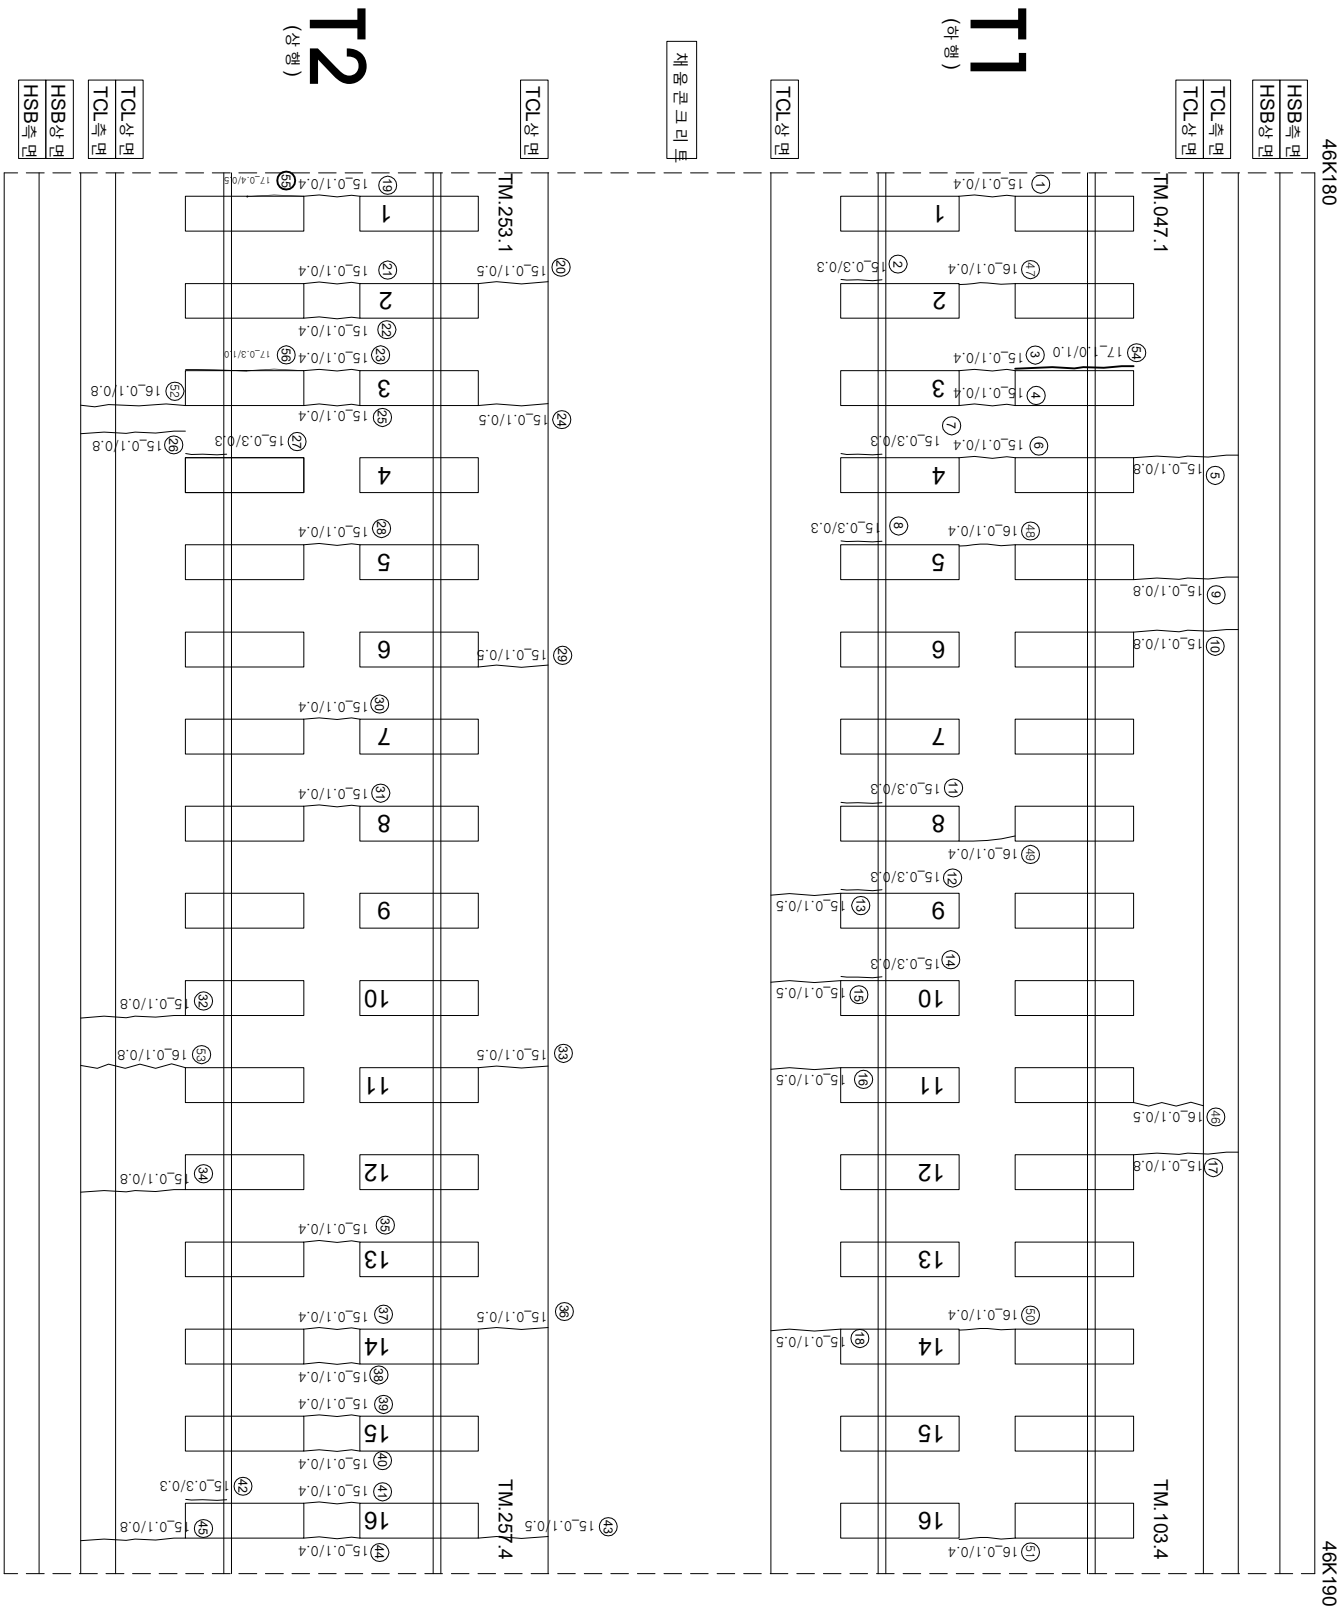

연번	순차	폭	연장	비고	연번	순차	폭	연장	비고
1	구명	0.1 mm	0.4 m		56	구명	0.3 mm	1.0 m	
2	구명	0.3 mm	0.3 m		57				
3	구명	0.1 mm	0.4 m		58				
4	구명	0.1 mm	0.4 m		59				
5	구명	0.1 mm	0.8 m		60				
6	구명	0.1 mm	0.4 m		61				
7	경계부 구명	0.3 mm	0.3 m		62				
8	경계부 구명	0.3 mm	0.3 m		63				
9	구명	0.1 mm	0.8 m		64				
10	구명	0.1 mm	0.8 m		65				
11	경계부 구명	0.3 mm	0.3 m		66				
12	경계부 구명	0.3 mm	0.3 m		67				
13	구명	0.1 mm	0.5 m		68				
14	경계부 구명	0.3 mm	0.3 m		69				
15	구명	0.1 mm	0.5 m		70				
16	구명	0.1 mm	0.5 m		71				
17	구명	0.1 mm	0.8 m		72				
18	구명	0.1 mm	0.5 m		73				
19	구명	0.1 mm	0.4 m		74				
20	구명	0.1 mm	0.5 m		75				
21	구명	0.1 mm	0.4 m		76				
22	구명	0.1 mm	0.4 m		77				
23	구명	0.1 mm	0.4 m		78				
24	구명	0.1 mm	0.5 m		79				
25	구명	0.1 mm	0.4 m		80				
26	구명	0.1 mm	0.8 m		81				
27	경계부 구명	0.3 mm	0.3 m		82				
28	구명	0.1 mm	0.4 m		83				
29	구명	0.1 mm	0.5 m		84				
30	구명	0.1 mm	0.4 m		85				
31	구명	0.1 mm	0.4 m		86				
32	구명	0.1 mm	0.8 m		87				
33	구명	0.1 mm	0.5 m		88				
34	구명	0.1 mm	0.8 m		89				
35	구명	0.1 mm	0.4 m		90				
36	구명	0.1 mm	0.5 m		91				
37	구명	0.1 mm	0.4 m		92				
38	구명	0.1 mm	0.4 m		93				
39	구명	0.1 mm	0.4 m		94				
40	구명	0.1 mm	0.4 m		95				
41	구명	0.1 mm	0.4 m		96				
42	경계부 구명	0.3 mm	0.3 m		97				
43	구명	0.1 mm	0.5 m		98				
44	구명	0.1 mm	0.4 m		99				
45	구명	0.1 mm	0.8 m		100				
46	구명	0.1 mm	0.5 m		101				
47	구명	0.1 mm	0.4 m		102				
48	구명	0.1 mm	0.4 m		103				
49	구명	0.1 mm	0.4 m		104				
50	구명	0.1 mm	0.4 m		105				
51	구명	0.1 mm	0.4 m		106				
52	구명	0.1 mm	0.8 m		107				
53	구명	0.1 mm	0.8 m		108				
54	경계부 구명	1.0 mm	1.0 m	신규	109				
55	구명	0.4 mm	0.5 m	신규	110				

시	행 사	영 역	영 역	영 역	사	과 일		장 소	구 간	기 타
						제 1	제 2			
KORAIL KOREA RAILROAD	한국철도공사	2017년도 호남고속선 오송-광주승정간 콘크리트케도 점검용역	(주) 한국구조물안전연구원 (주) 한국국토안전연구원 (재) 한국건설품질연구원	이 부 영	김 원 강 김 경 기 문 준 석	0220	0.3m이하 : 철석)	한목대소방관리	차료관리	✓
						0420	0.3m초과 0.5m이하 : 형석)	양성	철타노출	✓
						0620	0.5m초과 1.0m미만 : 적석)	박리, 박락, 파손	누수, 슬럼프	✓
						1020	1.0m이상 : 분출석)	백태	시공이음 분리, 총관리	✓