


화남고속선 모가울터널 - 토양노반 - 5(45.830~45.840km, L=10m)

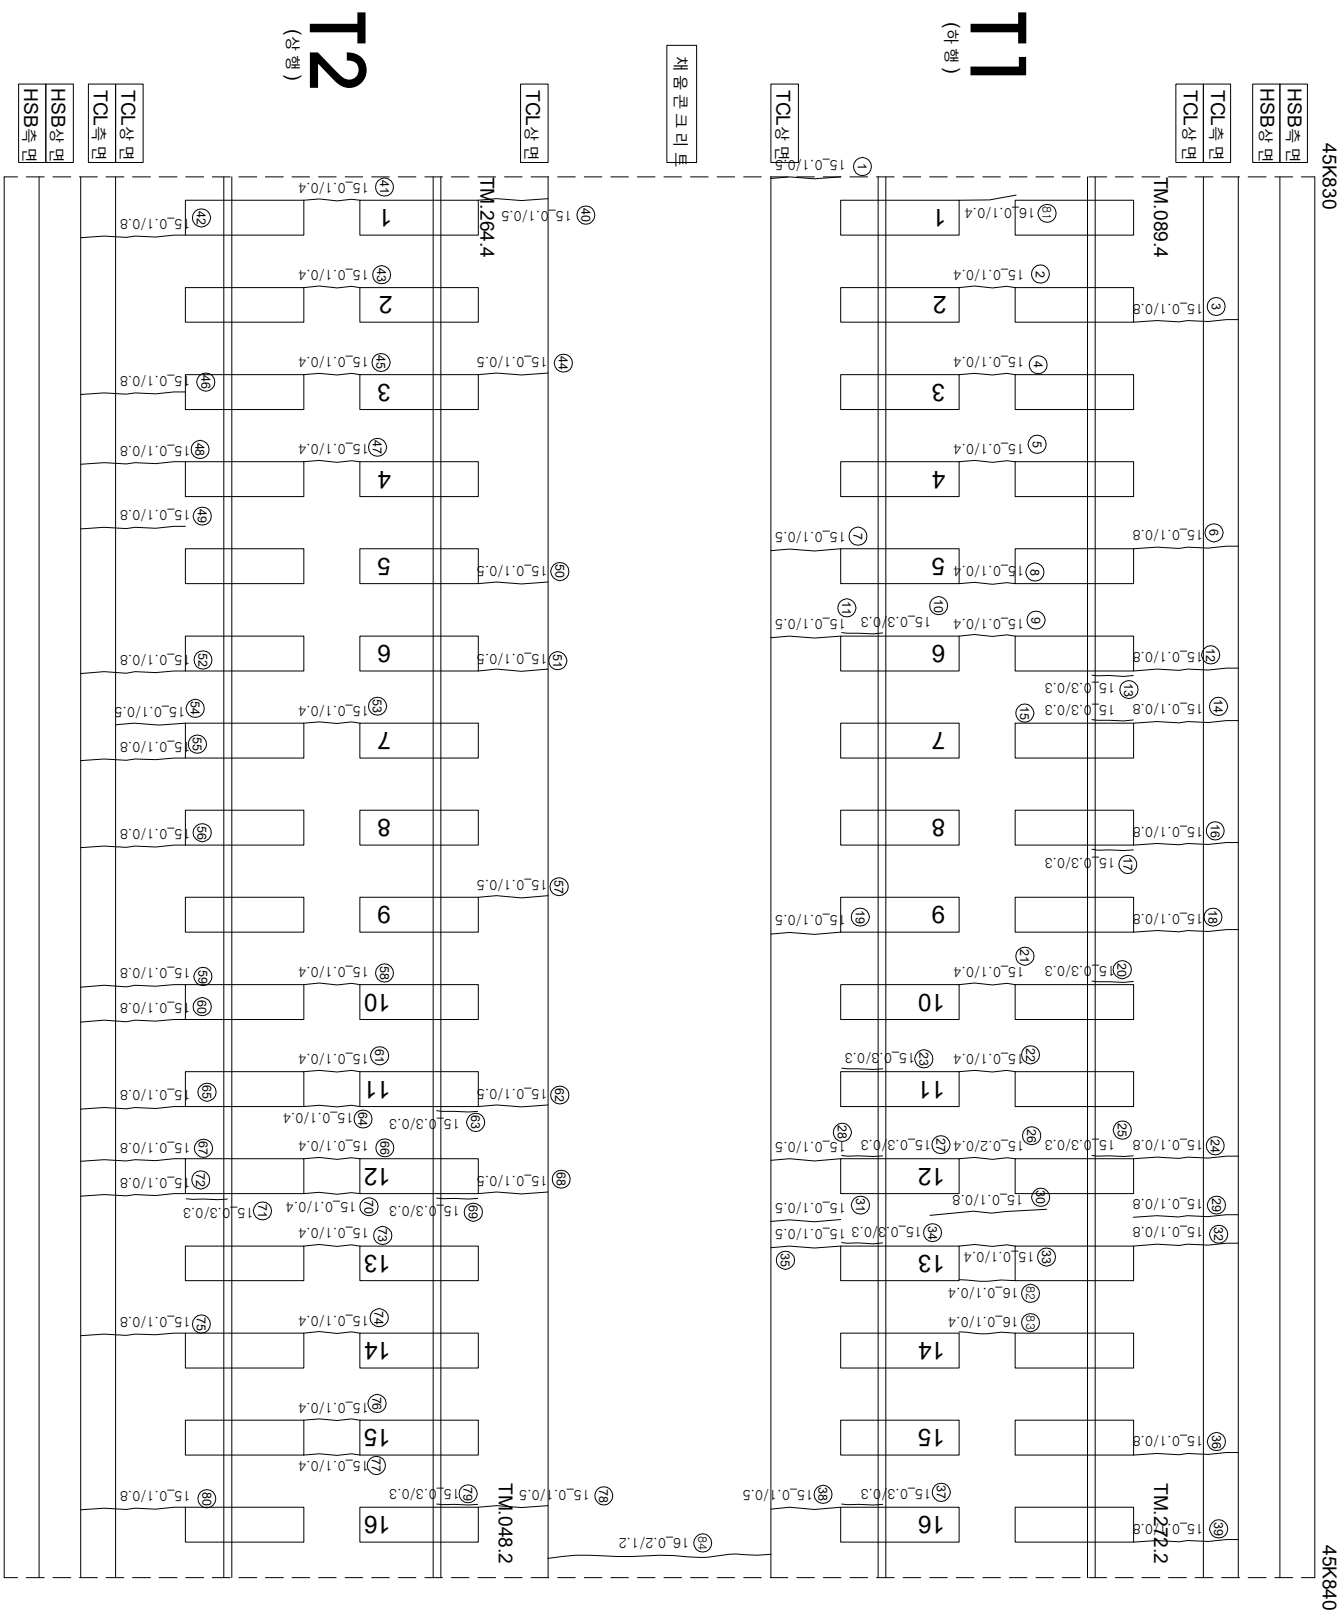

연번	순상	북	연양	비고	연번	순상	북	연양	비고
1	군열	0.1 mm	0.5 m		56	군열	0.1 mm	0.8 m	
2	군열	0.1 mm	0.4 m		57	군열	0.1 mm	0.5 m	
3	군열	0.1 mm	0.8 m		58	군열	0.1 mm	0.4 m	
4	군열	0.1 mm	0.4 m		59	군열	0.1 mm	0.8 m	
5	군열	0.1 mm	0.4 m		60	군열	0.1 mm	0.8 m	
6	군열	0.1 mm	0.8 m		61	군열	0.1 mm	0.4 m	
7	군열	0.1 mm	0.5 m		62	군열	0.1 mm	0.5 m	
8	군열	0.1 mm	0.4 m		63	군열	0.3 mm	0.3 m	
9	군열	0.1 mm	0.4 m		64	군열	0.1 mm	0.4 m	
10	장계부군열	0.3 mm	0.3 m		65	군열	0.1 mm	0.8 m	
11	군열	0.1 mm	0.5 m		66	군열	0.1 mm	0.4 m	
12	군열	0.1 mm	0.8 m		67	군열	0.1 mm	0.8 m	
13	장계부군열	0.3 mm	0.3 m		68	군열	0.1 mm	0.5 m	
14	군열	0.1 mm	0.8 m		69	장계부군열	0.3 mm	0.3 m	
15	장계부군열	0.3 mm	0.3 m		70	군열	0.1 mm	0.3 m	
16	군열	0.1 mm	0.8 m		71	장계부군열	0.3 mm	0.3 m	
17	장계부군열	0.3 mm	0.3 m		72	군열	0.1 mm	0.8 m	
18	군열	0.1 mm	0.8 m		73	군열	0.1 mm	0.4 m	
19	군열	0.1 mm	0.5 m		74	군열	0.1 mm	0.4 m	
20	장계부군열	0.3 mm	0.3 m		75	군열	0.1 mm	0.8 m	
21	군열	0.1 mm	0.4 m		76	군열	0.1 mm	0.4 m	
22	군열	0.1 mm	0.4 m		77	군열	0.1 mm	0.4 m	
23	장계부군열	0.3 mm	0.3 m		78	군열	0.1 mm	0.5 m	
24	군열	0.1 mm	0.8 m		79	장계부군열	0.3 mm	0.3 m	
25	장계부군열	0.3 mm	0.3 m		80	군열	0.1 mm	0.8 m	
26	군열	0.2 mm	0.4 m		81	군열	0.1 mm	0.4 m	
27	장계부군열	0.3 mm	0.3 m		82	군열	0.1 mm	0.4 m	
28	군열	0.1 mm	0.5 m		83	군열	0.1 mm	0.4 m	
29	군열	0.1 mm	0.8 m		84	군열	0.1 mm	1.2 m	
30	군열	0.1 mm	0.8 m		85				
31	군열	0.1 mm	0.5 m		86				
32	군열	0.1 mm	0.8 m		87				
33	군열	0.1 mm	0.4 m		88				
34	장계부군열	0.3 mm	0.3 m		89				
35	군열	0.1 mm	0.5 m		90				
36	군열	0.1 mm	0.8 m		91				
37	장계부군열	0.3 mm	0.3 m		92				
38	군열	0.1 mm	0.5 m		93				
39	군열	0.1 mm	0.8 m		94				
40	군열	0.1 mm	0.5 m		95				
41	군열	0.1 mm	0.4 m		96				
42	군열	0.1 mm	0.8 m		97				
43	군열	0.1 mm	0.4 m		98				
44	군열	0.1 mm	0.5 m		99				
45	군열	0.1 mm	0.4 m		100				
46	군열	0.1 mm	0.8 m		101				
47	군열	0.1 mm	0.4 m		102				
48	군열	0.1 mm	0.8 m		103				
49	군열	0.1 mm	0.8 m		104				
50	군열	0.1 mm	0.5 m		105				
51	군열	0.1 mm	0.5 m		106				
52	군열	0.1 mm	0.8 m		107				
53	군열	0.1 mm	0.4 m		108				
54	군열	0.1 mm	0.5 m		109				
55	군열	0.1 mm	0.8 m		110				

시	행	사	영	역	명	영	역	사	간		영			
									과 업	장 지				
KORAIL KOREA RAILROAD	한국철도공사	한국의료공사	2017년도	호남고속선	오송-광주승정간 콘크리트케도 점검공역	(주) 한국구조물안전연구원 (주) 한국국토안전연구원 (재) 한국건설기술연구원	이 복 영	간 윤 강 김 경 기 윤 석 기		0.220 (0.3m이하 : 흑색)	천문대소방관리			
										0.420 (0.3m초과 0.5m이하 : 황색)	양상		철교노출	
										0.620 (0.5m초과 1.0m이하 : 적색)	바리, 바락, 파손		누수습윤부	
										1.020 (1.0m이상 : 분홍색)	백태		시공이음관리, 중관리	
											백태		노상	