


한남고속선 모가울터널 - 토공노반 - 49(46.270~46.280km, L=10m)

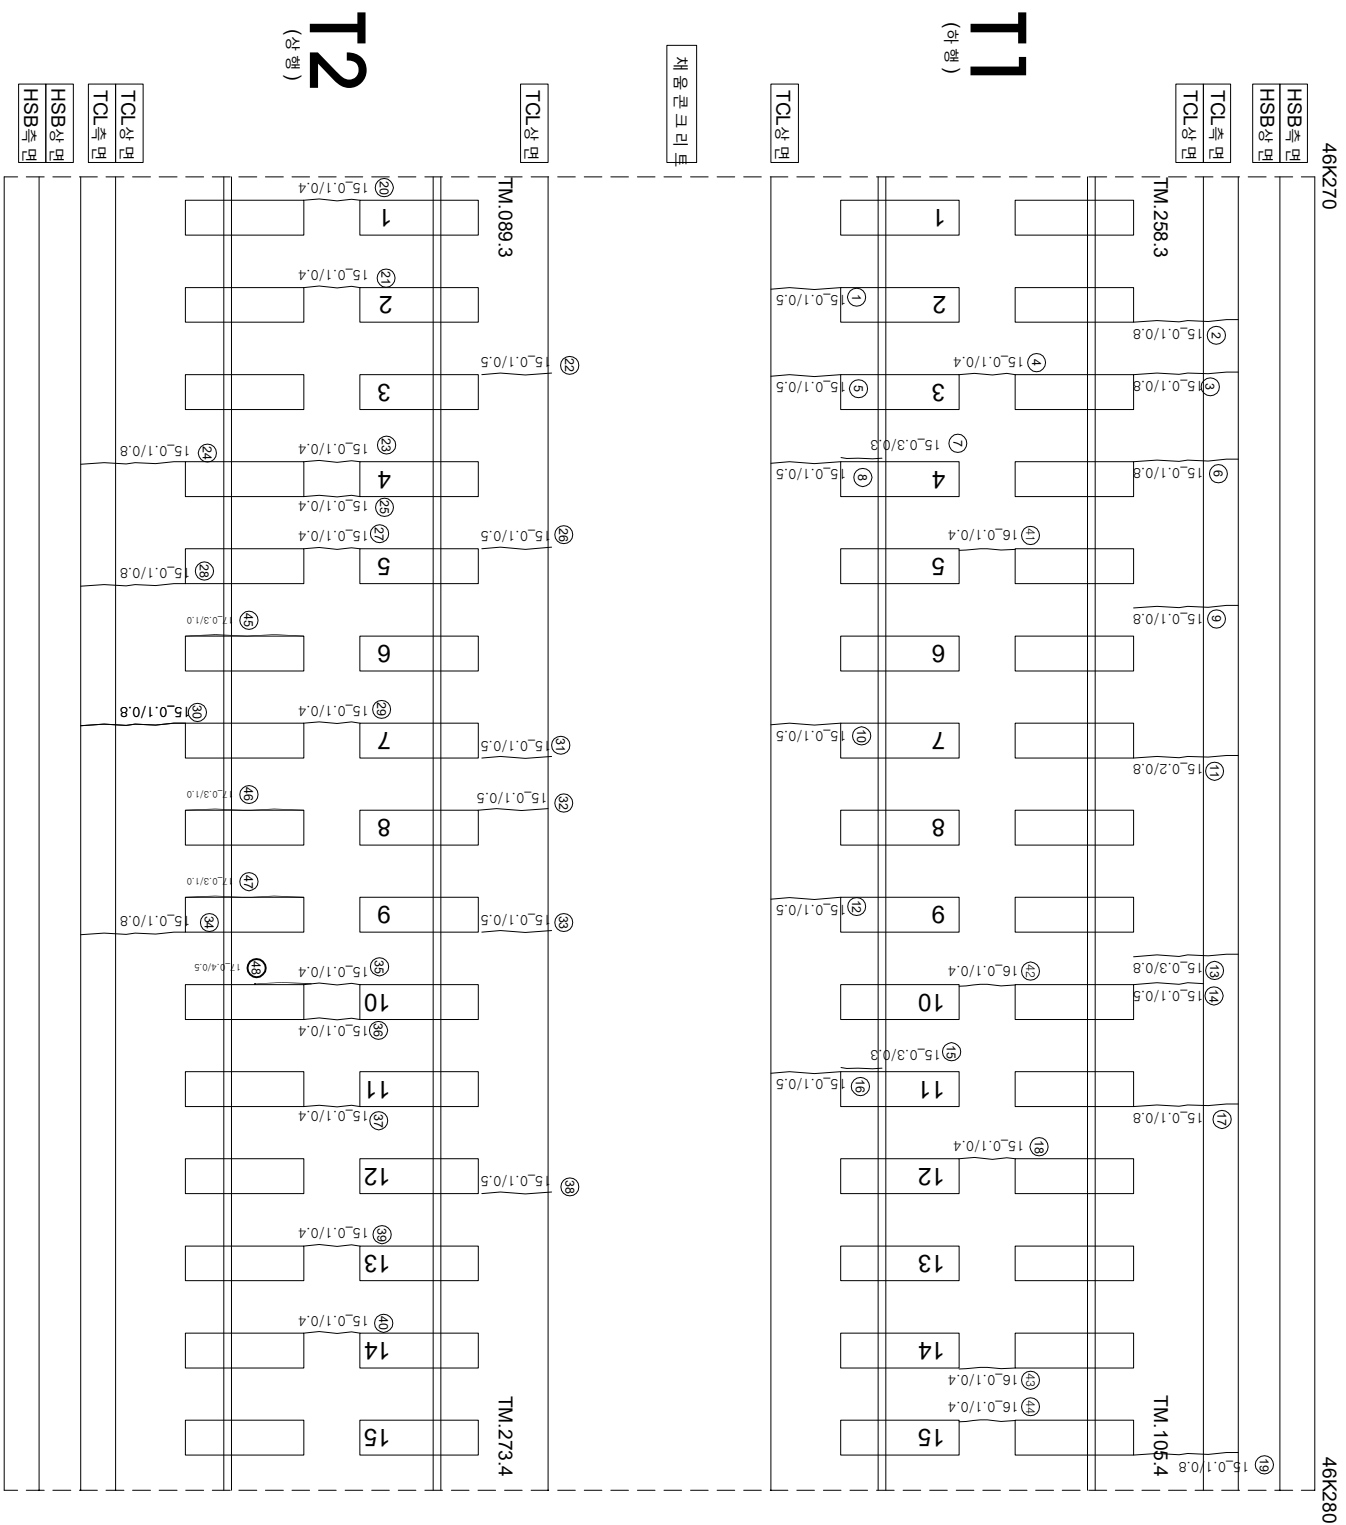

연번	순서	품목	연장	비고	연번	순서	품목	연장	비고
1	균열	0.1 mm	0.5 m		56				
2	균열	0.1 mm	0.8 m		57				
3	균열	0.1 mm	0.6 m		58				
4	균열	0.1 mm	0.4 m		59				
5	균열	0.1 mm	0.5 m		60				
6	균열	0.1 mm	0.8 m		61				
7	경계부 균열	0.3 mm	0.3 m		62				
8	균열	0.1 mm	0.5 m		63				
9	균열	0.1 mm	0.8 m		64				
10	균열	0.1 mm	0.5 m		65				
11	균열	0.2 mm	0.6 m		66				
12	균열	0.1 mm	0.5 m		67				
13	균열	0.3 mm	0.8 m		68				
14	균열	0.1 mm	0.5 m		69				
15	경계부 균열	0.3 mm	0.3 m		70				
16	균열	0.1 mm	0.5 m		71				
17	균열	0.1 mm	0.8 m		72				
18	균열	0.1 mm	0.4 m		73				
19	균열	0.1 mm	0.8 m		74				
20	균열	0.1 mm	0.4 m		75				
21	균열	0.1 mm	0.4 m		76				
22	균열	0.1 mm	0.5 m		77				
23	균열	0.1 mm	0.4 m		78				
24	균열	0.1 mm	0.8 m		79				
25	균열	0.1 mm	0.4 m		80				
26	균열	0.1 mm	0.5 m		81				
27	균열	0.1 mm	0.4 m		82				
28	균열	0.1 mm	0.8 m		83				
29	균열	0.1 mm	0.4 m		84				
30	균열	0.1 mm	0.8 m		85				
31	균열	0.1 mm	0.5 m		86				
32	균열	0.1 mm	0.5 m		87				
33	균열	0.1 mm	0.5 m		88				
34	균열	0.1 mm	0.8 m		89				
35	균열	0.1 mm	0.4 m		90				
36	균열	0.1 mm	0.4 m		91				
37	균열	0.1 mm	0.4 m		92				
38	균열	0.1 mm	0.5 m		93				
39	균열	0.1 mm	0.4 m		94				
40	균열	0.1 mm	0.4 m		95				
41	균열	0.1 mm	0.4 m		96				
42	균열	0.1 mm	0.4 m		97				
43	균열	0.1 mm	0.4 m		98				
44	균열	0.1 mm	0.4 m		99				
45	균열	0.3 mm	1.0 m	신규	100				
46	균열	0.3 mm	1.0 m	신규	101				
47	균열	0.3 mm	1.0 m	신규	102				
48	균열	0.4 mm	0.5 m	신규	103				
49					104				
50					105				
51					106				
52					107				
53					108				
54					109				
55					110				

시	행	사	용	역	명	용	역	사	인		구				
									과	인		장	아		
									과	인	장	아			
									과	인	장	아			
KORAIL KOREA RAILROAD	한국철도공사	2017년도 호남고속선 오송-광주승정간 코크리트케도 점검용역	(주) 한국구조물안전연구원 (주) 한국국토안전연구원 (재) 한국건설품질연구원	이	복	영	강	김	경	기	영				
												0220	(0.3mm이하 : 흑색)	천문도상판리	제로판리
												0420	(0.3mm초과 0.5mm이하 : 청색)	망상	철근노출
												0620	(0.5mm초과 1.0mm이하 : 적색)	바리, 반하, 파손	누수 습윤 부
												1020	(1.0mm이상 : 분홍색)	백태	시공이음판리, 종판리