


호남고속선 모가울터널_토공노반_53(46.310~46.321km, L=11m)

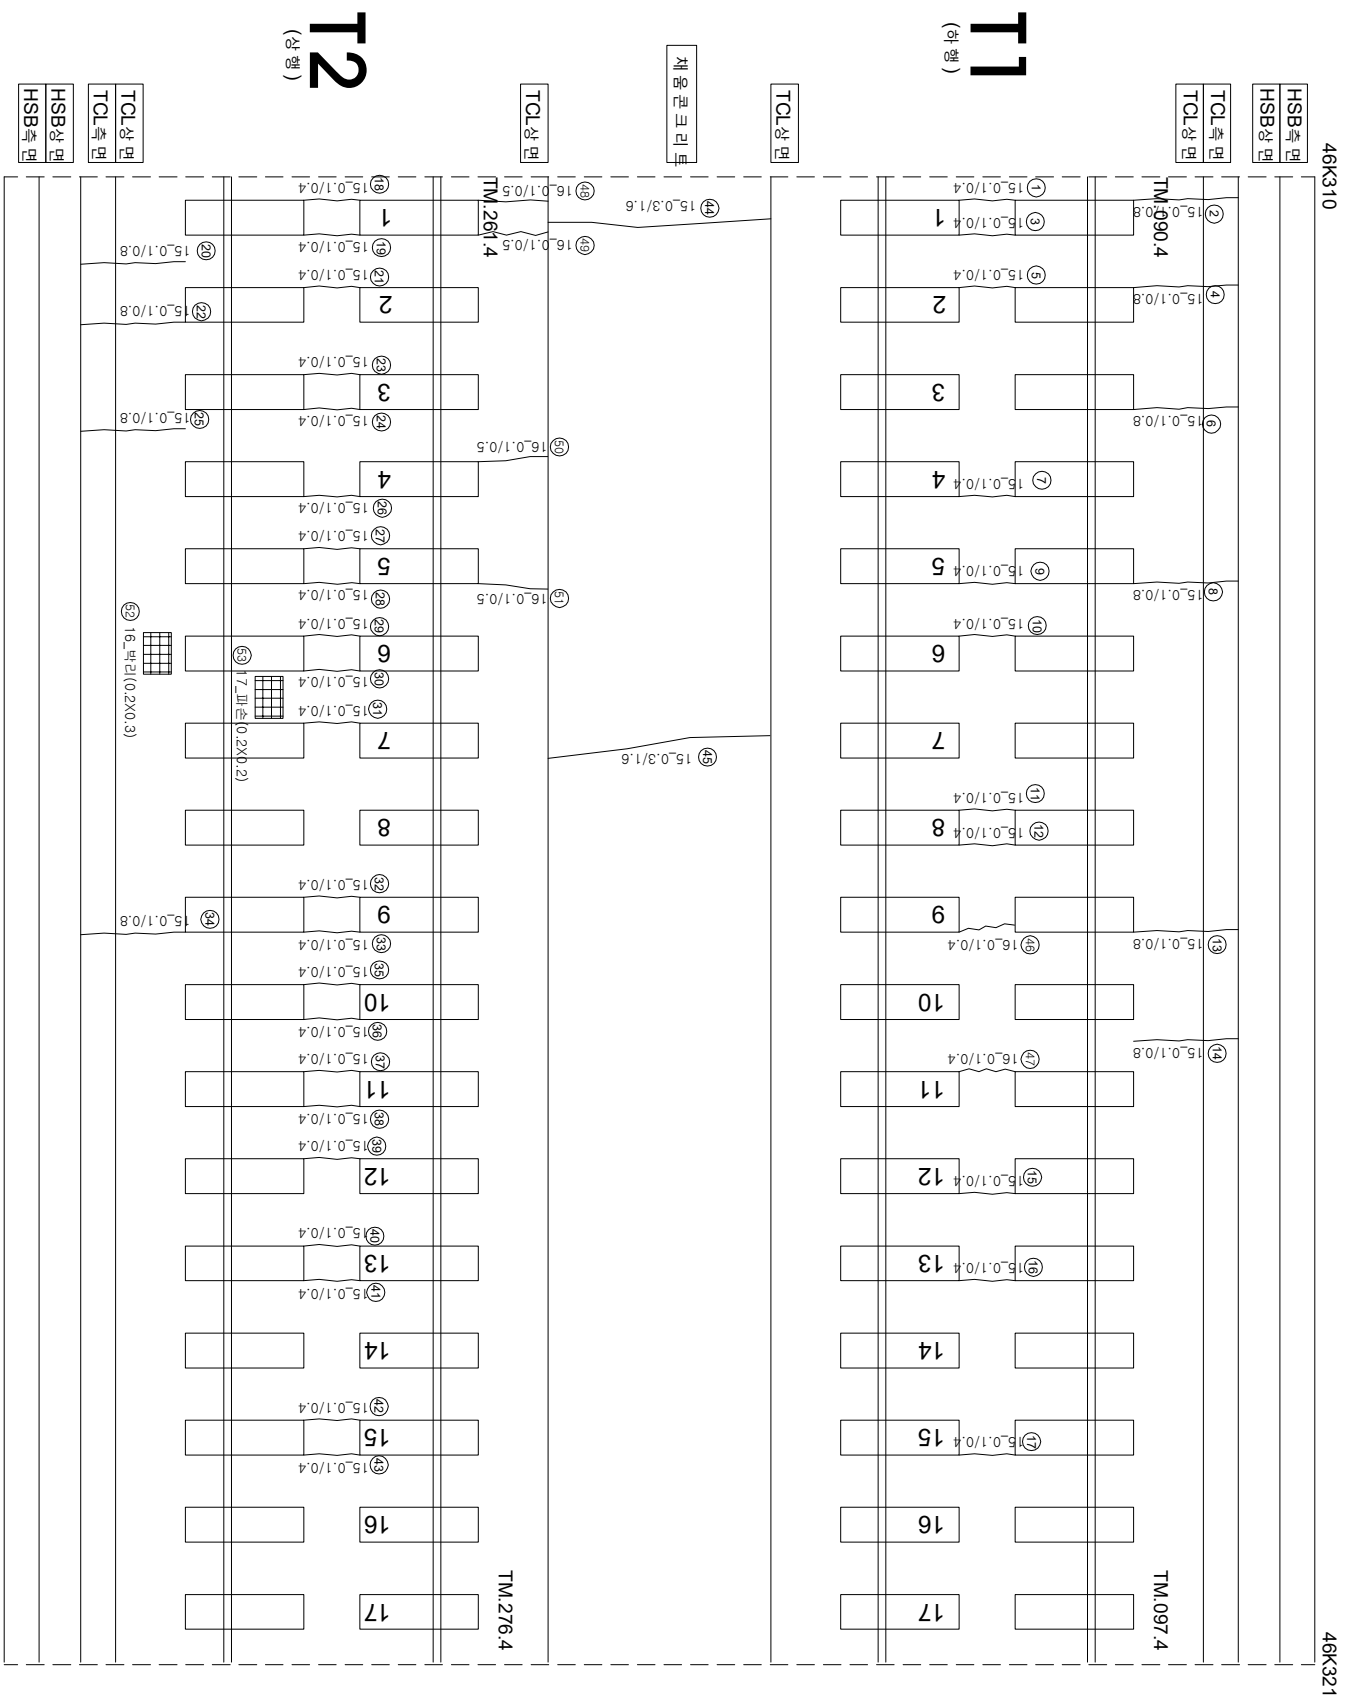

연번	순상	폭	연장	비고	연번	순상	폭	연장	비고
1	균열	0.1 mm	0.4 m		56				
2	균열	0.1 mm	0.8 m		57				
3	균열	0.1 mm	0.4 m		58				
4	균열	0.1 mm	0.8 m		59				
5	균열	0.1 mm	0.4 m		60				
6	균열	0.1 mm	0.8 m		61				
7	균열	0.1 mm	0.4 m		62				
8	균열	0.1 mm	0.8 m		63				
9	균열	0.1 mm	0.4 m		64				
10	균열	0.1 mm	0.4 m		65				
11	균열	0.1 mm	0.4 m		66				
12	균열	0.1 mm	0.4 m		67				
13	균열	0.1 mm	0.8 m		68				
14	균열	0.1 mm	0.8 m		69				
15	균열	0.1 mm	0.4 m		70				
16	균열	0.1 mm	0.4 m		71				
17	균열	0.1 mm	0.4 m		72				
18	균열	0.1 mm	0.4 m		73				
19	균열	0.1 mm	0.4 m		74				
20	균열	0.1 mm	0.8 m		75				
21	균열	0.1 mm	0.4 m		76				
22	균열	0.1 mm	0.8 m		77				
23	균열	0.1 mm	0.4 m		78				
24	균열	0.1 mm	0.4 m		79				
25	균열	0.1 mm	0.8 m		80				
26	균열	0.1 mm	0.4 m		81				
27	균열	0.1 mm	0.4 m		82				
28	균열	0.1 mm	0.4 m		83				
29	균열	0.1 mm	0.4 m		84				
30	균열	0.1 mm	0.4 m		85				
31	균열	0.1 mm	0.4 m		86				
32	균열	0.1 mm	0.4 m		87				
33	균열	0.1 mm	0.4 m		88				
34	균열	0.1 mm	0.8 m		89				
35	균열	0.1 mm	0.4 m		90				
36	균열	0.1 mm	0.4 m		91				
37	균열	0.1 mm	0.4 m		92				
38	균열	0.1 mm	0.4 m		93				
39	균열	0.1 mm	0.4 m		94				
40	균열	0.1 mm	0.4 m		95				
41	균열	0.1 mm	0.4 m		96				
42	균열	0.1 mm	0.4 m		97				
43	균열	0.1 mm	0.4 m		98				
44	균열	0.3 mm	1.6 m		99				
45	균열	0.3 mm	1.6 m		100				
46	균열	0.1 mm	0.4 m		101				
47	균열	0.1 mm	0.4 m		102				
48	균열	0.1 mm	0.5 m		103				
49	균열	0.1 mm	0.5 m		104				
50	균열	0.1 mm	0.5 m		105				
51	균열	0.1 mm	0.5 m		106				
52	백리	0.2 m	0.3 m		107				
53	파손	0.2 m	0.2 m	신규	108				
54					109				
55					110				

시	행 사	영 역	명	용 의 사	이 표 영		견	
					표 입 장 지	장 외 장 지		
KORAIL KOREA RAILROAD	한국철도공사	영 남 여 명	영	(주) 한국구조물안전연구원 (주) 한국도로안전연구원 (재) 한국건설품질연구원	강 이 표 영	강 김 경 기	영	
					0.2220 (0.3m이하 : 흑색)	한목도상본리		차로분리
					0.4620 (0.3m초과 0.5m이하 : 청색)	망상		철타노출
					0.6820 (0.5m초과 1.0m미만 : 적색)	바닥·벽각, 파손		누수설운부
					1.0020 (1.0m이상 : 분홍색)	번태		시공이음본리, 종본리