


화남고속선 모가울터널 - 토양노반 - 9(45.870~45.880km, L=10m)

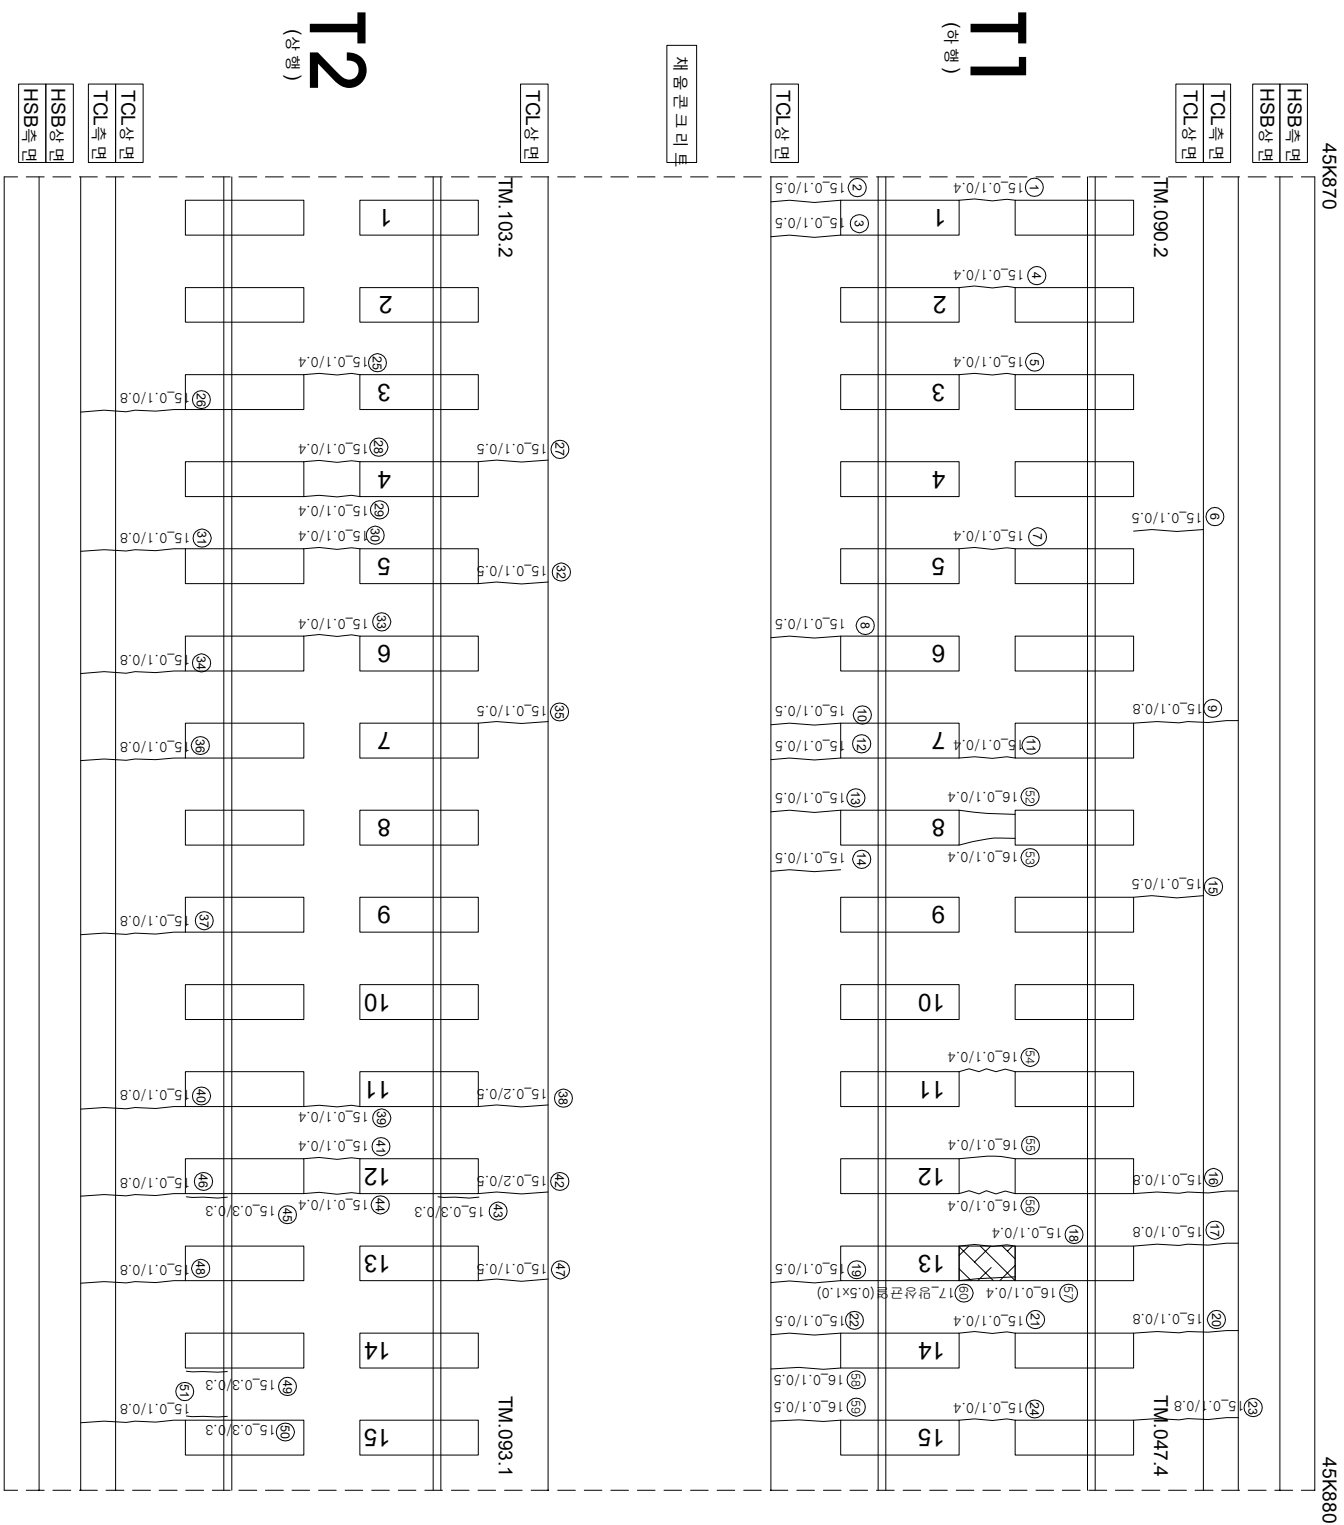

연번	순차	폭	연장	비고	연번	순차	폭	연장	비고
1	군열	0.1	0.4 m		56	군열	0.1	0.4 m	
2	군열	0.1	0.5 m		57	군열	0.1	0.4 m	
3	군열	0.1	0.5 m		58	군열	0.1	0.5 m	
4	군열	0.1	0.4 m		59	군열	0.1	0.5 m	
5	군열	0.1	0.4 m		60	명상군열	0.5 m	1.0 m	신규
6	군열	0.1	0.5 m		61				
7	군열	0.1	0.4 m		62				
8	군열	0.1	0.5 m		63				
9	군열	0.1	0.8 m		64				
10	군열	0.1	0.5 m		65				
11	군열	0.1	0.4 m		66				
12	군열	0.1	0.5 m		67				
13	군열	0.1	0.5 m		68				
14	군열	0.1	0.5 m		69				
15	군열	0.1	0.5 m		70				
16	군열	0.1	0.8 m		71				
17	군열	0.1	0.8 m		72				
18	군열	0.1	0.4 m		73				
19	군열	0.1	0.5 m		74				
20	군열	0.1	0.8 m		75				
21	군열	0.1	0.4 m		76				
22	군열	0.1	0.5 m		77				
23	군열	0.1	0.8 m		78				
24	군열	0.1	0.4 m		79				
25	군열	0.1	0.4 m		80				
26	군열	0.1	0.8 m		81				
27	군열	0.1	0.5 m		82				
28	군열	0.1	0.4 m		83				
29	군열	0.1	0.4 m		84				
30	군열	0.1	0.4 m		85				
31	군열	0.1	0.8 m		86				
32	군열	0.1	0.5 m		87				
33	군열	0.1	0.4 m		88				
34	군열	0.1	0.8 m		89				
35	군열	0.1	0.5 m		90				
36	군열	0.1	0.8 m		91				
37	군열	0.1	0.8 m		92				
38	군열	0.2	0.5 m		93				
39	군열	0.1	0.4 m		94				
40	군열	0.1	0.8 m		95				
41	군열	0.1	0.4 m		96				
42	군열	0.2	0.5 m		97				
43	장계부 군열	0.3	0.3 m		98				
44	군열	0.1	0.4 m		99				
45	장계부 군열	0.3	0.3 m		100				
46	군열	0.1	0.8 m		101				
47	군열	0.1	0.5 m		102				
48	군열	0.1	0.8 m		103				
49	장계부 군열	0.3	0.3 m		104				
50	장계부 군열	0.3	0.3 m		105				
51	군열	0.1	0.8 m		106				
52	군열	0.1	0.4 m		107				
53	군열	0.1	0.4 m		108				
54	군열	0.1	0.4 m		109				
55	군열	0.1	0.4 m		110				

[illegible]