


호남고속선 호암교_48(46.648~46.655km, S10-2)

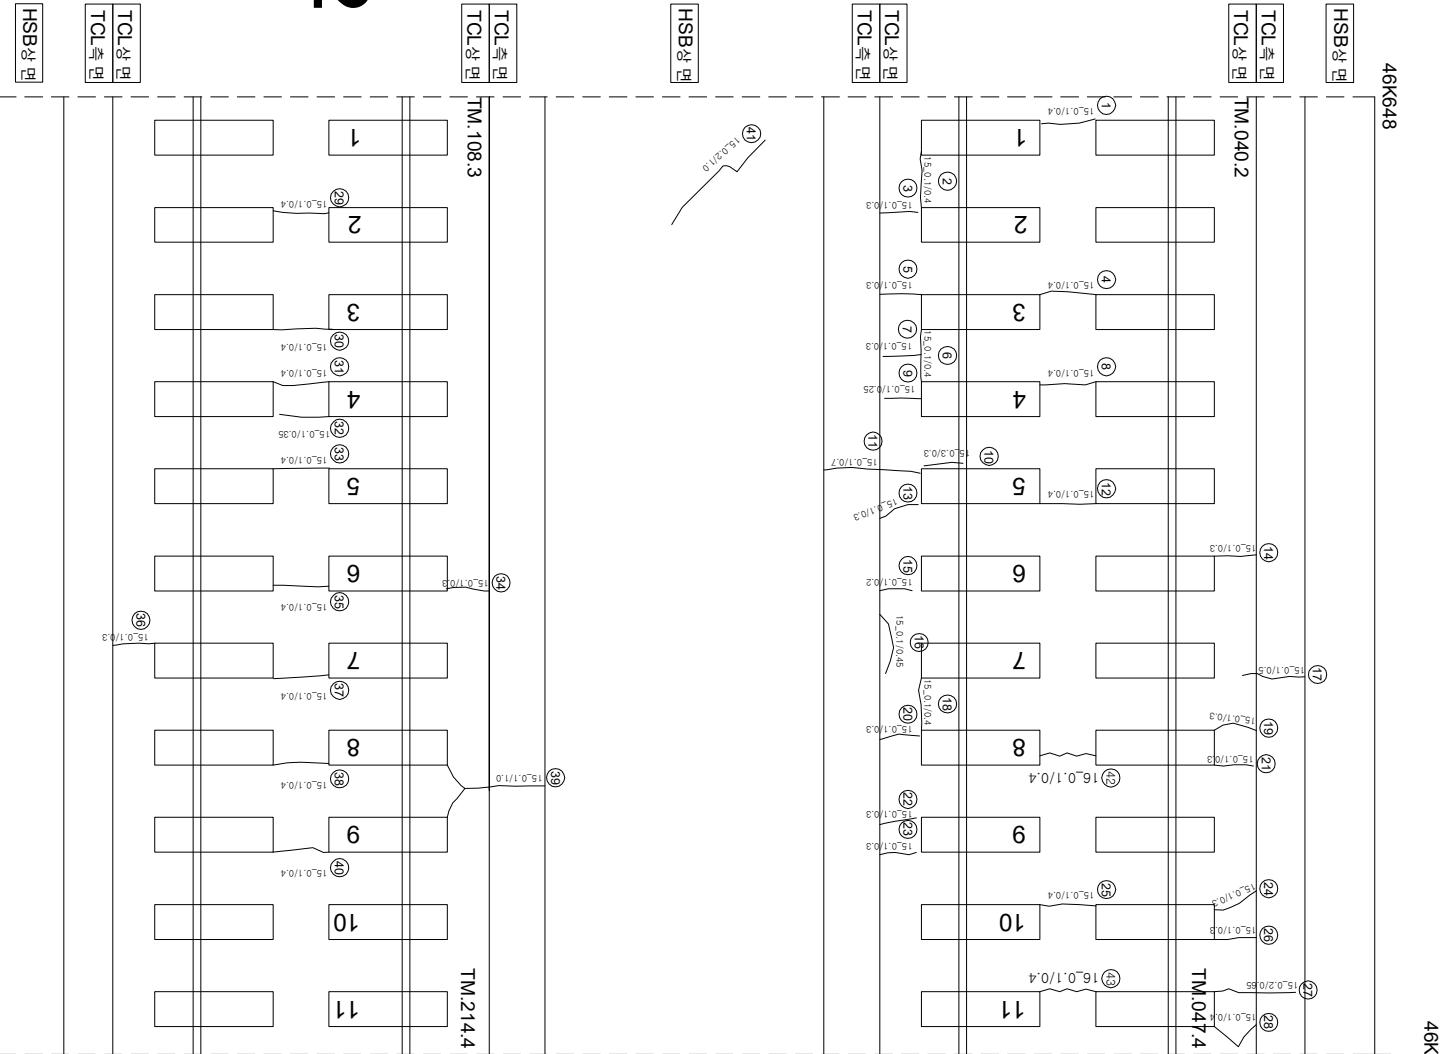

연번	순상	폭	연장	비고	연번	순상	폭	연장	비고
1	균열 0.1	mm 0.4	m		56				
2	균열 0.1	mm 0.4	m		57				
3	균열 0.1	mm 0.3	m		58				
4	균열 0.1	mm 0.4	m		59				
5	균열 0.1	mm 0.3	m		60				
6	균열 0.1	mm 0.4	m		61				
7	균열 0.1	mm 0.3	m		62				
8	균열 0.1	mm 0.4	m		63				
9	균열 0.1	mm 0.3	m		64				
10	경계부균열 0.3	mm 0.3	m		65				
11	균열 0.1	mm 0.7	m		66				
12	균열 0.1	mm 0.4	m		67				
13	균열 0.1	mm 0.3	m		68				
14	균열 0.1	mm 0.2	m		69				
15	균열 0.1	mm 0.2	m		70				
16	균열 0.1	mm 0.2	m		71				
17	균열 0.1	mm 0.5	m		72				
18	균열 0.1	mm 0.4	m		73				
19	균열 0.1	mm 0.3	m		74				
20	균열 0.1	mm 0.3	m		75				
21	균열 0.1	mm 0.3	m		76				
22	균열 0.1	mm 0.3	m		77				
23	균열 0.1	mm 0.3	m		78				
24	균열 0.1	mm 0.3	m		79				
25	균열 0.1	mm 0.4	m		80				
26	균열 0.1	mm 0.3	m		81				
27	균열 0.1	mm 0.65	m		82				
28	균열 0.3	mm 0.4	m		83				
29	균열 0.1	mm 0.4	m		84				
30	균열 0.1	mm 0.4	m		85				
31	균열 0.1	mm 0.4	m		86				
32	균열 0.1	mm 0.4	m		87				
33	균열 0.1	mm 0.4	m		88				
34	균열 0.1	mm 0.3	m		89				
35	균열 0.1	mm 0.4	m		90				
36	균열 0.1	mm 0.3	m		91				
37	균열 0.1	mm 0.4	m		92				
38	균열 0.1	mm 0.4	m		93				
39	균열 0.1	mm 1.0	m		94				
40	균열 0.1	mm 0.4	m		95				
41	균열 0.1	mm 1.0	m		96				
42	균열 0.1	mm 0.4	m		97				
43	균열 0.1	mm 0.4	m		98				
44					99				
45					100				
46					101				
47					102				
48					103				
49					104				
50					105				
51					106				
52					107				
53					108				
54					109				
55					110				

시	행	사	공	역	명	공	역	사	과			간									
									관	연	행										
KORAIL	한국철도공사	KOREA RAILROAD	2017년도 호남고속선 오송-광주송정간 콘크리트케도 점검용역					(주)한국구조물안전연구원 (주)한국토목안전연구원 (재)한국건설기술연구원	이	복	영	간									
													관	연	행						
																관	연	행			
