외관조사망도 번호
B12_호암교_68(46k788~46k795)

호남고속선 호암교_68(46.788~46.795km, S14-2)

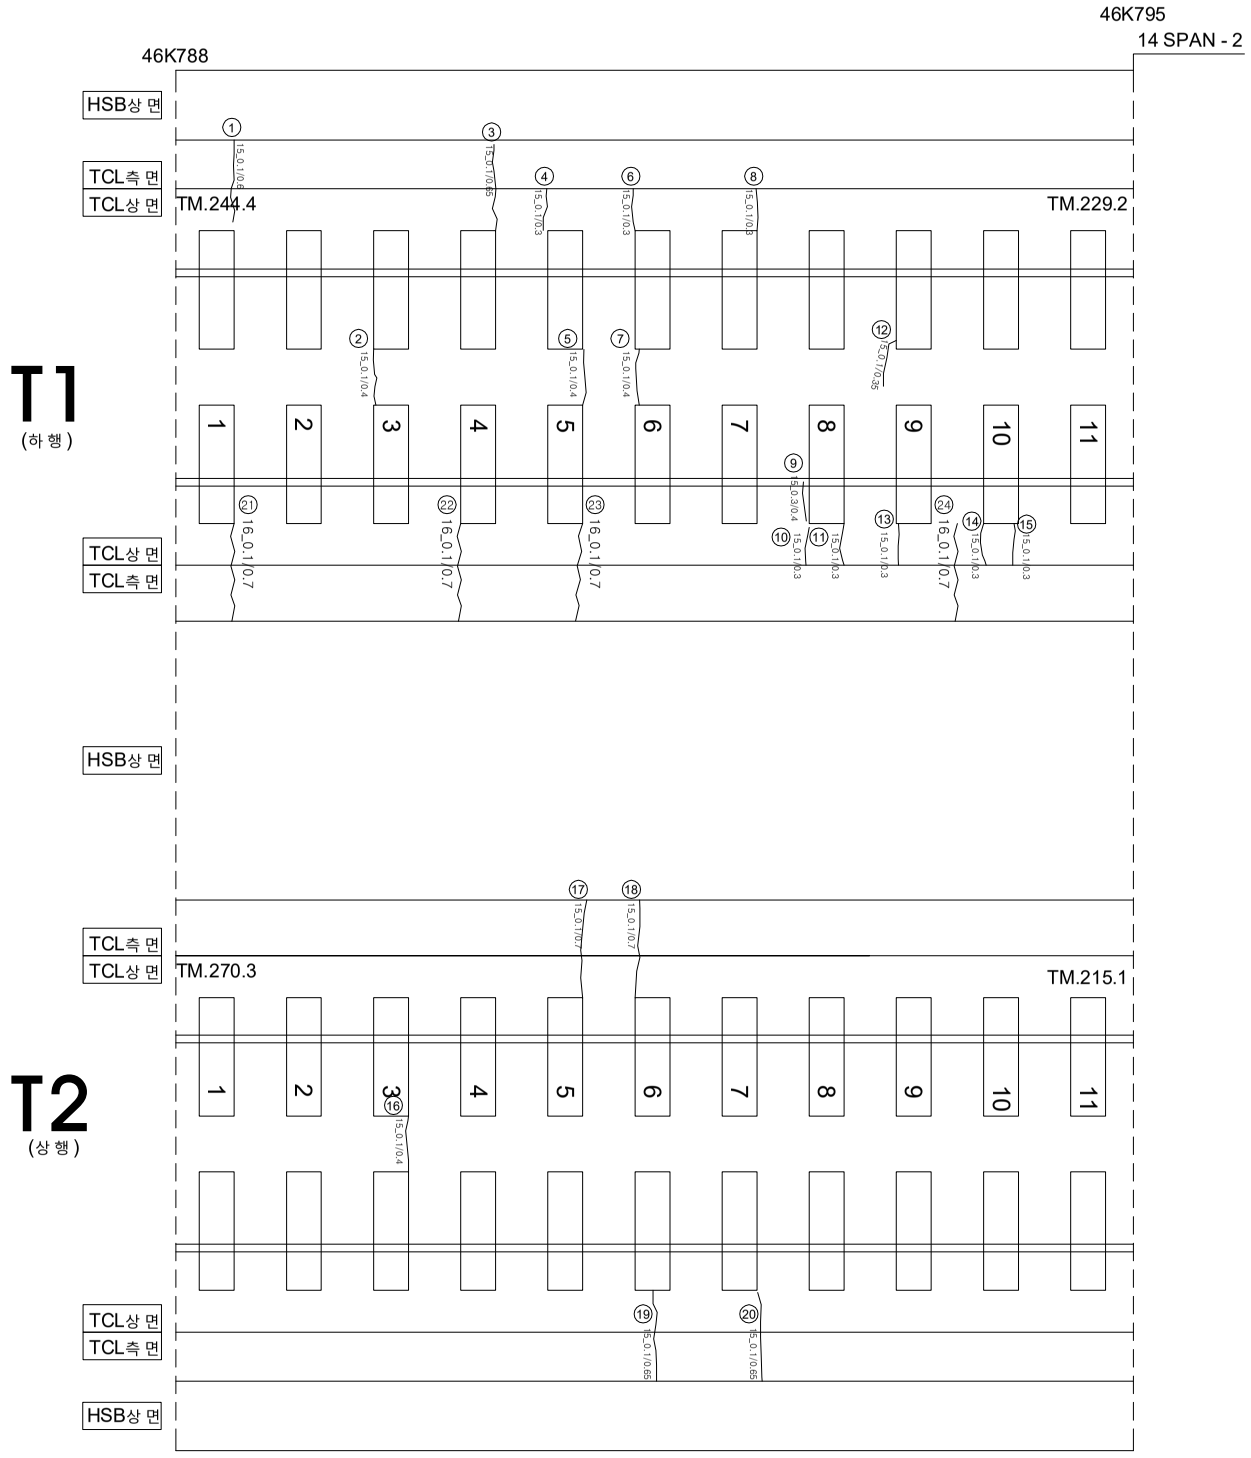

연번	손상	폭		연장		비고	연번	손상	폭		연장		비고
1	균열	0.1	㎜	0.6	m		56						
2	균열	0.1	㎜	0.4	m		57						
3	균열	0.1	㎜	0.65	m		58						
4	균열	0.1	㎜	0.3	m		59						
5	균열	0.1	㎜	0.4	m		60						
6	균열	0.1	㎜	0.3	m		61						
7	균열	0.1	㎜	0.4	m		62						
8	균열	0.1	㎜	3	m		63						
9	경계부 균열	0.3	㎜	0.4	m		64						
10	균열	0.1	㎜	0.3	m		65						
11	균열	0.1	㎜	0.3	m		66						
12	균열	0.1	㎜	0.35	m		67						
13	균열	0.1	㎜	0.3	m		68						
14	균열	0.1	㎜	0.3	m		69						
15	균열	0.1	㎜	0.3	m		70						
16	균열	0.1	㎜	0.4	m		71						
17	균열	0.1	㎜	0.7	m		72						
18	균열	0.1	㎜	0.7	m		73						
19	균열	0.1	㎜	0.85	m		74						
20	균열	0.1	㎜	0.85	m		75						
21	균열	0.1	㎜	0.7	m		76						
22	균열	0.1	㎜	0.7	m		77						
23	균열	0.1	㎜	0.7	m		78						
24	균열	0.1	㎜	0.7	m		79						
25							80						
26							81						
27							82						
55							110						

시 행 사	용 역 명	용 역 사	과 업 참 여 자		균열			
			과 업 책 임 자	분 야 별 책 임 자				
KORAIL 한국철도공사 KOREA RAILROAD	2017년도 호남고속선 오송-광주송정간 콘크리트궤도 점검용역	(주)한국구조물안전연구원 (주)한국국토안전연구원 (재)한국건설품질연구원	이 복 영	라 윤 강 김 경 기 윤 석 기	0.2/2.0 (0.3㎜이하 : 흑색) 0.4/2.0 (0.3㎜초과 0.5㎜이하 : 청색) 0.6/2.0 (0.5㎜초과 1.0㎜미만 : 적색) 1.0/2.0 (1.0㎜이상 : 분홍색)	침목도상분리 망상 박리,박락,파손 백태	재료분리 철근노출 누수,습윤부 시공이음분리,층분리	