


호남고속선 호암교-80(46.872~46.879km, S16-4)

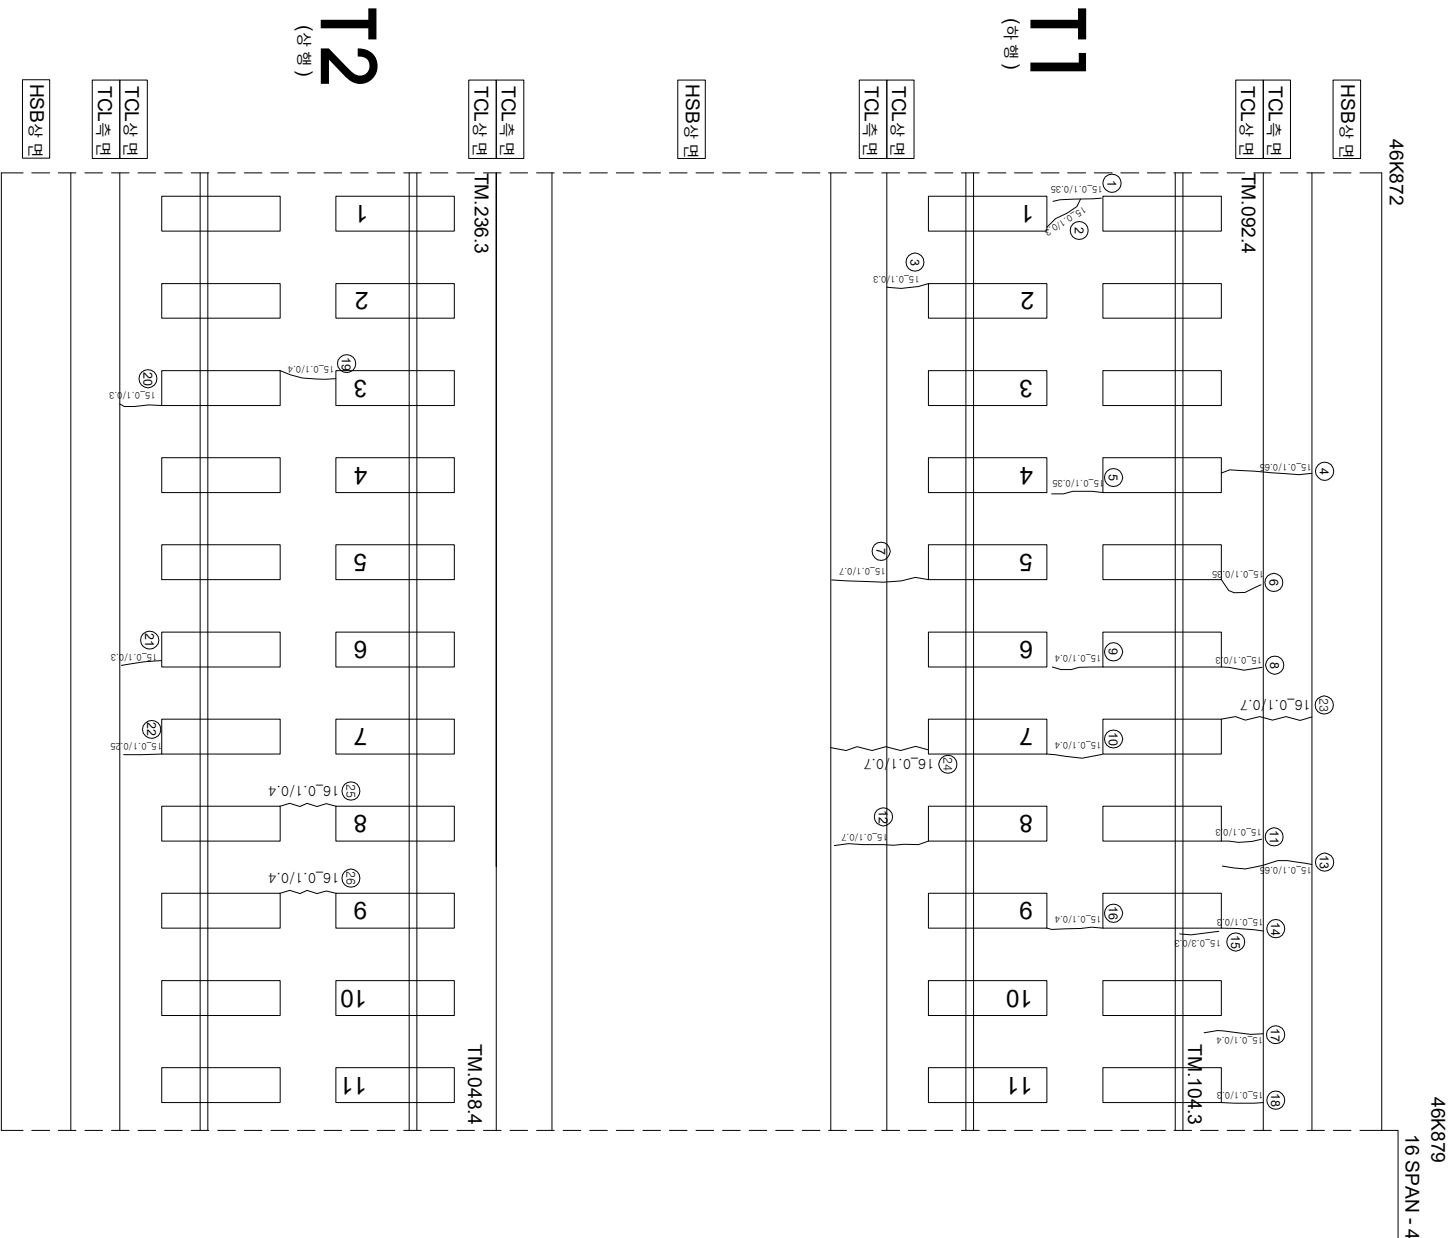

연번	순상	폭	연장	비고	연번	순상	폭	연장	비고
1	균열	0.1 mm	0.35 m		56				
2	균열	0.1 mm	0.3 m		57				
3	균열	0.1 mm	0.3 m		58				
4	균열	0.1 mm	0.65 m		59				
5	균열	0.1 mm	0.35 m		60				
6	균열	0.1 mm	0.35 m		61				
7	균열	0.1 mm	0.7 m		62				
8	균열	0.1 mm	0.3 m		63				
9	균열	0.1 mm	0.4 m		64				
10	균열	0.1 mm	0.4 m		65				
11	균열	0.1 mm	0.3 m		66				
12	균열	0.1 mm	0.7 m		67				
13	균열	0.1 mm	0.65 m		68				
14	균열	0.1 mm	0.3 m		69				
15	경계부 균열	0.3 mm	0.3 m		70				
16	균열	0.1 mm	0.4 m		71				
17	균열	0.1 mm	0.4 m		72				
18	균열	0.1 mm	0.3 m		73				
19	균열	0.1 mm	0.4 m		74				
20	균열	0.1 mm	0.3 m		75				
21	균열	0.1 mm	0.3 m		76				
22	균열	0.1 mm	0.25 m		77				
23	균열	0.1 mm	0.7 m		78				
24	균열	0.1 mm	0.7 m		79				
25	균열	0.1 mm	0.4 m		80				
26	균열	0.1 mm	0.4 m		81				
27					82				
28					83				
29					84				
30					85				
31					86				
32					87				
33					88				
34					89				
35					90				
36					91				
37					92				
38					93				
39					94				
40					95				
41					96				
42					97				
43					98				
44					99				
45					100				
46					101				
47					102				
48					103				
49					104				
50					105				
51					106				
52					107				
53					108				
54					109				
55					110				

시	행	사	영	역	영	영	역	사	인		장	아	지	단	지	지	지			
									과	인										
KORAIL KOREA RAILROAD	한국철도공사	2017년도 호남고속선 오송-광주승정간 콘크리트케도 점검용역						(주)한국구조물안전연구원 (주)한국국토안전연구원 (재)한국건설품질연구원	이 부 영	간 윤 강 김 경 기 문 윤 작 기					0220 (0.3mm이하 : 흑색) 0420 (0.3mm초과 0.5mm이하 : 황색) 0620 (0.5mm초과 1.0mm미만 : 적색) 1020 (1.0mm이상 : 분홍색)	점도도상분리 망상 박리,박락,표손 백태	재료분리 철근노출 누수,습윤부 시공이음분리,층분리			
																			과	인
																			과	인
																			과	인
																			과	인