


호남고속선 호암교_115(47.117~47.124km, S23-4)

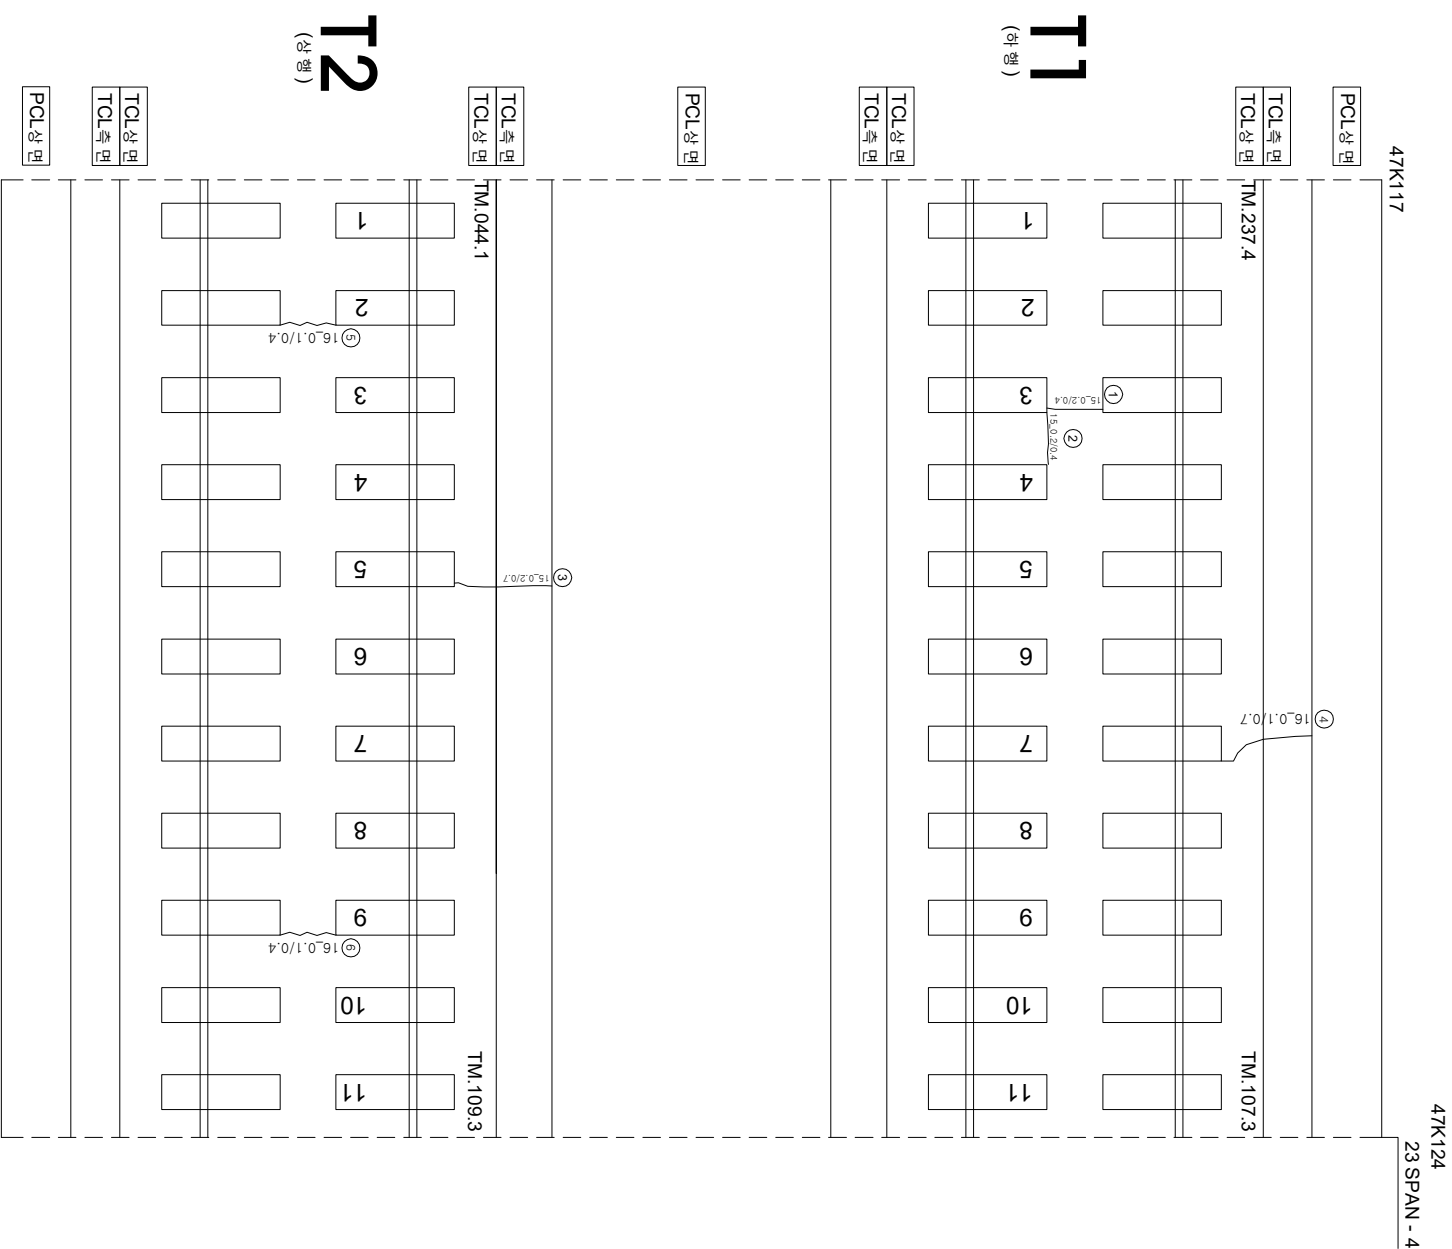

연번	순상	폭	연장	비고	연번	순상	폭	연장	비고
1	균열	0.2 mm	0.4 m		56				
2	균열	0.2 mm	0.4 m		57				
3	균열	0.2 mm	0.7 m		58				
4	균열	0.1 mm	0.7 m		59				
5	균열	0.1 mm	0.4 m		60				
6	균열	0.1 mm	0.4 m		61				
7					62				
8					63				
9					64				
55					110				

시	행	사	영	역	명	용	역	사	이		표	영
									과	장		
									관	인		
KORAIL KOREA RAILROAD	한국철도공사	2017년도 호남고속선 오송-광주승강간 콘크리트케도 점검용역				(주) 한국구조물안전연구원 (주) 한국도로안전연구원 (제) 한국건설품질연구원			각은 강 김 경 기 윤 석 기	간	0.2220 (0.3mm이하 : 흑색)	원목도상판리
											0.4920 (0.3mm초과 0.5mm이하 : 청색)	양상
											0.6920 (0.5mm초과 1.0mm이하 : 적색)	바리, 바리 파손
											1.0920 (1.0mm이상 : 분홍색)	변태
												오염
												시공이음판리, 홍판리