


호남고속선 호암교_124(47.180~47.187km, S25-3)

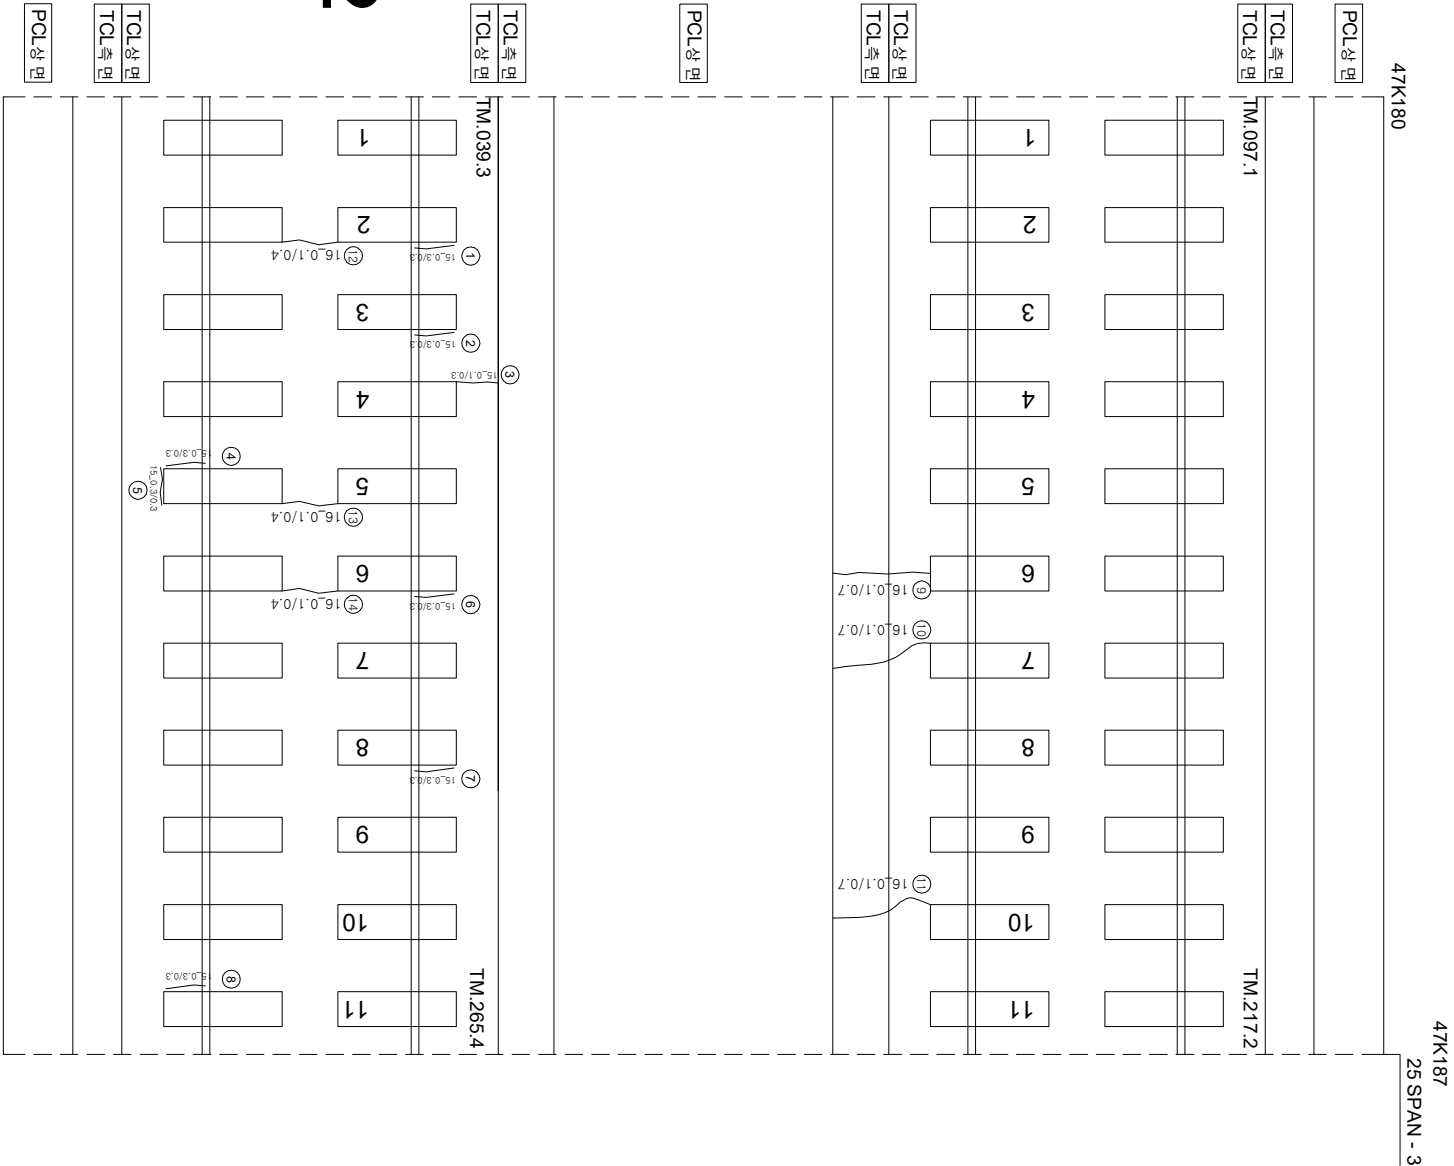

연번	순상	폭	연장	비고	연번	순상	폭	연장	비고
1	경계부균열	0.3 mm	0.3 m		56				
2	경계부 균열	0.3 mm	0.3 m		57				
3	균열	0.1 mm	0.3 m		58				
4	경계부 균열	0.3 mm	0.3 m		59				
5	경계부 균열	0.3 mm	0.3 m		60				
6	경계부 균열	0.3 mm	0.3 m		61				
7	경계부 균열	0.3 mm	0.3 m		62				
8	경계부 균열	0.3 mm	0.3 m		63				
9	균열	0.1 mm	0.7 m		64				
10	균열	0.1 mm	0.7 m		65				
11	균열	0.1 mm	0.7 m		66				
12	균열	0.1 mm	0.4 m		67				
13	균열	0.1 mm	0.4 m		68				
14	균열	0.1 mm	0.4 m		69				
15					70				
16					71				
17					72				
55					110				