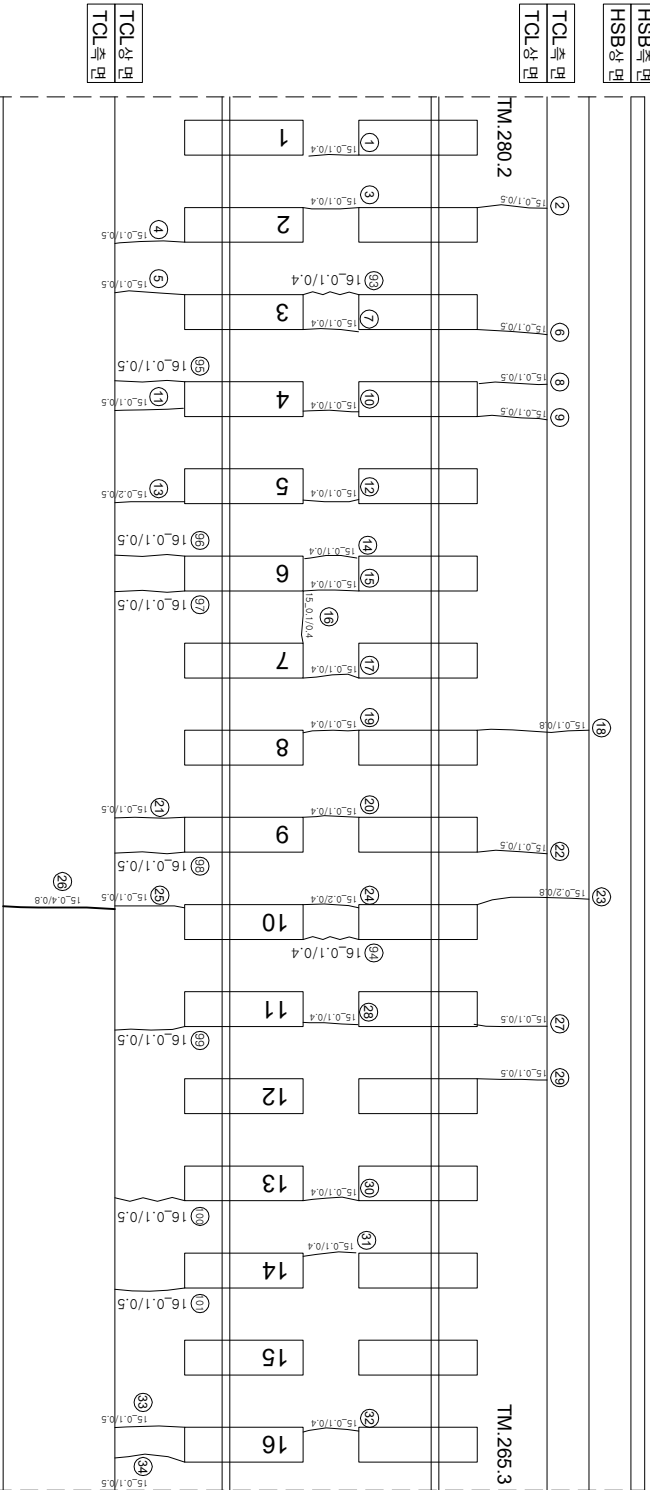



한남고속도로 11(47.580~47.590km, L=10.0m)

47K580

47K590

(아
0호)

(아호)

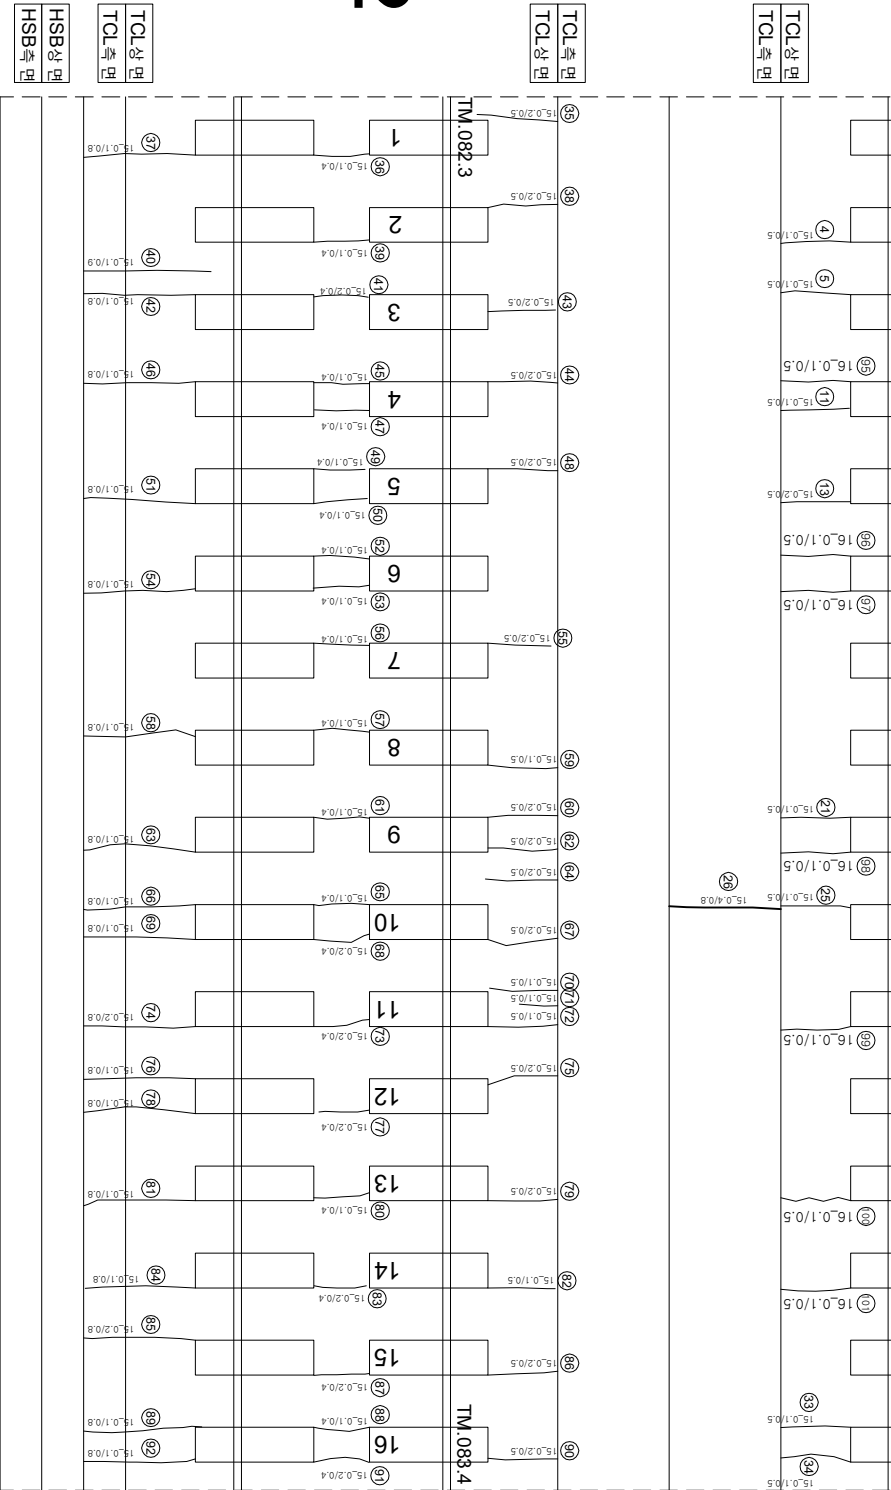

2 (앞
0부터
0까지)

(0.5점)

연번	순산	목	연장	비고	연번	순산	목	연장	비고
1	군영	0.1	0.4	m	56	군영	0.1	0.4	m
2	군영	0.1	0.5	m	57	군영	0.1	0.4	m
3	군영	0.1	0.4	m	58	군영	0.1	0.8	m
4	군영	0.1	0.5	m	59	군영	0.1	0.5	m
5	군영	0.1	0.5	m	60	군영	0.2	0.5	m
6	군영	0.1	0.5	m	61	군영	0.1	0.4	m
7	군영	0.1	0.4	m	62	군영	0.2	0.5	m
8	군영	0.1	0.5	m	63	군영	0.1	0.8	m
9	군영	0.1	0.5	m	64	군영	0.2	0.5	m
10	군영	0.1	0.4	m	65	군영	0.1	0.4	m
11	군영	0.1	0.5	m	66	군영	0.1	0.8	m
12	군영	0.1	0.4	m	67	군영	0.2	0.5	m
13	군영	0.2	0.5	m	68	군영	0.2	0.4	m
14	군영	0.1	0.4	m	69	군영	0.1	0.8	m
15	군영	0.1	0.4	m	70	군영	0.1	0.5	m
16	군영	0.1	0.4	m	71	군영	0.1	0.5	m
17	군영	0.1	0.4	m	72	군영	0.1	0.5	m
18	군영	0.1	0.8	m	73	군영	0.2	0.4	m
19	군영	0.1	0.4	m	74	군영	0.2	0.8	m
20	군영	0.1	0.4	m	75	군영	0.2	0.5	m
21	군영	0.1	0.5	m	76	군영	0.1	0.8	m
22	군영	0.1	0.5	m	77	군영	0.2	0.4	m
23	군영	0.2	0.8	m	78	군영	0.1	0.8	m
24	군영	0.2	0.4	m	79	군영	0.2	0.5	m
25	군영	0.1	0.5	m	80	군영	0.1	0.4	m
26	군영	0.4	0.8	m	81	군영	0.1	0.8	m
27	군영	0.1	0.5	m	82	군영	0.1	0.5	m
28	군영	0.1	0.4	m	83	군영	0.2	0.4	m
29	군영	0.1	0.5	m	84	군영	0.1	0.8	m
30	군영	0.1	0.4	m	85	군영	0.2	0.8	m
31	군영	0.1	0.4	m	86	군영	0.2	0.5	m
32	군영	0.1	0.4	m	87	군영	0.2	0.4	m
33	군영	0.1	0.5	m	88	군영	0.1	0.4	m
34	군영	0.1	0.5	m	89	군영	0.1	0.8	m
35	군영	0.2	0.5	m	90	군영	0.2	0.5	m
36	군영	0.1	0.4	m	91	군영	0.2	0.4	m
37	군영	0.1	0.8	m	92	군영	0.1	0.8	m
38	군영	0.2	0.5	m	93	군영	0.1	0.4	m
39	군영	0.1	0.4	m	94	군영	0.1	0.4	m
40	군영	0.1	0.9	m	95	군영	0.1	0.5	m
41	군영	0.2	0.5	m	96	군영	0.1	0.5	m
42	군영	0.1	0.8	m	97	군영	0.1	0.5	m
43	군영	0.2	0.5	m	98	군영	0.1	0.5	m
44	군영	0.2	0.5	m	99	군영	0.1	0.5	m
45	군영	0.1	0.4	m	100	군영	0.1	0.5	m
46	군영	0.1	0.8	m	101	군영	0.1	0.5	m
47	군영	0.1	0.4	m	102				
48	군영	0.2	0.5	m	103				
49	군영	0.1	0.4	m	104				
50	군영	0.1	0.4	m	105				
51	군영	0.1	0.8	m	106				
52	군영	0.1	0.4	m	107				
53	군영	0.1	0.4	m	108				
54	군영	0.1	0.8	m	109				
55	군영	0.2	0.5	m	110				

시	행 사	영 역	영 역	영 역	사	과		장	아	지	단		
						제	인					본	영
KORAIL KOREA RAILROAD	한국철도공사	2017년도 호남고속선 오송-광주승정간 콘크리트케도 점검용역	(주) 한국구조물안전연구원 (주) 한국국토안전연구원 (재) 한국건설품질연구원	이 복 영	김 완 강 김 경 기 문 준 석	영 연		0220	0.3mm이하 : 흑색)		한목대소방관리		차료관리
								0420	0.3mm초과 0.5mm이하 : 황색)		양상		철타노출
								0620	0.5mm초과 1.0mm미만 : 적색)		바리,바릭,표손		누수,슬림부
								1020	1.0mm이상 : 분홍색)		백태		시공이음관리,총관리