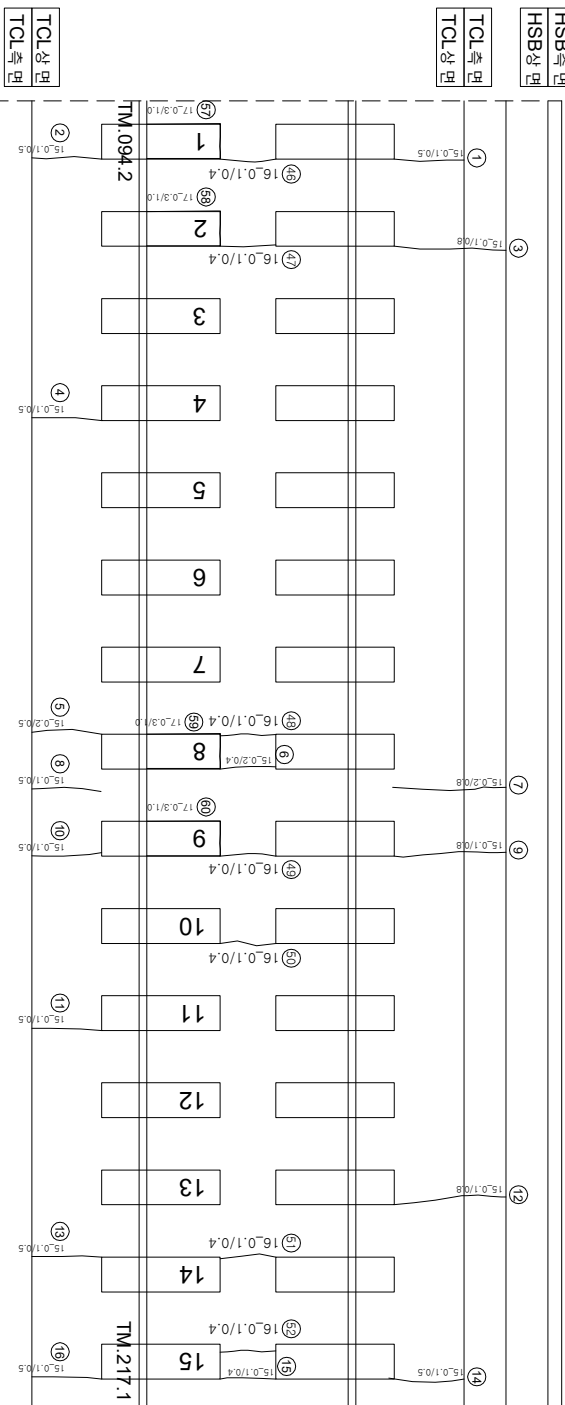


한남고속도로 21(47.680~47.690km, L=10.0m)

47K680


47K69C

(아
호)

(아호)

TCL	TCL
상	상

TCL상명

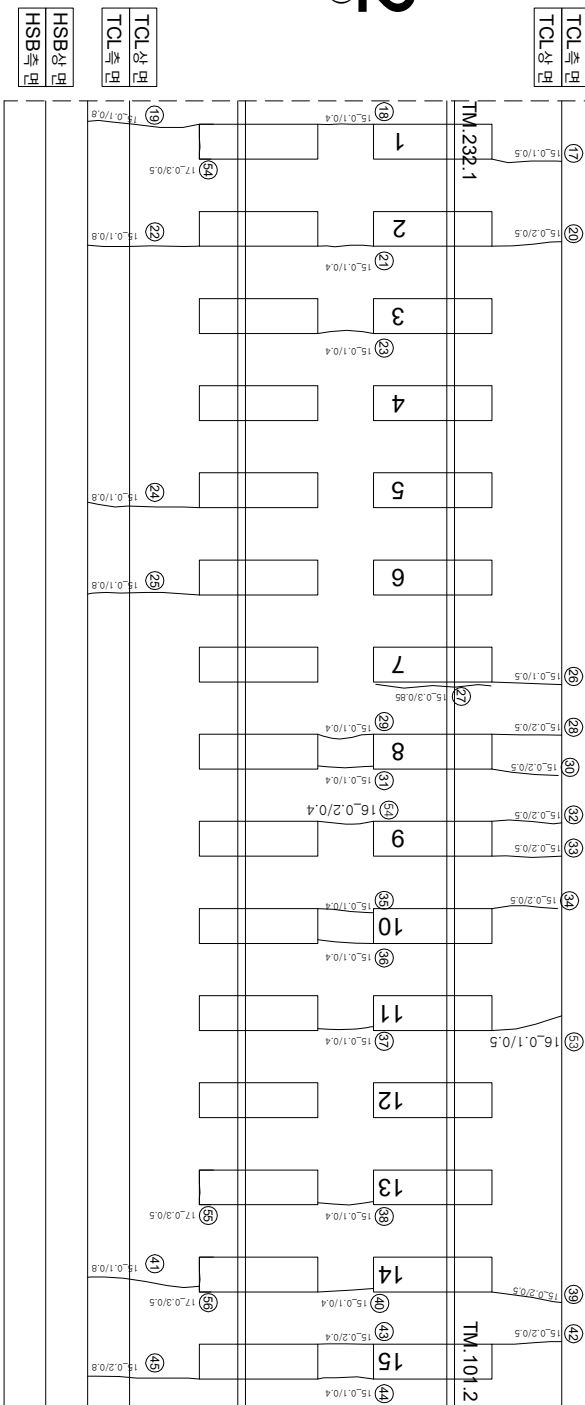

2 (앞
0부터
0까지)

(0.5점)

연번	순상	폭	연장	비고	연번	순상	폭	연장	비고
1	균열 0.1	0.5 m			56	균열 0.3	0.3 m	0.5 m	신규
2	균열 0.1	0.5 m			57	균열 0.3	1.0 m		신규
3	균열 0.1	0.8 m			58	균열 0.3	1.0 m		신규
4	균열 0.1	0.5 m			59	균열 0.3	1.0 m		신규
5	균열 0.2	0.5 m			60	균열 0.3	1.0 m		신규
6	균열 0.2	0.4 m			61				
7	균열 0.2	0.8 m			62				
8	균열 0.1	0.5 m			63				
9	균열 0.1	0.8 m			64				
10	균열 0.1	0.5 m			65				
11	균열 0.1	0.5 m			66				
12	균열 0.1	0.8 m			67				
13	균열 0.1	0.5 m			68				
14	균열 0.1	0.5 m			69				
15	균열 0.1	0.4 m			70				
16	균열 0.1	0.5 m			71				
17	균열 0.1	0.5 m			72				
18	균열 0.1	0.4 m			73				
19	균열 0.1	0.5 m			74				
20	균열 0.2	0.5 m			75				
21	균열 0.1	0.4 m			76				
22	균열 0.1	0.8 m			77				
23	균열 0.1	0.4 m			78				
24	균열 0.1	0.8 m			79				
25	균열 0.1	0.8 m			80				
26	균열 0.1	0.5 m			81				
27	균열 0.3	0.9 m			82				
28	균열 0.2	0.5 m			83				
29	균열 0.1	0.4 m			84				
30	균열 0.2	0.5 m			85				
31	균열 0.1	0.4 m			86				
32	균열 0.2	0.5 m			87				
33	균열 0.2	0.5 m			88				
34	균열 0.2	0.5 m			89				
35	균열 0.1	0.4 m			90				
36	균열 0.1	0.4 m			91				
37	균열 0.1	0.4 m			92				
38	균열 0.2	0.5 m			93				
39	균열 0.1	0.4 m			94				
40	균열 0.1	0.8 m			95				
41	균열 0.2	0.5 m			96				
42	균열 0.2	0.4 m			97				
43	균열 0.1	0.4 m			98				
44	균열 0.2	0.8 m			99				
45	균열 0.1	0.4 m			100				
46	균열 0.1	0.4 m			101				
47	균열 0.1	0.4 m			102				
48	균열 0.1	0.4 m			103				
49	균열 0.1	0.4 m			104				
50	균열 0.1	0.4 m			105				
51	균열 0.1	0.4 m			106				
52	균열 0.1	0.5 m			107				
53	균열 0.2	0.4 m			108				
54	균열 0.3	0.5 m			109				
55	균열 0.3	0.5 m	신규	110					

시행	사	영역	명	용역	여사	이 표 영			영	단	시공	시공이음본리, 종본리
						과업	인원	지장				
KORAIL KOREA RAILROAD	한국철도공사	2017년도 호남고속선 오송-광주승강간 콘크리트케고 점검구역	(주) 한국구조물안전연구원 (주) 한국도로안전연구원 (재) 한국건설품질연구원	관문강 김경기 윤석기	영일	0.2220 (0.3mm이하 : 흑색)	점목도상판본리	차로표본리				
						0.4820 (0.3mm초과 0.5mm이하 : 황색)	방상	철근노출				
						0.6820 (0.5mm초과 1.0mm미만 : 적색)	박리, 박락, 파손	누수 습윤부				
						1.0020 (1.0mm이상 : 분홍색)	변태	시금(이음본리, 종본리)				