


호남고속선 호암교_토공노반 27(47.740~47.750km, L=10.0m)

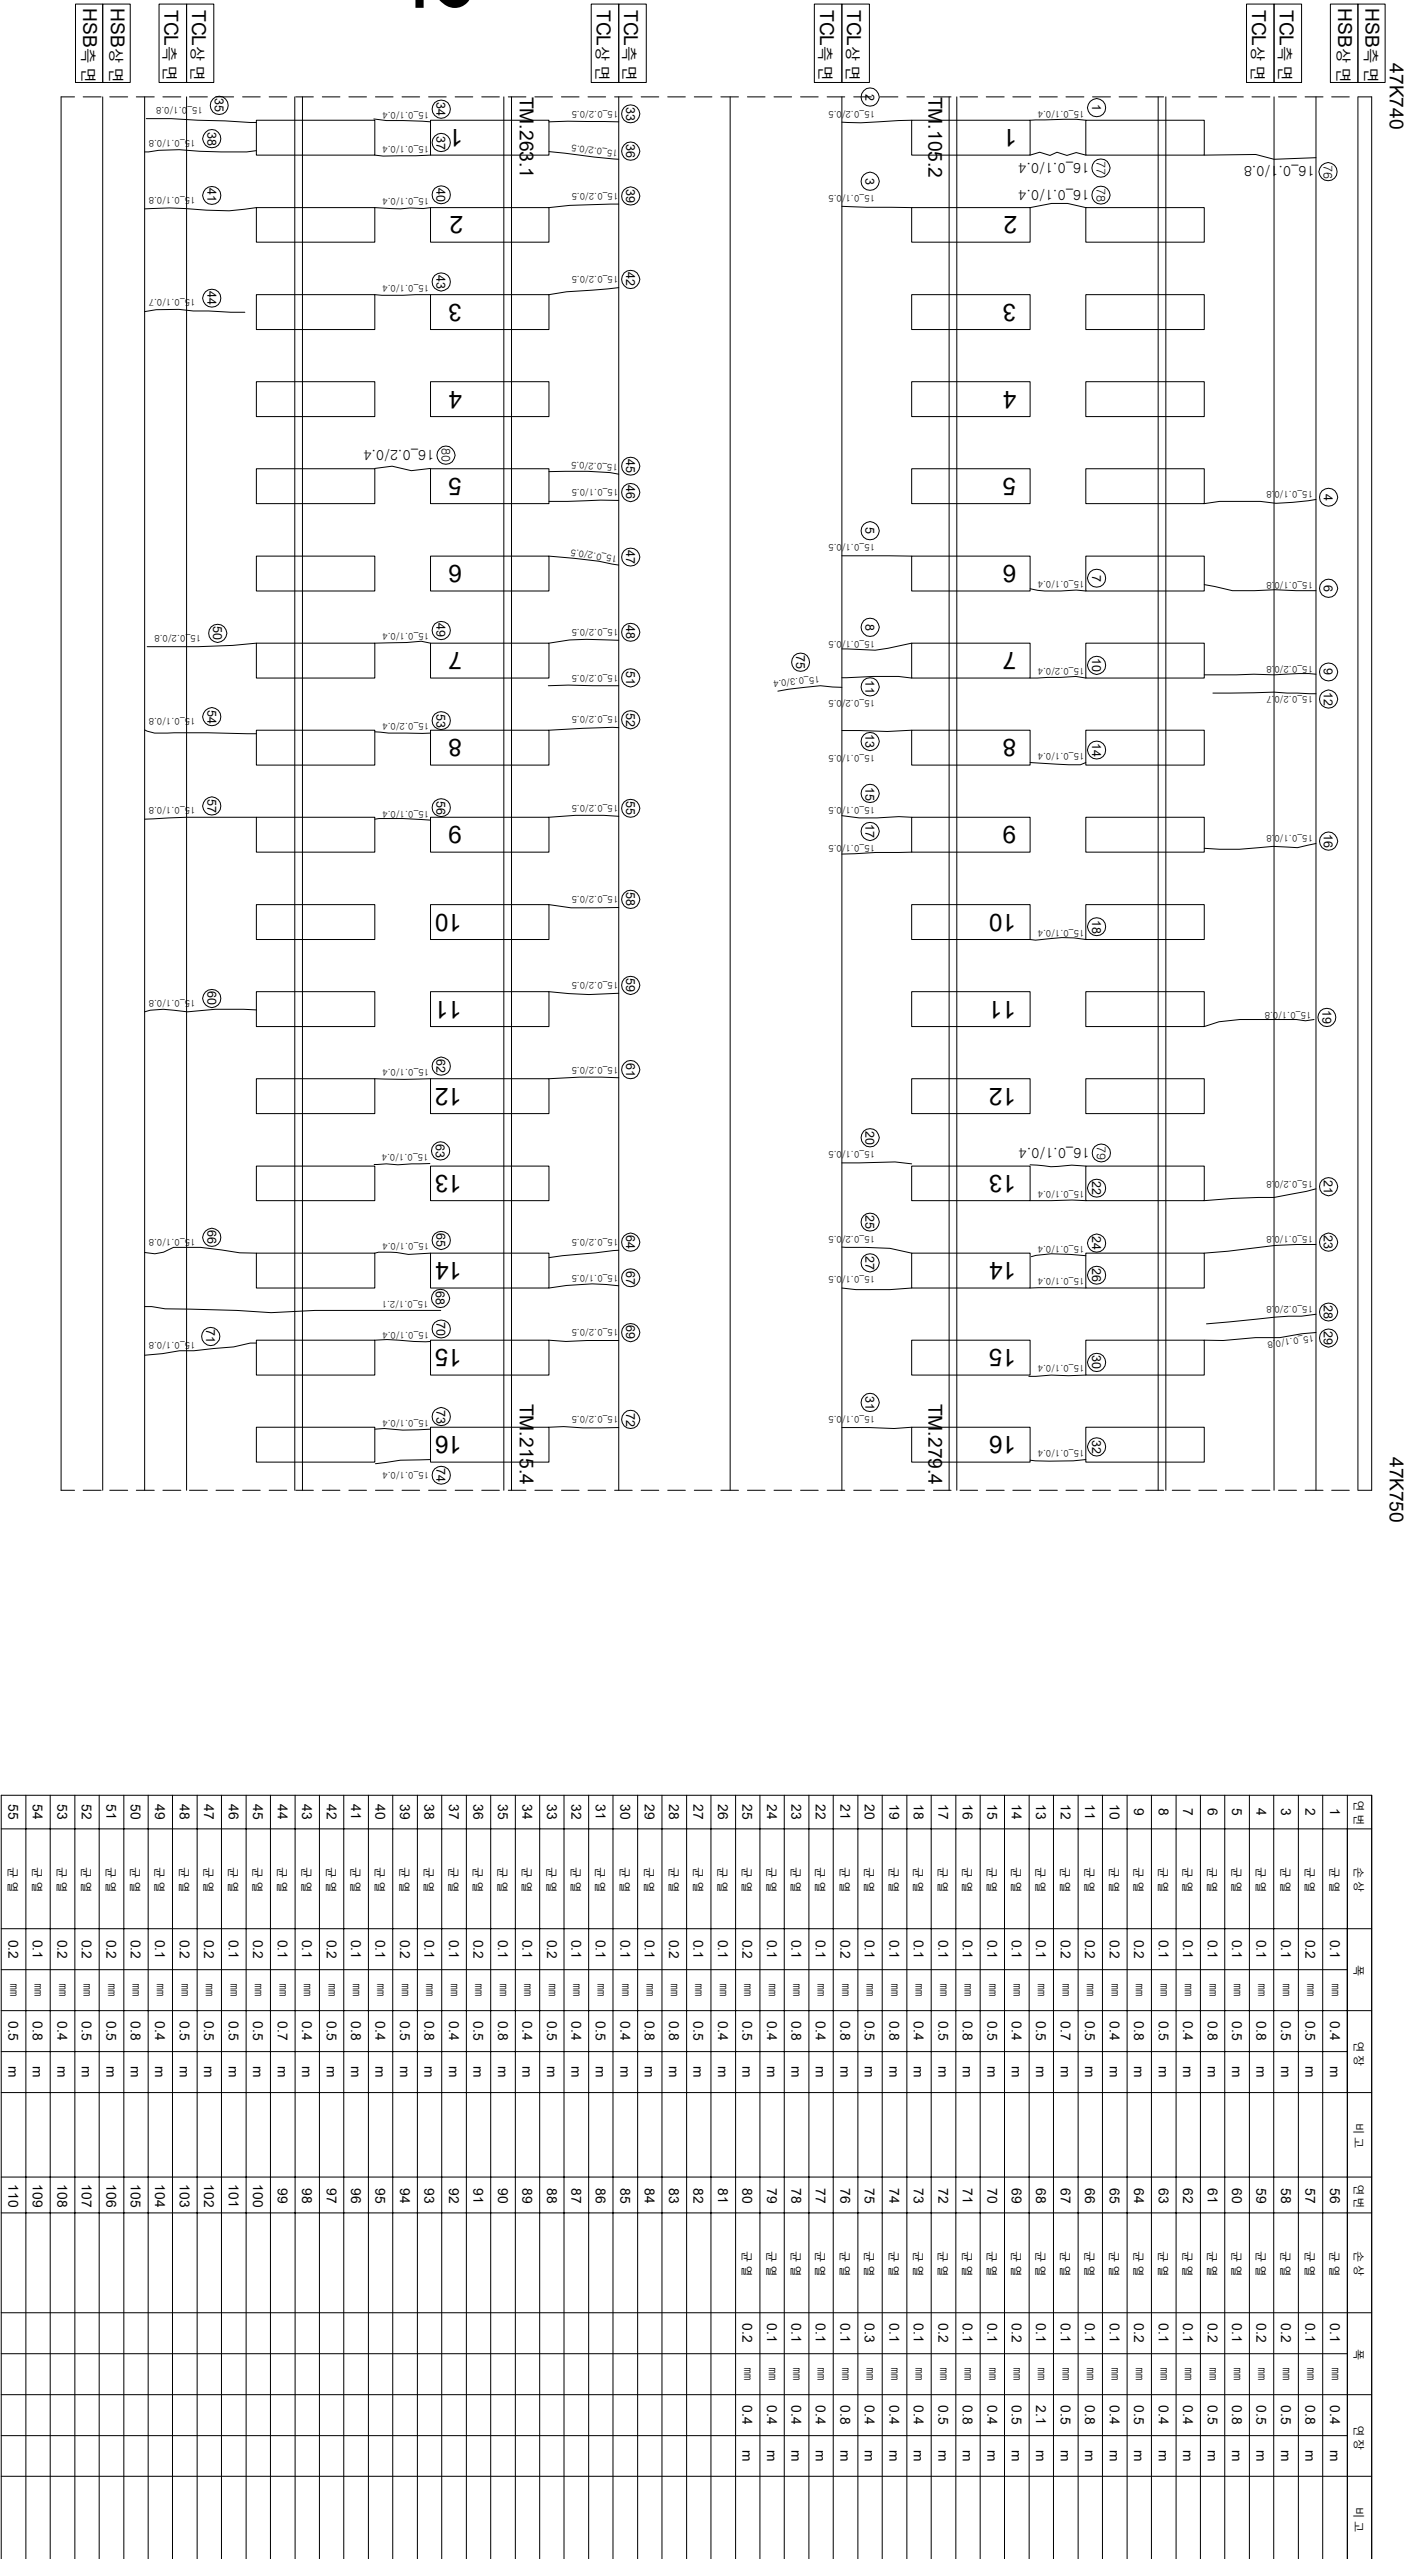

TM.263.1

TM.215.4

TCL측면

TCL상면

TCL상면

TCL측면

연번	순상	폭	연장	비고	연번	순상	폭	연장	비고
1	균열 0.1	mm	0.4	m	56	균열 0.1	mm	0.4	m
2	균열 0.2	mm	0.5	m	57	균열 0.1	mm	0.8	m
3	균열 0.1	mm	0.5	m	58	균열 0.2	mm	0.5	m
4	균열 0.1	mm	0.8	m	59	균열 0.2	mm	0.5	m
5	균열 0.1	mm	0.5	m	60	균열 0.1	mm	0.8	m
6	균열 0.1	mm	0.8	m	61	균열 0.2	mm	0.5	m
7	균열 0.1	mm	0.4	m	62	균열 0.1	mm	0.4	m
8	균열 0.1	mm	0.5	m	63	균열 0.1	mm	0.4	m
9	균열 0.2	mm	0.8	m	64	균열 0.2	mm	0.5	m
10	균열 0.2	mm	0.4	m	65	균열 0.1	mm	0.4	m
11	균열 0.2	mm	0.5	m	66	균열 0.1	mm	0.8	m
12	균열 0.2	mm	0.7	m	67	균열 0.1	mm	0.5	m
13	균열 0.1	mm	0.5	m	68	균열 0.1	mm	2.1	m
14	균열 0.1	mm	0.4	m	69	균열 0.2	mm	0.5	m
15	균열 0.1	mm	0.5	m	70	균열 0.1	mm	0.4	m
16	균열 0.1	mm	0.8	m	71	균열 0.1	mm	0.8	m
17	균열 0.1	mm	0.5	m	72	균열 0.2	mm	0.5	m
18	균열 0.1	mm	0.4	m	73	균열 0.1	mm	0.4	m
19	균열 0.1	mm	0.8	m	74	균열 0.1	mm	0.4	m
20	균열 0.1	mm	0.5	m	75	균열 0.3	mm	0.4	m
21	균열 0.2	mm	0.8	m	76	균열 0.1	mm	0.8	m
22	균열 0.1	mm	0.4	m	77	균열 0.1	mm	0.4	m
23	균열 0.1	mm	0.8	m	78	균열 0.1	mm	0.4	m
24	균열 0.1	mm	0.4	m	79	균열 0.1	mm	0.4	m
25	균열 0.2	mm	0.5	m	80	균열 0.2	mm	0.4	m
26	균열 0.1	mm	0.4	m	81				
27	균열 0.1	mm	0.5	m	82				
28	균열 0.2	mm	0.8	m	83				
29	균열 0.1	mm	0.8	m	84				
30	균열 0.1	mm	0.4	m	85				
31	균열 0.1	mm	0.5	m	86				
32	균열 0.1	mm	0.4	m	87				
33	균열 0.2	mm	0.5	m	88				
34	균열 0.1	mm	0.4	m	89				
35	균열 0.1	mm	0.8	m	90				
36	균열 0.2	mm	0.5	m	91				
37	균열 0.1	mm	0.4	m	92				
38	균열 0.1	mm	0.8	m	93				
39	균열 0.2	mm	0.5	m	94				
40	균열 0.1	mm	0.4	m	95				
41	균열 0.1	mm	0.8	m	96				
42	균열 0.2	mm	0.5	m	97				
43	균열 0.1	mm	0.4	m	98				
44	균열 0.1	mm	0.7	m	99				
45	균열 0.2	mm	0.5	m	100				
46	균열 0.1	mm	0.5	m	101				
47	균열 0.2	mm	0.5	m	102				
48	균열 0.2	mm	0.5	m	103				
49	균열 0.1	mm	0.4	m	104				
50	균열 0.2	mm	0.8	m	105				
51	균열 0.2	mm	0.5	m	106				
52	균열 0.2	mm	0.5	m	107				
53	균열 0.2	mm	0.4	m	108				
54	균열 0.1	mm	0.8	m	109				
55	균열 0.2	mm	0.5	m	110				

시	행	사	공	역	명	공	역	사	연		간	절			
									관	연		관	연	관	연
한국철도공사 KORAIL KOREA RAILROAD			2017년도 호남고속선 오송-광주송정간 콘크리트케도 점검용역			(주)한국조물안전연구원 (주)한국토목안전연구원 (재)한국건설철도안전연구원			이		복	영	이		복
									관		연	관		연	관
									관		연	관		연	관
