


호남고속선 호암교_토공노반 29(47.760~47.770km, L=10.0m)

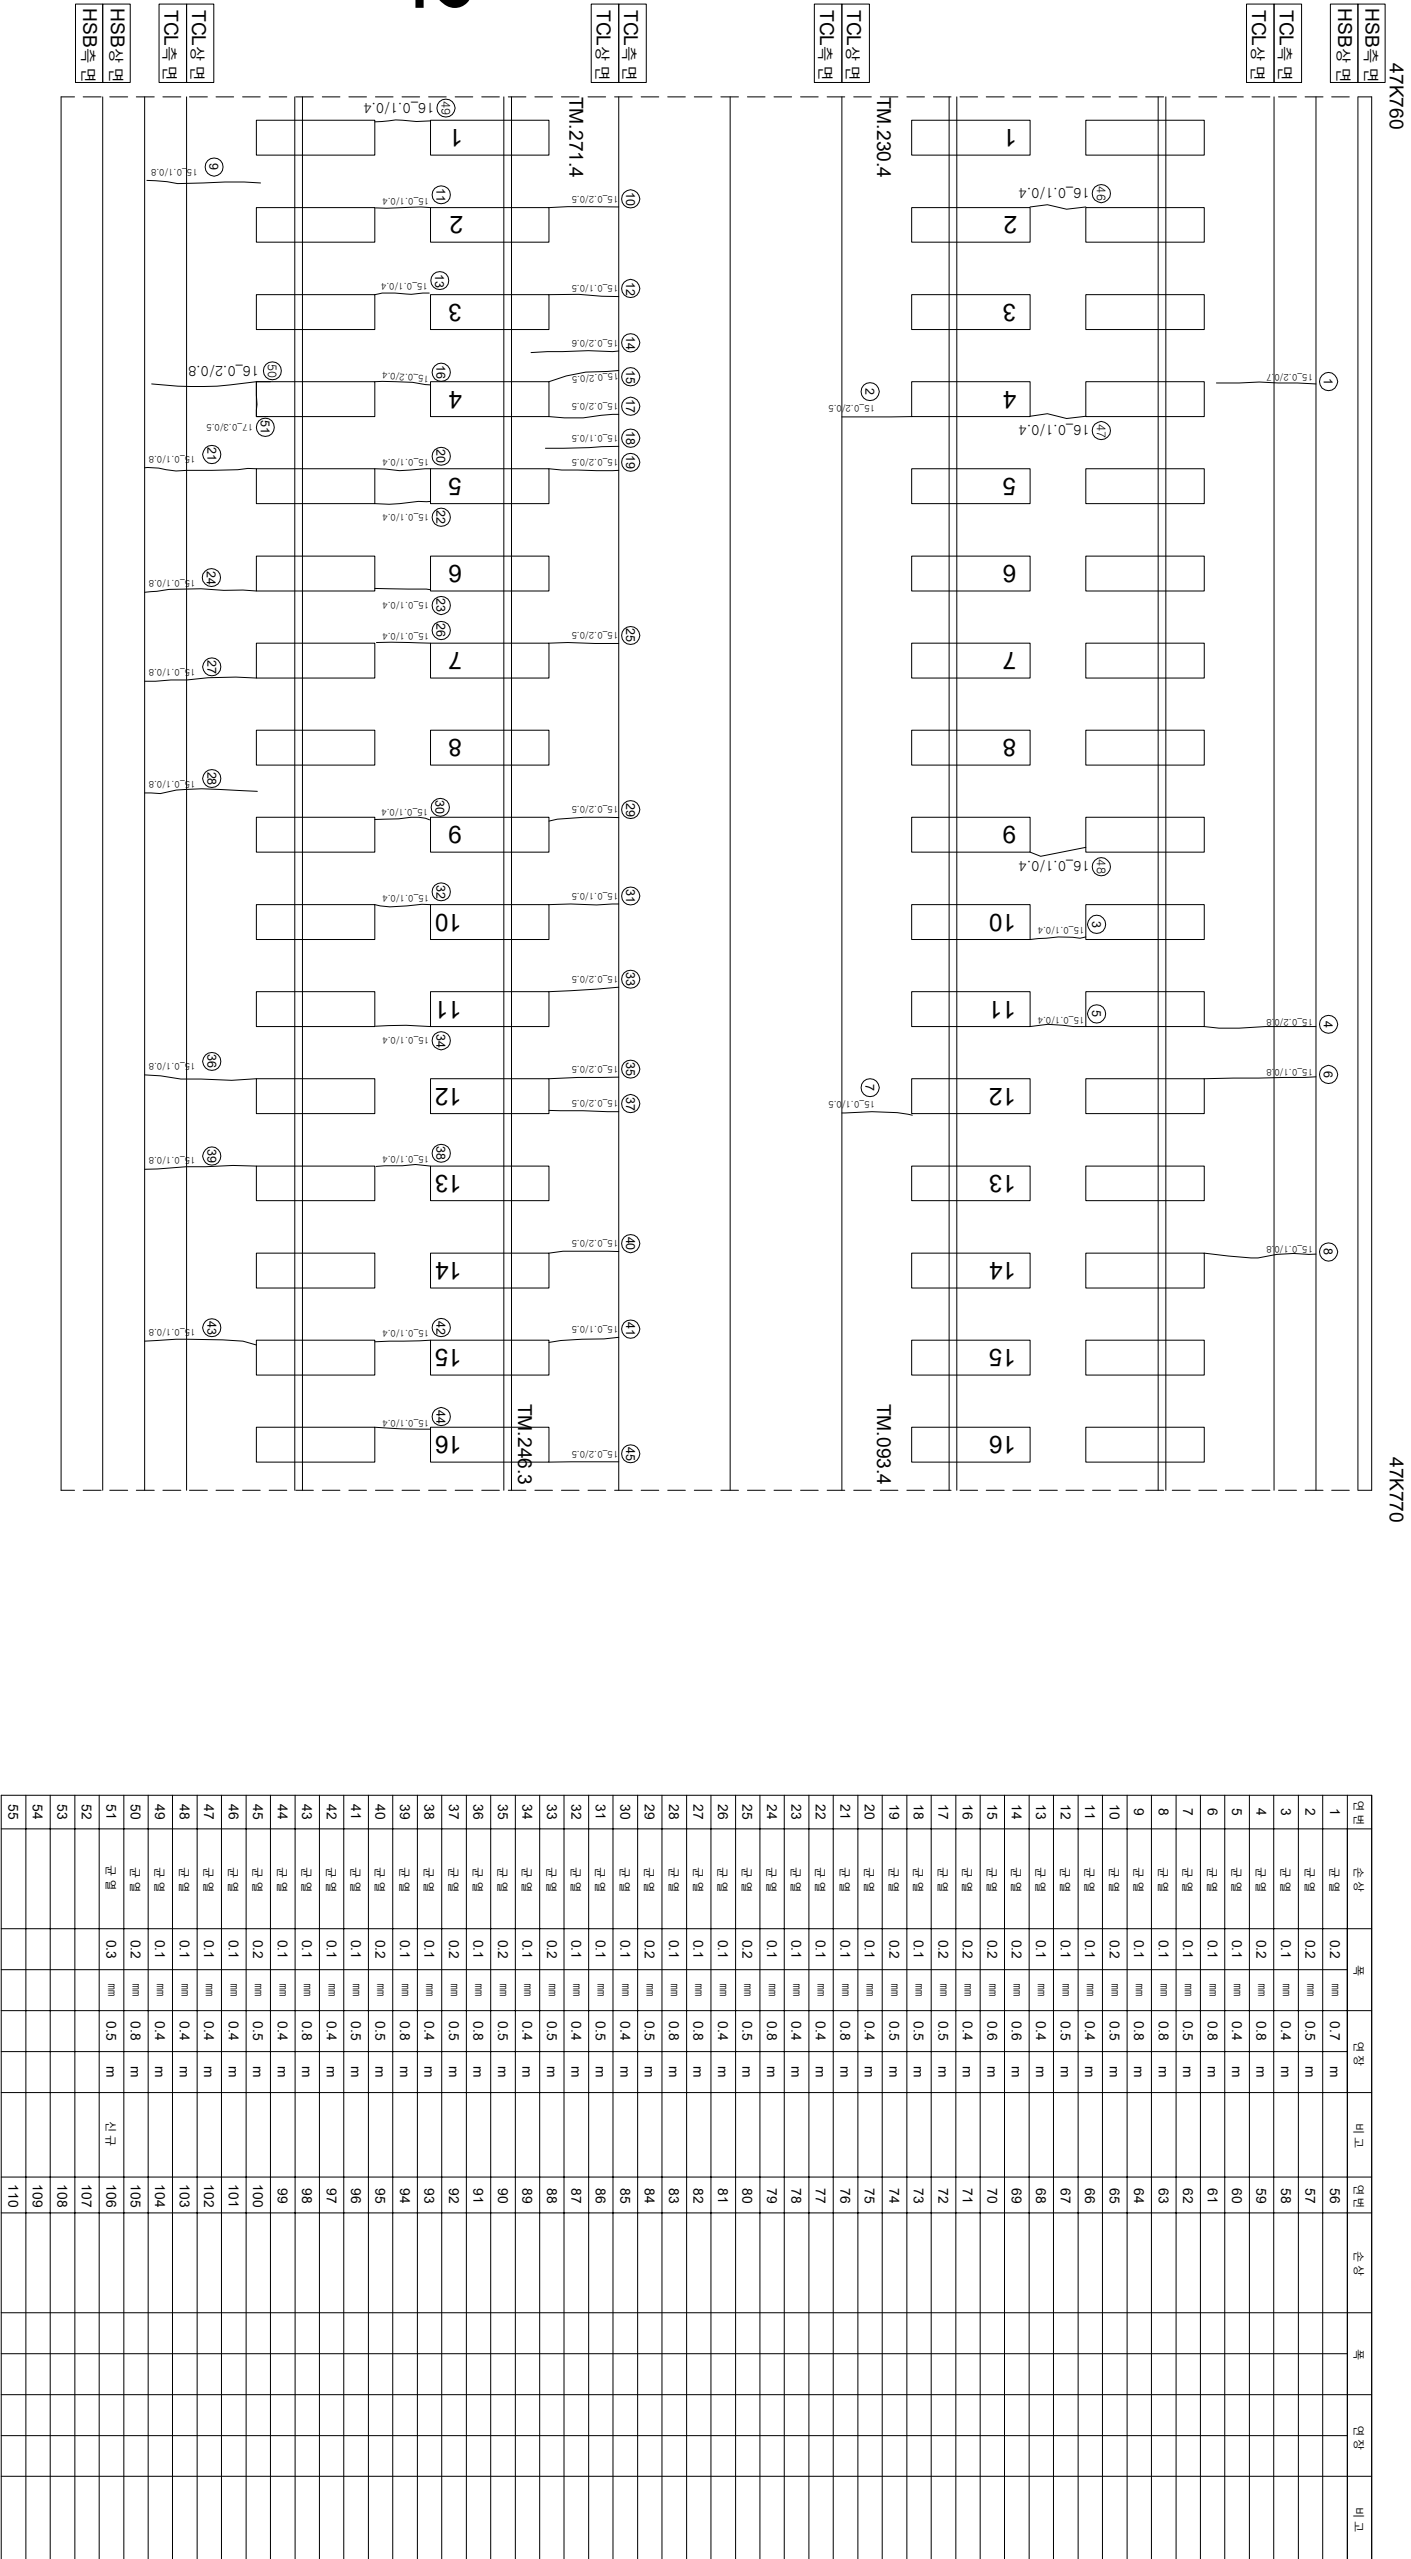

시

행

사

공

여

명

공

여

사

과

업

책

임

자

관

여

장

기

관

여

장

기

0.220 (0.3mm이하 : 흑색)

0.420 (0.3mm초과 0.5mm이하 : 황색)

0.620 (0.5mm초과 1.0mm미만 : 적색)

1.020 (1.0mm이상 : 분홍색)

침목도상분리

망상

벽리, 박리, 파손

백태

침목도상분리

누수, 침윤부

시공이음분리, 층분리



한국철도공사

KOREA RAILROAD

2017년도 호남고속선 오송-광주송정간 권크리트케도 점검용역