



한남고속도로 33(47.800~47.810km, L=10.0m)

47K800

47K810

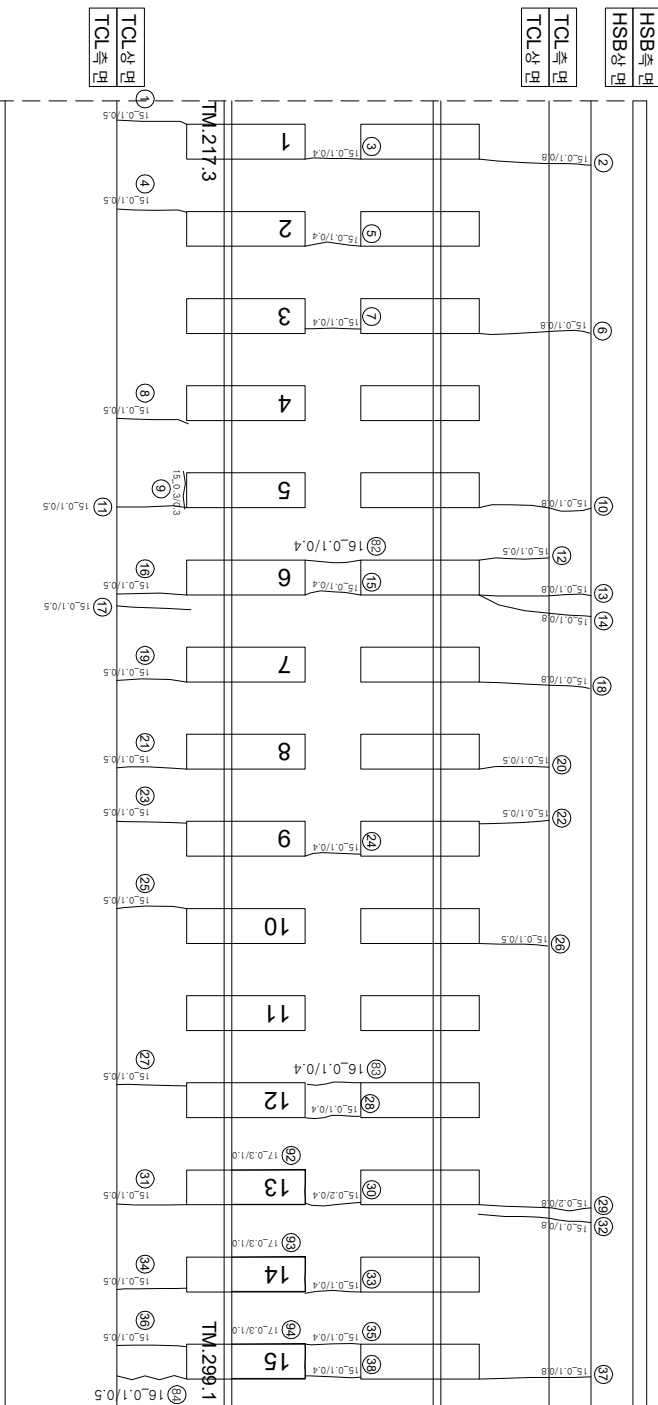

(아
오후)

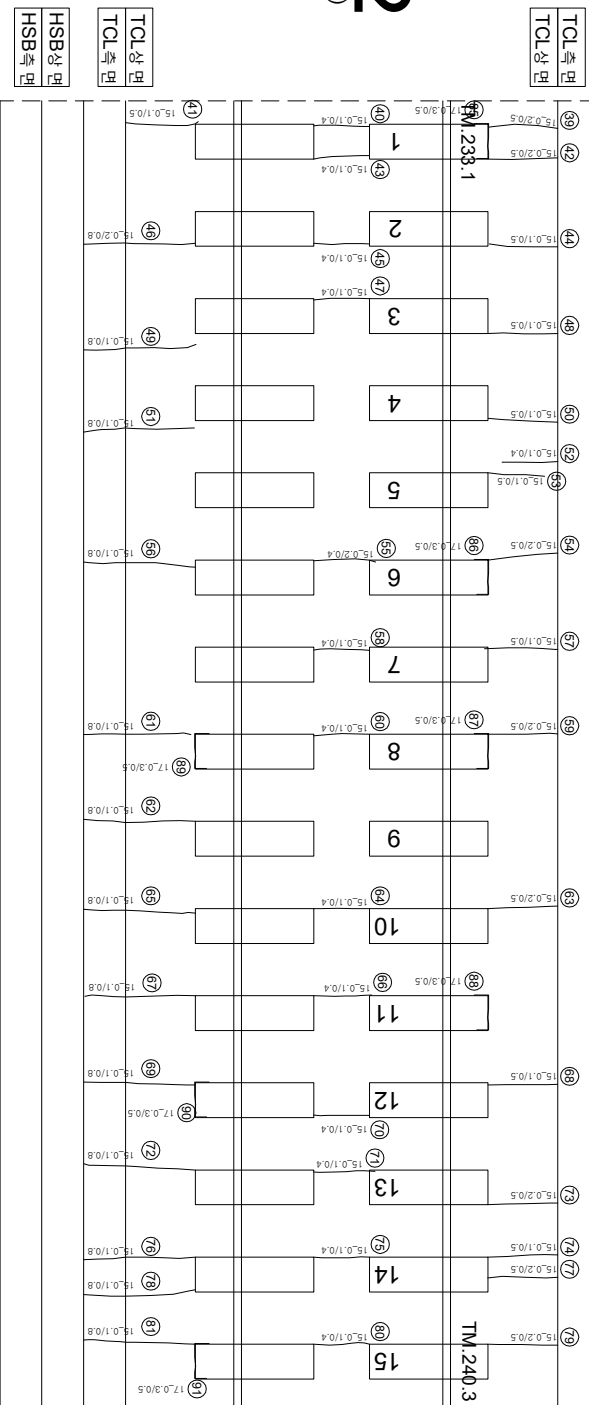(아
오)

2 (앞
0후
0앞)

$$\left(\begin{array}{c} 0 \\ 1 \end{array} \right)$$

연번	순상	폭	연장	비고	연번	순상	폭	연장	비고
1	균열	0.1 mm	0.5 m		56	균열	0.1 mm	0.8 m	
2	균열	0.1 mm	0.8 m		57	균열	0.1 mm	0.5 m	
3	균열	0.1 mm	0.4 m		58	균열	0.1 mm	0.4 m	
4	균열	0.1 mm	0.5 m		59	균열	0.2 mm	0.5 m	
5	균열	0.1 mm	0.4 m		60	균열	0.1 mm	0.4 m	
6	균열	0.1 mm	0.8 m		61	균열	0.1 mm	0.8 m	
7	균열	0.1 mm	0.4 m		62	균열	0.1 mm	0.8 m	
8	균열	0.1 mm	0.5 m		63	균열	0.2 mm	0.5 m	
9	균열	0.3 mm	0.3 m		64	균열	0.1 mm	0.4 m	
10	균열	0.1 mm	0.8 m		65	균열	0.1 mm	0.8 m	
11	균열	0.1 mm	0.5 m		66	균열	0.1 mm	0.4 m	
12	균열	0.1 mm	0.5 m		67	균열	0.1 mm	0.8 m	
13	균열	0.1 mm	0.8 m		68	균열	0.1 mm	0.5 m	
14	균열	0.1 mm	0.8 m		69	균열	0.1 mm	0.8 m	
15	균열	0.1 mm	0.4 m		70	균열	0.1 mm	0.4 m	
16	균열	0.1 mm	0.5 m		71	균열	0.1 mm	0.4 m	
17	균열	0.1 mm	0.5 m		72	균열	0.1 mm	0.8 m	
18	균열	0.1 mm	0.8 m		73	균열	0.2 mm	0.5 m	
19	균열	0.1 mm	0.5 m		74	균열	0.1 mm	0.5 m	
20	균열	0.1 mm	0.5 m		75	균열	0.1 mm	0.4 m	
21	균열	0.1 mm	0.5 m		76	균열	0.1 mm	0.8 m	
22	균열	0.1 mm	0.5 m		77	균열	0.2 mm	0.5 m	
23	균열	0.1 mm	0.5 m		78	균열	0.1 mm	0.8 m	
24	균열	0.1 mm	0.4 m		79	균열	0.2 mm	0.5 m	
25	균열	0.1 mm	0.5 m		80	균열	0.1 mm	0.4 m	
26	균열	0.1 mm	0.5 m		81	균열	0.1 mm	0.8 m	
27	균열	0.1 mm	0.5 m		82	균열	0.1 mm	0.4 m	
28	균열	0.1 mm	0.4 m		83	균열	0.1 mm	0.4 m	
29	균열	0.2 mm	0.8 m		84	균열	0.1 mm	0.5 m	
30	균열	0.2 mm	0.4 m		85	균열	0.3 mm	0.5 m	
31	균열	0.1 mm	0.5 m		86	균열	0.3 mm	0.5 m	신규
32	균열	0.1 mm	0.8 m		87	균열	0.3 mm	0.5 m	신규
33	균열	0.1 mm	0.4 m		88	균열	0.3 mm	0.5 m	신규
34	균열	0.1 mm	0.5 m		89	균열	0.3 mm	0.5 m	신규
35	균열	0.1 mm	0.4 m		90	균열	0.3 mm	0.5 m	신규
36	균열	0.1 mm	0.5 m		91	균열	0.3 mm	0.5 m	신규
37	균열	0.1 mm	0.8 m		92	균열	0.3 mm	1.0 m	신규
38	균열	0.1 mm	0.4 m		93	균열	0.3 mm	1.0 m	신규
39	균열	0.2 mm	0.5 m		94	균열	0.3 mm	1.0 m	신규
40	균열	0.1 mm	0.4 m		95				
41	균열	0.1 mm	0.5 m		96				
42	균열	0.2 mm	0.5 m		97				
43	균열	0.1 mm	0.4 m		98				
44	균열	0.1 mm	0.5 m		99				
45	균열	0.1 mm	0.4 m		100				
46	균열	0.2 mm	0.8 m		101				
47	균열	0.1 mm	0.4 m		102				
48	균열	0.1 mm	0.5 m		103				
49	균열	0.1 mm	0.8 m		104				
50	균열	0.1 mm	0.5 m		105				
51	균열	0.1 mm	0.8 m		106				
52	균열	0.1 mm	0.4 m		107				
53	균열	0.1 mm	0.5 m		108				
54	균열	0.2 mm	0.5 m		109				
55	균열	0.2 mm	0.4 m		110				

시행사	영역명	용역사	이력영	구간	구간		구간
					표입	장	
KORAIL 한국철도공사 KOREA RAILROAD	2017년도 호남고속선 오송-광주승강간 콘크리트케도 정검용역	(주) 한국구조물안전연구원 (주) 한국도로안전연구원 (재) 한국건설품질연구원	이력영	라온강 김경기 윤석기	구간	구간	구간
			</				