


한남고속선 한양교 - 토양노반 5(47.520~47.530km, L=10.0m)

47K520

47K53C

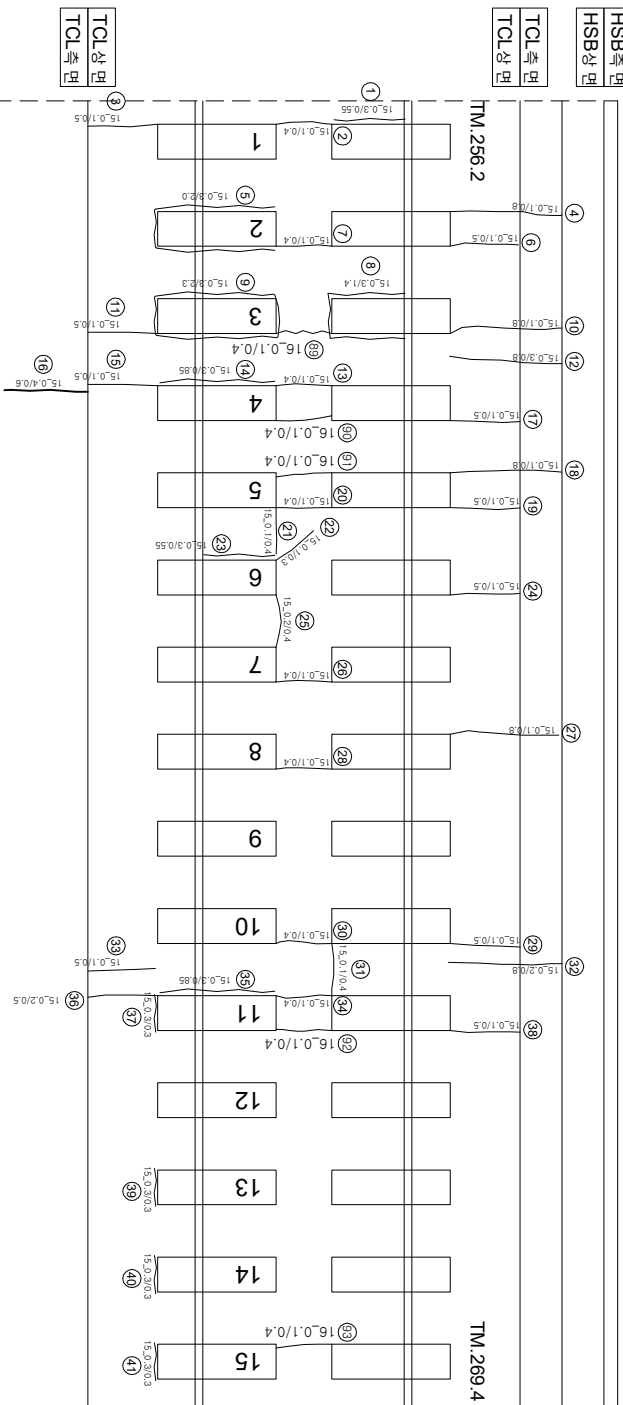


(아
호)

(아
오)

TCL 추면	TCL 상면
--------	--------

TCL상회

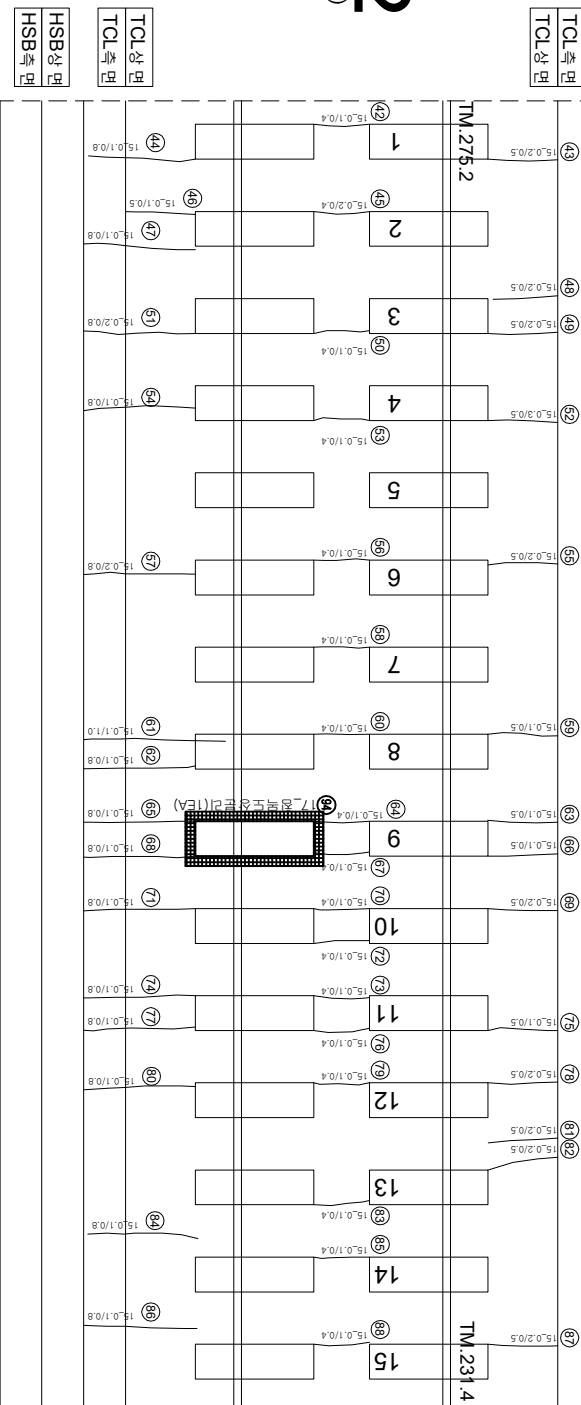

2주
0호

$$\begin{pmatrix} 0 & 1 \\ 1 & 0 \end{pmatrix}$$

연번	순차	폭	연장	비고	연번	순차	폭	연장	비고
1	장계부 군열	0.3 mm	0.6 m		56	군열	0.1 mm	0.4 m	
2	군열	0.1 mm	0.4 m		57	군열	0.2 mm	0.8 m	
3	군열	0.1 mm	0.5 m		58	군열	0.1 mm	0.4 m	
4	군열	0.1 mm	0.8 m		59	군열	0.1 mm	0.5 m	
5	장계부 군열	0.1 mm	2.0 m		60	군열	0.1 mm	0.4 m	
6	군열	0.1 mm	0.5 m		61	군열	0.1 mm	1.0 m	
7	군열	0.1 mm	0.4 m		62	군열	0.1 mm	0.8 m	
8	장계부 군열	0.3 mm	1.4 m		63	군열	0.1 mm	0.5 m	
9	장계부 군열	0.3 mm	2.3 m		64	군열	0.1 mm	0.4 m	
10	군열	0.1 mm	0.8 m		65	군열	0.1 mm	0.8 m	
11	군열	0.1 mm	0.5 m		66	군열	0.1 mm	0.5 m	
12	군열	0.3 mm	0.8 m		67	군열	0.1 mm	0.4 m	
13	군열	0.1 mm	0.4 m		68	군열	0.1 mm	0.8 m	
14	장계부 군열	0.3 mm	0.9 m		69	군열	0.2 mm	0.5 m	
15	군열	0.1 mm	0.5 m		70	군열	0.1 mm	0.4 m	
16	군열	0.4 mm	0.6 m		71	군열	0.1 mm	0.8 m	
17	군열	0.1 mm	0.5 m		72	군열	0.1 mm	0.4 m	
18	군열	0.1 mm	0.8 m		73	군열	0.1 mm	0.4 m	
19	군열	0.1 mm	0.5 m		74	군열	0.1 mm	0.8 m	
20	군열	0.1 mm	0.4 m		75	군열	0.1 mm	0.5 m	
21	군열	0.1 mm	0.3 m		76	군열	0.1 mm	0.4 m	
22	군열	0.1 mm	0.3 m		77	군열	0.1 mm	0.8 m	
23	장계부 군열	0.3 mm	0.6 m		78	군열	0.2 mm	0.5 m	
24	군열	0.1 mm	0.5 m		79	군열	0.1 mm	0.4 m	
25	군열	0.2 mm	0.4 m		80	군열	0.1 mm	0.8 m	
26	군열	0.1 mm	0.4 m		81	군열	0.2 mm	0.5 m	
27	군열	0.1 mm	0.8 m		82	군열	0.2 mm	0.5 m	
28	군열	0.1 mm	0.4 m		83	군열	0.1 mm	0.4 m	
29	군열	0.1 mm	0.5 m		84	군열	0.1 mm	0.8 m	
30	군열	0.1 mm	0.4 m		85	군열	0.1 mm	0.4 m	
31	군열	0.1 mm	0.4 m		86	군열	0.1 mm	0.8 m	
32	군열	0.2 mm	0.8 m		87	군열	0.2 mm	0.5 m	
33	군열	0.1 mm	0.5 m		88	군열	0.1 mm	0.4 m	
34	군열	0.1 mm	0.4 m		89	군열	0.1 mm	0.4 m	
35	장계부 군열	0.3 mm	0.9 m		90	군열	0.1 mm	0.4 m	
36	군열	0.2 mm	0.5 m		91	군열	0.1 mm	0.4 m	
37	장계부 군열	0.3 mm	0.3 m		92	군열	0.1 mm	0.4 m	
38	군열	0.1 mm	0.5 m		93	군열	0.1 mm	0.4 m	
39	군열	0.3 mm	0.3 m		94	관측도상관리		1.0 ea	신규
40	군열	0.3 mm	0.3 m		95				
41	군열	0.3 mm	0.3 m		96				
42	군열	0.1 mm	0.4 m		97				
43	군열	0.2 mm	0.5 m		98				
44	군열	0.1 mm	0.8 m		99				
45	군열	0.2 mm	0.4 m		100				
46	군열	0.1 mm	0.5 m		101				
47	군열	0.1 mm	0.8 m		102				
48	군열	0.2 mm	0.5 m		103				
49	군열	0.2 mm	0.5 m		104				
50	군열	0.1 mm	0.4 m		105				
51	군열	0.2 mm	0.8 m		106				
52	군열	0.3 mm	0.5 m		107				
53	군열	0.1 mm	0.4 m		108				
54	군열	0.1 mm	0.8 m		109				
55	군열	0.2 mm	0.5 m		110				

시	행	사	영	역	명	영	역	사	관		연				
									개	장		인	지	장	아
KORAIL KOREA RAILROAD 한국철도공사			2017년도	호남고속선	오송~광주승정간 콘크리트케도 점경구역	(주)한국조물안전연구원 (주)한국국토안전연구원 (재)한국건설기술연구원	이	복	영	간윤강 김경기 원석기	0220 (0.3m이하 : 흑색)	천문대소방관리		자료관리	
											0420 (0.3m초과 0.5m이하 : 황색)	양상		첼그노출	
											0620 (0.5m초과 1.0m이하 : 적색)	바리,바락,파손		누수습음부	
											1420 (1.0m이상 : 분홍색)	백태		시공이음관리,중관리	