



호남고속선 호암교_토공노반6(47.530~47.540km, L=10.0m)

외관조사망도 번호

026_호암교_토공노반_6(47K530~47K540)

47K530

47K540

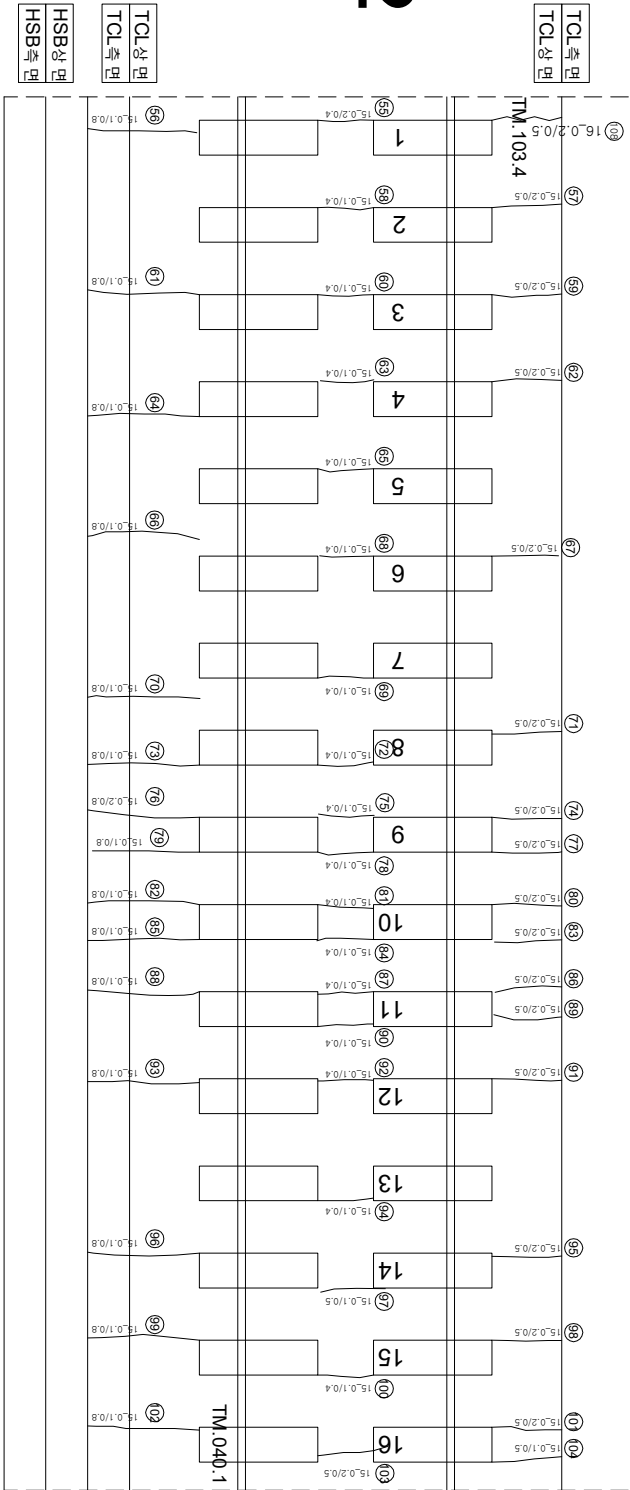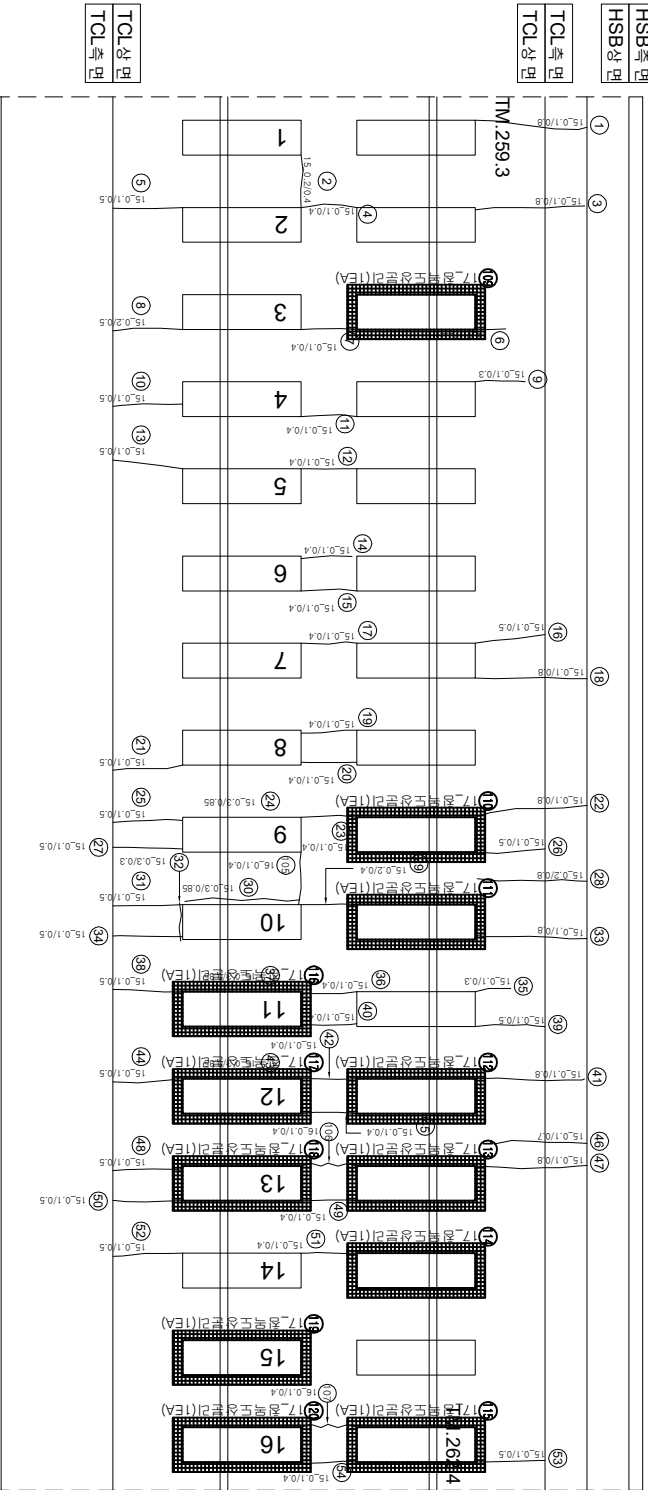

연번	순상	폭	연장	비고	연번	순상	폭	연장	비고
1	균열 0.1	mm 0.8	m		61	균열 0.1	mm 0.8	m	
2	균열 0.2	mm 0.4	m		62	균열 0.2	mm 0.5	m	
3	균열 0.1	mm 0.8	m		63	균열 0.1	mm 0.4	m	
4	균열 0.1	mm 0.4	m		64	균열 0.1	mm 0.8	m	
5	균열 0.1	mm 0.5	m		65	균열 0.1	mm 0.4	m	
6	균열 0.1	mm 0.2	m		66	균열 0.1	mm 0.8	m	
7	균열 0.1	mm 0.4	m		67	균열 0.2	mm 0.5	m	
8	균열 0.2	mm 0.5	m		68	균열 0.1	mm 0.4	m	
9	균열 0.1	mm 0.3	m		69	균열 0.1	mm 0.8	m	
10	균열 0.1	mm 0.5	m		70	균열 0.1	mm 0.8	m	
11	균열 0.1	mm 0.4	m		71	균열 0.2	mm 0.5	m	
12	균열 0.1	mm 0.4	m		72	균열 0.1	mm 0.4	m	
13	균열 0.1	mm 0.5	m		73	균열 0.1	mm 0.8	m	
14	균열 0.1	mm 0.4	m		74	균열 0.2	mm 0.5	m	
15	균열 0.1	mm 0.4	m		75	균열 0.1	mm 0.4	m	
16	균열 0.1	mm 0.5	m		76	균열 0.2	mm 0.8	m	
17	균열 0.1	mm 0.4	m		77	균열 0.2	mm 0.5	m	
18	균열 0.1	mm 0.8	m		78	균열 0.1	mm 0.4	m	
19	균열 0.1	mm 0.4	m		79	균열 0.1	mm 0.8	m	
20	균열 0.1	mm 0.4	m		80	균열 0.2	mm 0.5	m	
21	균열 0.1	mm 0.5	m		81	균열 0.1	mm 0.8	m	
22	균열 0.1	mm 0.8	m		82	균열 0.1	mm 0.4	m	
23	균열 0.1	mm 0.4	m		83	균열 0.2	mm 0.5	m	
24	균열 0.3	mm 0.9	m		84	균열 0.1	mm 0.4	m	
25	균열 0.1	mm 0.5	m		85	균열 0.1	mm 0.8	m	
26	균열 0.1	mm 0.5	m		86	균열 0.2	mm 0.5	m	
27	균열 0.1	mm 0.5	m		87	균열 0.1	mm 0.4	m	
28	균열 0.2	mm 0.8	m		88	균열 0.1	mm 0.8	m	
29	균열 0.2	mm 0.4	m		89	균열 0.2	mm 0.5	m	
30	관개부 균열 0.3	mm 0.9	m		90	균열 0.1	mm 0.4	m	
31	균열 0.1	mm 0.5	m		91	균열 0.2	mm 0.5	m	
32	관개부 균열 0.3	mm 0.3	m		92	균열 0.1	mm 0.4	m	
33	균열 0.1	mm 0.8	m		93	균열 0.1	mm 0.8	m	
34	균열 0.1	mm 0.5	m		94	균열 0.1	mm 0.4	m	
35	균열 0.1	mm 0.3	m		95	균열 0.2	mm 0.5	m	
36	균열 0.1	mm 0.4	m		96	균열 0.1	mm 0.8	m	
37	균열 0.3	mm 0.9	m		97	균열 0.1	mm 0.5	m	
38	균열 0.1	mm 0.5	m		98	균열 0.2	mm 0.5	m	
39	균열 0.1	mm 0.5	m		99	균열 0.1	mm 0.8	m	
40	균열 0.1	mm 0.4	m		100	균열 0.1	mm 0.4	m	
41	균열 0.1	mm 0.8	m		101	균열 0.2	mm 0.5	m	
42	균열 0.1	mm 0.4	m		102	균열 0.1	mm 0.8	m	
43	균열 0.3	mm 0.9	m		103	균열 0.2	mm 0.5	m	
44	균열 0.1	mm 0.5	m		104	균열 0.1	mm 0.5	m	
45	균열 0.1	mm 0.4	m		105	균열 0.1	mm 0.4	m	
46	균열 0.1	mm 0.7	m		106	균열 0.1	mm 0.4	m	
47	균열 0.1	mm 0.8	m		107	균열 0.1	mm 0.4	m	
48	균열 0.1	mm 0.5	m		108	균열 0.2	mm 0.5	m	
49	균열 0.1	mm 0.4	m		109	침목도상분리		10 ea	신규
50	균열 0.1	mm 0.5	m		110	침목도상분리		10 ea	신규
51	균열 0.1	mm 0.4	m		111	침목도상분리		10 ea	신규
52	균열 0.1	mm 0.5	m		112	침목도상분리		10 ea	신규
53	균열 0.1	mm 0.5	m		113	침목도상분리		10 ea	신규
54	균열 0.1	mm 0.4	m		114	침목도상분리		10 ea	신규
55	균열 0.2	mm 0.4	m		115	침목도상분리		10 ea	신규
56	균열 0.1	mm 0.8	m		116	침목도상분리		10 ea	신규
57	균열 0.2	mm 0.5	m		117	침목도상분리		10 ea	신규
58	균열 0.1	mm 0.4	m		118	침목도상분리		10 ea	신규
59	균열 0.2	mm 0.5	m		119	침목도상분리		10 ea	신규
60	균열 0.1	mm 0.4	m		120	침목도상분리		10 ea	신규

	시행사	한국철도공사	2017년도 호남고속선 오송-광주승정간 편크리트개도 점검용역	공역명	공사	(주)한국구조물안전연구원 (주)한국도로안전연구원 (재)한국건설품질연구원	이 박 영		간원강 김정기 윤석기	영원	 022.0 (0.3m이하 : 폭식)  042.0 (0.3m초과 0.5m이하 : 형식)  062.0 (0.5m초과 1.0m이하 : 적식)  102.0 (1.0m이상 : 분호식)	점목도상본리 양상 바리,바리,파손 백태	 재료본리  철근도출  누수,승은부  시공이음본리,종본리
							과업책임자	관리책임자					
							관리책임자	관리책임자					
							관리책임자	관리책임자					