
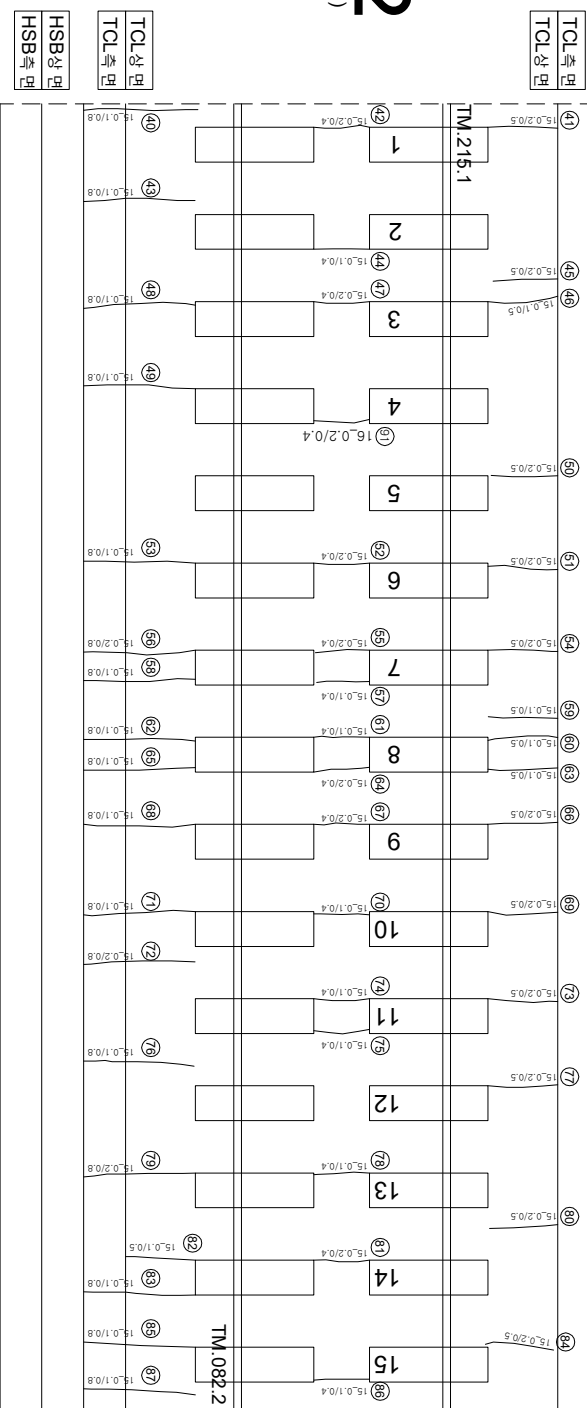


화남고속도로 양곡-토양반7(47.540~47.550km, L=10.0m)

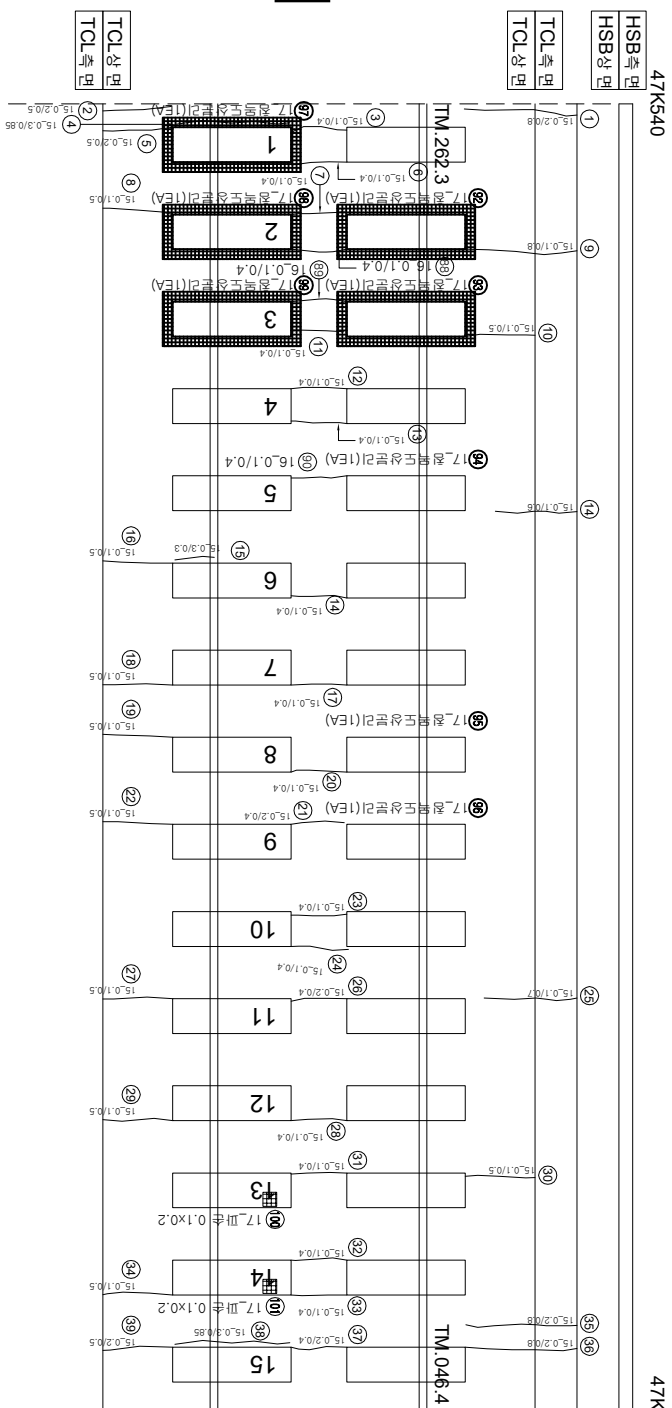

연번	순상	특	연장	비고	연번	순상	특	연장	비고
1	균열	0.2	0.8 m		56	균열	0.2	0.8 m	
2	균열	0.2	0.5 m		57	균열	0.1	0.4 m	
3	균열	0.1	0.4 m		58	균열	0.1	0.8 m	
4	장계부 균열	0.3	0.9 m		59	균열	0.1	0.5 m	
5	균열	0.2	0.5 m		60	균열	0.1	0.5 m	
6	균열	0.1	0.4 m		61	균열	0.1	0.4 m	
7	균열	0.1	0.4 m		62	균열	0.1	0.8 m	
8	균열	0.1	0.5 m		63	균열	0.1	0.5 m	
9	균열	0.1	0.8 m		64	균열	0.2	0.4 m	
10	균열	0.1	0.5 m		65	균열	0.1	0.8 m	
11	균열	0.1	0.4 m		66	균열	0.2	0.5 m	
12	균열	0.1	0.4 m		67	균열	0.2	0.4 m	
13	균열	0.1	0.4 m		68	균열	0.1	0.8 m	
14	균열	0.1	0.4 m		69	균열	0.2	0.5 m	
15	장계부 균열	0.3	0.3 m		70	균열	0.1	0.8 m	
16	균열	0.1	0.5 m		71	균열	0.1	0.4 m	
17	균열	0.1	0.4 m		72	균열	0.2	0.8 m	
18	균열	0.1	0.5 m		73	균열	0.2	0.5 m	
19	균열	0.1	0.5 m		74	균열	0.1	0.4 m	
20	균열	0.1	0.4 m		75	균열	0.1	0.4 m	
21	균열	0.2	0.4 m		76	균열	0.2	0.5 m	
22	균열	0.1	0.5 m		77	균열	0.1	0.8 m	
23	균열	0.1	0.4 m		78	균열	0.1	0.4 m	
24	균열	0.1	0.4 m		79	균열	0.2	0.8 m	
25	균열	0.1	0.7 m		80	균열	0.2	0.5 m	
26	균열	0.2	0.4 m		81	균열	0.2	0.4 m	
27	균열	0.1	0.5 m		82	균열	0.1	0.5 m	
28	균열	0.1	0.4 m		83	균열	0.1	0.8 m	
29	균열	0.1	0.5 m		84	균열	0.2	0.5 m	
30	균열	0.1	0.5 m		85	균열	0.1	0.8 m	
31	균열	0.1	0.4 m		86	균열	0.1	0.4 m	
32	균열	0.1	0.4 m		87	균열	0.1	0.8 m	
33	균열	0.1	0.4 m		88	균열	0.1	0.4 m	
34	균열	0.1	0.5 m		89	균열	0.1	0.4 m	
35	균열	0.2	0.8 m		90	균열	0.1	0.4 m	
36	균열	0.2	0.8 m		91	균열	0.2	0.4 m	
37	균열	0.2	0.4 m		92	장계도상분리		10 ea	신구
38	장계부 균열	0.3	0.9 m		93	장계도상분리		10 ea	신구
39	균열	0.2	0.5 m		94	장계도상분리		10 ea	신구
40	균열	0.1	0.8 m		95	장계도상분리		10 ea	신구
41	균열	0.2	0.5 m		96	장계도상분리		10 ea	신구
42	균열	0.2	0.4 m		97	장계도상분리		10 ea	신구
43	균열	0.1	0.8 m		98	장계도상분리		10 ea	신구
44	균열	0.1	0.4 m		99	장계도상분리		10 ea	신구
45	균열	0.2	0.5 m		100	피손	0.1	0.2 m	신구
46	균열	0.1	0.5 m		101	피손	0.1	0.2 m	
47	균열	0.1	0.4 m		102				
48	균열	0.1	0.8 m		103				
49	균열	0.1	0.8 m		104				
50	균열	0.2	0.5 m		105				
51	균열	0.2	0.5 m		106				
52	균열	0.2	0.4 m		107				
53	균열	0.1	0.8 m		108				
54	균열	0.2	0.5 m		109				
55	균열	0.2	0.4 m		110				