


호남고속선 호암교_토공노반9(47.560~47.570km, L=10.0m)


외관조사망도 번호
026_호암교_토공노반_9(47K560~47K570)

47K560

47K570

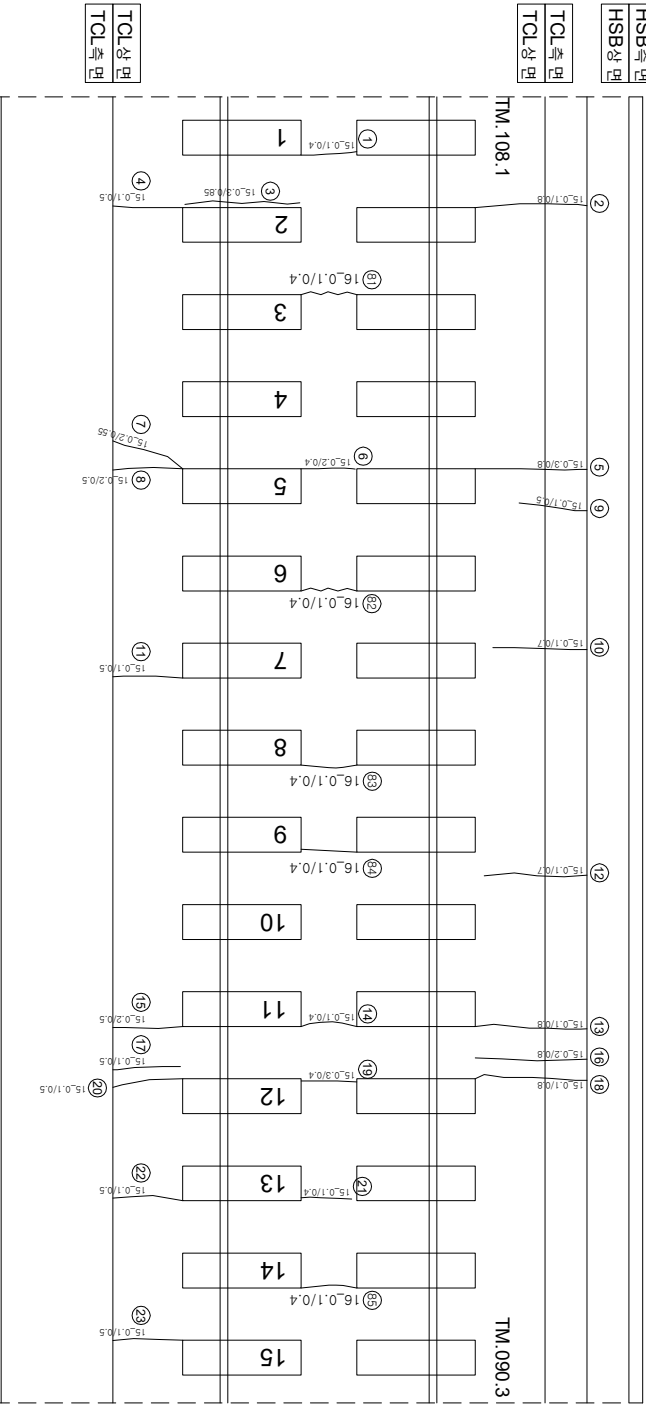

T1
(하행)

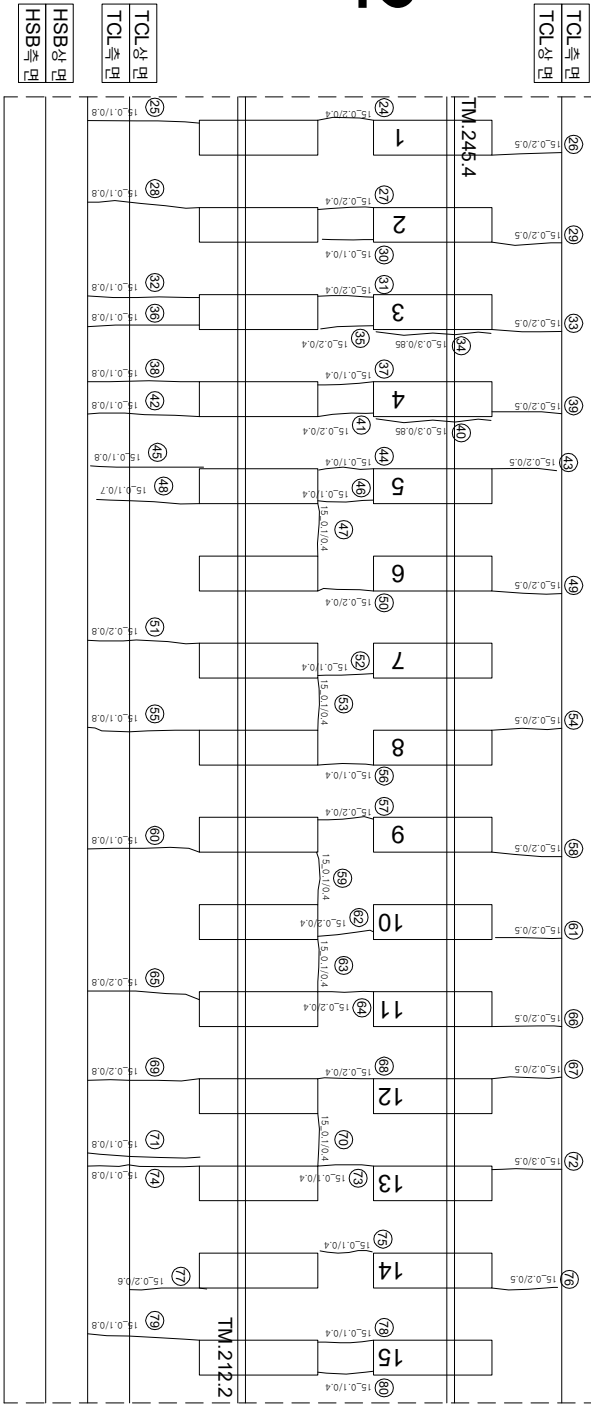

T2
(상행)

연번	순상	폭	연장	비고	연번	순상	폭	연장	비고
1	균열 0.1 mm	0.4 m			56	균열 0.1 mm	0.4 m		
2	균열 0.1 mm	0.8 m			57	균열 0.2 mm	0.4 m		
3	경계부 균열 0.3 mm	0.9 m			58	균열 0.2 mm	0.5 m		
4	균열 0.1 mm	0.5 m			59	균열 0.1 mm	0.4 m		
5	균열 0.3 mm	0.8 m			60	균열 0.1 mm	0.8 m		
6	균열 0.2 mm	0.4 m			61	균열 0.2 mm	0.5 m		
7	균열 0.2 mm	0.6 m			62	균열 0.2 mm	0.4 m		
8	균열 0.1 mm	0.5 m			63	균열 0.1 mm	0.4 m		
9	균열 0.2 mm	0.5 m			64	균열 0.2 mm	0.4 m		
10	균열 0.1 mm	0.7 m			65	균열 0.2 mm	0.8 m		
11	균열 0.1 mm	0.5 m			66	균열 0.2 mm	0.5 m		
12	균열 0.1 mm	0.7 m			67	균열 0.2 mm	0.5 m		
13	균열 0.1 mm	0.8 m			68	균열 0.2 mm	0.4 m		
14	균열 0.1 mm	0.4 m			69	균열 0.2 mm	0.8 m		
15	균열 0.2 mm	0.5 m			70	균열 0.1 mm	0.4 m		
16	균열 0.2 mm	0.8 m			71	균열 0.1 mm	0.8 m		
17	균열 0.1 mm	0.5 m			72	균열 0.3 mm	0.5 m		
18	균열 0.1 mm	0.8 m			73	균열 0.1 mm	0.4 m		
19	균열 0.3 mm	0.4 m			74	균열 0.1 mm	0.8 m		
20	균열 0.1 mm	0.5 m			75	균열 0.1 mm	0.4 m		
21	균열 0.1 mm	0.4 m			76	균열 0.2 mm	0.5 m		
22	균열 0.1 mm	0.5 m			77	균열 0.1 mm	0.6 m		
23	균열 0.1 mm	0.5 m			78	균열 0.1 mm	0.4 m		
24	균열 0.2 mm	0.4 m			79	균열 0.1 mm	0.8 m		
25	균열 0.1 mm	0.8 m			80	균열 0.1 mm	0.4 m		
26	균열 0.2 mm	0.5 m			81	균열 0.1 mm	0.4 m		
27	균열 0.2 mm	0.4 m			82	균열 0.1 mm	0.4 m		
28	균열 0.1 mm	0.8 m			83	균열 0.1 mm	0.4 m		
29	균열 0.2 mm	0.5 m			84	균열 0.1 mm	0.4 m		
30	균열 0.1 mm	0.4 m			85	균열 0.1 mm	0.4 m		
31	균열 0.2 mm	0.4 m			86				
32	균열 0.1 mm	0.8 m			87				
33	균열 0.2 mm	0.5 m			88				
34	경계부 균열 0.3 mm	0.9 m			89				
35	균열 0.2 mm	0.4 m			90				
36	균열 0.1 mm	0.8 m			91				
37	균열 0.1 mm	0.4 m			92				
38	균열 0.1 mm	0.8 m			93				
39	균열 0.2 mm	0.5 m			94				
40	경계부 균열 0.3 mm	0.9 m			95				
41	균열 0.2 mm	0.4 m			96				
42	균열 0.1 mm	0.8 m			97				
43	균열 0.2 mm	0.5 m			98				
44	균열 0.1 mm	0.4 m			99				
45	균열 0.1 mm	0.8 m			100				
46	균열 0.1 mm	0.4 m			101				
47	균열 0.1 mm	0.7 m			102				
48	균열 0.1 mm	0.4 m			103				
49	균열 0.2 mm	0.5 m			104				
50	균열 0.2 mm	0.8 m			105				
51	균열 0.2 mm	0.8 m			106				
52	균열 0.1 mm	0.4 m			107				
53	균열 0.1 mm	0.4 m			108				
54	균열 0.2 mm	0.5 m			109				
55	균열 0.1 mm	0.8 m			110				

시	행	사	공	역	명	공	역	사	연		간	절						
									과	연		과	연	확	일	차		
한국철도공사			2017년도 호남고속선 오송-광주송정간 권크리트케도 점검용역			(주)한국조물안전연구원 (주)한국토목안전연구원 (주)한국건설철원구원			이 복 영		관	점		점				
KORAIL			KOREA RAILROAD						간 완 강 김 경 기 윤 석 기			점		점				
											점	점	점		점			
													점				점	
													점				점	
											점		점					
											점		점					
