


하남고속선 서편교 - 토양노반 - 2(48.000~48.010km, L=10m)

48K000

48K010

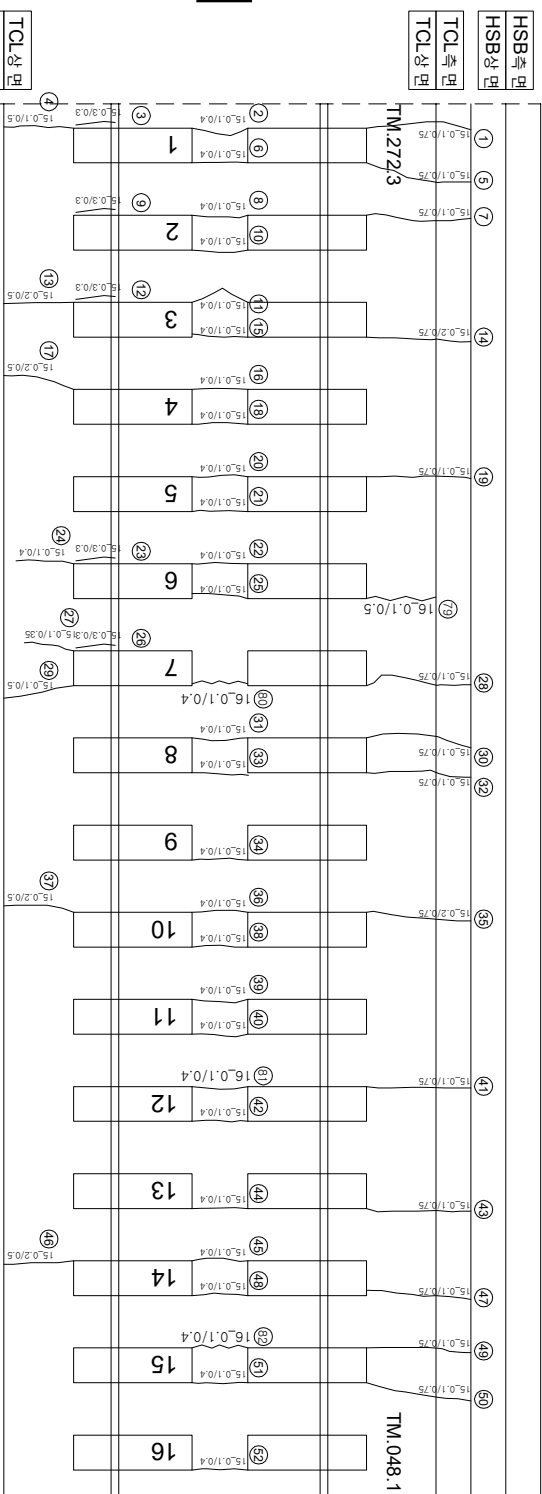

(아
0호)

(아호)

TCL상면	TCL측면
-------	-------

TCL集团

HSB	HSB
HSB	HSB

HSB 11-01

채움콘크리트


채움콘크리트

HSB	HSB
상	상
대	대

HSB상단 메뉴

TCL	TCL
상	상

TCL상면

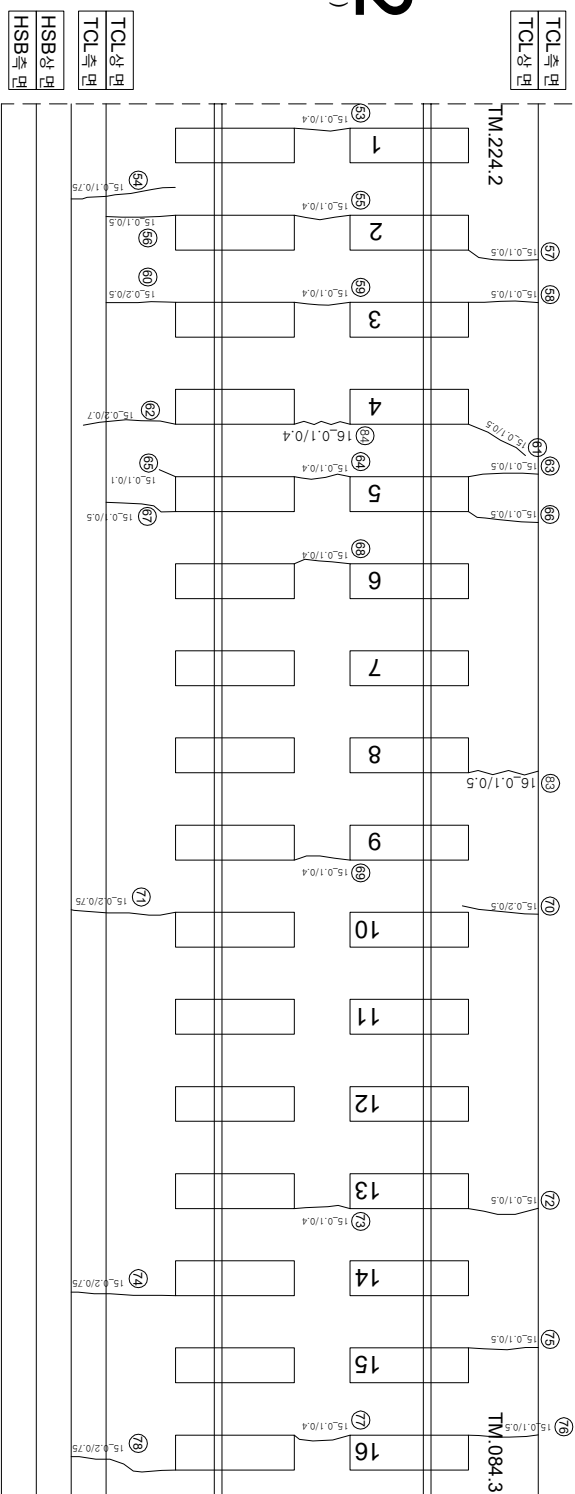

12 (09, 09)

(010)

TCL상면
TCL추면

TCL 类型

HSB	HSB
HSB	HSB

HSB 會計師

연번	순차	폭	연장	비고	연번	순차	폭	연장	비고
1	구형	0.1 mm	0.75 m		56	구형	0.1 mm	0.5 m	
2	구형	0.1 mm	0.4 m		57	구형	0.1 mm	0.5 m	
3	장계부 구형	0.3 mm	0.3 m		58	구형	0.1 mm	0.5 m	
4	구형	0.1 mm	0.5 m		59	구형	0.1 mm	0.4 m	
5	구형	0.1 mm	0.75 m		60	구형	0.2 mm	0.5 m	
6	구형	0.1 mm	0.4 m		61	구형	0.1 mm	0.5 m	
7	구형	0.1 mm	0.75 m		62	구형	0.2 mm	0.7 m	
8	구형	0.1 mm	0.4 m		63	구형	0.1 mm	0.5 m	
9	장계부 구형	0.3 mm	0.3 m		64	구형	0.1 mm	0.4 m	
10	구형	0.1 mm	0.4 m		65	구형	0.1 mm	0.1 m	
11	구형	0.1 mm	0.4 m		66	구형	0.1 mm	0.5 m	
12	장계부 구형	0.3 mm	0.3 m		67	구형	0.1 mm	0.5 m	
13	구형	0.2 mm	0.5 m		68	구형	0.1 mm	0.4 m	
14	구형	0.2 mm	0.75 m		69	구형	0.1 mm	0.4 m	
15	구형	0.1 mm	0.4 m		70	구형	0.2 mm	0.5 m	
16	구형	0.1 mm	0.4 m		71	구형	0.2 mm	0.75 m	
17	구형	0.2 mm	0.5 m		72	구형	0.1 mm	0.5 m	
18	구형	0.1 mm	0.4 m		73	구형	0.1 mm	0.4 m	
19	구형	0.1 mm	0.75 m		74	구형	0.2 mm	0.75 m	
20	구형	0.1 mm	0.4 m		75	구형	0.1 mm	0.5 m	
21	구형	0.1 mm	0.4 m		76	구형	0.1 mm	0.5 m	
22	구형	0.1 mm	0.4 m		77	구형	0.1 mm	0.4 m	
23	장계부 구형	0.3 mm	0.3 m		78	구형	0.2 mm	0.75 m	
24	구형	0.1 mm	0.4 m		79	구형	0.1 mm	0.5 m	
25	구형	0.1 mm	0.4 m		80	구형	0.1 mm	0.4 m	
26	장계부 구형	0.3 mm	0.3 m		81	구형	0.1 mm	0.4 m	
27	구형	0.1 mm	0.35 m		82	구형	0.1 mm	0.4 m	
28	구형	0.1 mm	0.75 m		83	구형	0.1 mm	0.5 m	
29	구형	0.1 mm	0.5 m		84	구형	0.1 mm	0.5 m	
30	구형	0.1 mm	0.75 m		85				
31	구형	0.1 mm	0.4 m		86				
32	구형	0.1 mm	0.75 m		87				
33	구형	0.1 mm	0.4 m		88				
34	구형	0.1 mm	0.4 m		89				
35	구형	0.2 mm	0.75 m		90				
36	구형	0.1 mm	0.4 m		91				
37	구형	0.2 mm	0.5 m		92				
38	구형	0.1 mm	0.4 m		93				
39	구형	0.1 mm	0.4 m		94				
40	구형	0.1 mm	0.4 m		95				
41	구형	0.1 mm	0.75 m		96				
42	구형	0.1 mm	0.4 m		97				
43	구형	0.1 mm	0.75 m		98				
44	구형	0.1 mm	0.4 m		99				
45	구형	0.1 mm	0.4 m		100				
46	구형	0.2 mm	0.5 m		101				
47	구형	0.1 mm	0.75 m		102				
48	구형	0.1 mm	0.4 m		103				
49	구형	0.1 mm	0.75 m		104				
50	구형	0.1 mm	0.75 m		105				
51	구형	0.1 mm	0.4 m		106				
52	구형	0.1 mm	0.4 m		107				
53	구형	0.1 mm	0.4 m		108				
54	구형	0.1 mm	0.75 m		109				
55	구형	0.1 mm	0.4 m		110				

시행사	영역명	용역사	이력영	구간	구간		구간
					표입	출입	
KORAIL 한국철도공사 KOREA RAILROAD	2017년도 호남고속선 오송-광주승강간 콘크리트케도 정검용역	(주) 한국구조물안전연구원 (주) 한국도로안전연구원 (재) 한국건설품질연구원	이력영	김은강 김경기 윤석기	구간	구간	구간
		</					