


한양고서전_토안노반_12(48.100~48.110km, L=10m)

48K100

48K110

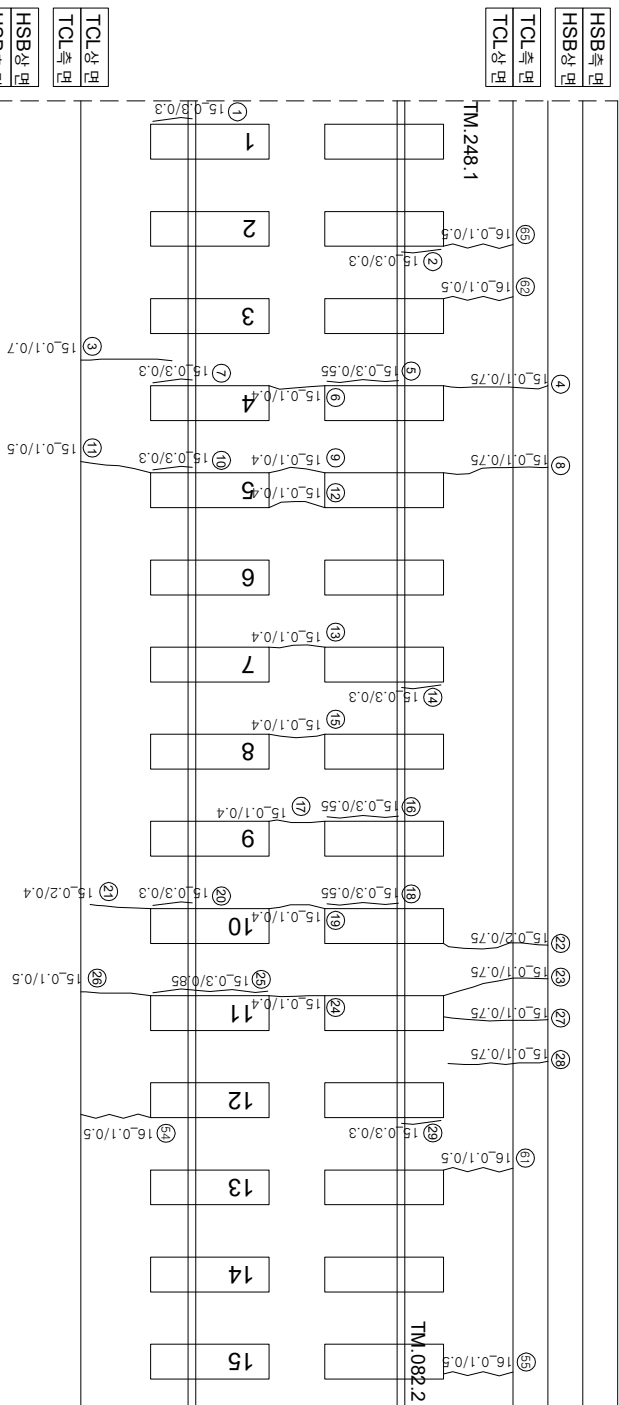

(아) (아)

(아호)

채움콘크리트

TCL상면	HSB상면
TCL측면	HSB측면

HSB 11

HSB 11

HSB	HSB
40	40

HSB 01-01

HSB 01-01

TCL상단

TCL상단

TCL상단

12월 0주

(0204)

TCL상면	HSB상면
TCL측면	HSB측면

HSB 銀行

HSB 銀行

연번	순차	종	연장	비고	연번	순차	종	연장	비고
1	경계부 군열	0.3	0.3	m	56	군열	0.1	0.4	m
2	경계부 군열	mm	0.3	m	57	경계부 군열	0.3	0.55	m
3	군열	0.1	0.75	m	58	군열	0.1	0.5	m
4	군열	0.3	0.55	m	59	경계부 군열	0.3	0.55	m
5	경계부 군열	0.1	0.4	m	60	경계부 군열	0.3	0.55	m
6	군열	0.3	0.3	m	61	군열	0.1	0.5	m
7	경계부 군열	0.1	0.7	m	62	군열	0.1	0.5	m
8	군열	0.1	0.75	m	63	군열	0.1	0.5	m
9	군열	0.1	0.4	m	64	군열	0.1	0.4	m
10	경계부 군열	0.3	0.3	m	65	군열	0.1	0.5	m
11	군열	0.1	0.5	m	66	경계도상판리		1.0	ea
12	군열	0.1	0.4	m	67	경계도상판리		1.0	ea
13	군열	0.1	0.4	m	68	경계도상판리		1.0	ea
14	경계부 군열	0.3	0.3	m	69				
15	군열	0.1	0.4	m	70				
16	경계부 군열	0.3	0.55	m	71				
17	군열	0.1	0.4	m	72				
18	경계부 군열	0.3	0.55	m	73				
19	군열	0.1	0.4	m	74				
20	경계부 군열	0.3	0.3	m	75				
21	군열	0.2	0.4	m	76				
22	군열	0.2	0.75	m	77				
23	군열	0.1	0.75	m	78				
24	군열	0.1	0.4	m	79				
25	경계부 군열	0.3	0.85	m	80				
26	군열	0.1	0.5	m	81				
27	군열	0.1	0.75	m	82				
28	군열	0.1	0.75	m	83				
29	경계부 군열	0.3	0.3	m	84				
30	군열	0.1	0.5	m	85				
31	군열	0.1	0.4	m	86				
32	군열	0.1	0.5	m	87				
33	군열	0.1	0.4	m	88				
34	군열	0.2	0.75	m	89				
35	군열	0.2	0.5	m	90				
36	군열	0.1	0.4	m	91				
37	군열	0.2	0.75	m	92				
38	군열	0.2	0.5	m	93				
39	군열	0.1	0.4	m	94				
40	군열	0.1	0.75	m	95				
41	군열	0.2	0.5	m	96				
42	군열	0.1	0.5	m	97				
43	경계부 군열	0.3	0.55	m	98				
44	군열	0.1	0.4	m	99				
45	군열	0.1	0.75	m	100				
46	군열	0.1	0.5	m	101				
47	경계부 군열	0.3	0.55	m	102				
48	군열	0.1	0.4	m	103				
49	군열	0.1	0.4	m	104				
50	군열	0.2	0.75	m	105				
51	군열	0.2	0.5	m	106				
52	군열	0.1	0.4	m	107				
53	군열	0.2	0.5	m	108				
54	군열	0.1	0.5	m	109				
55	군열	0.1	0.5	m	110				

[illegible]