


한남고속선 서편코 - 토양노반 - 16(48.140~48.150km, L=10m)

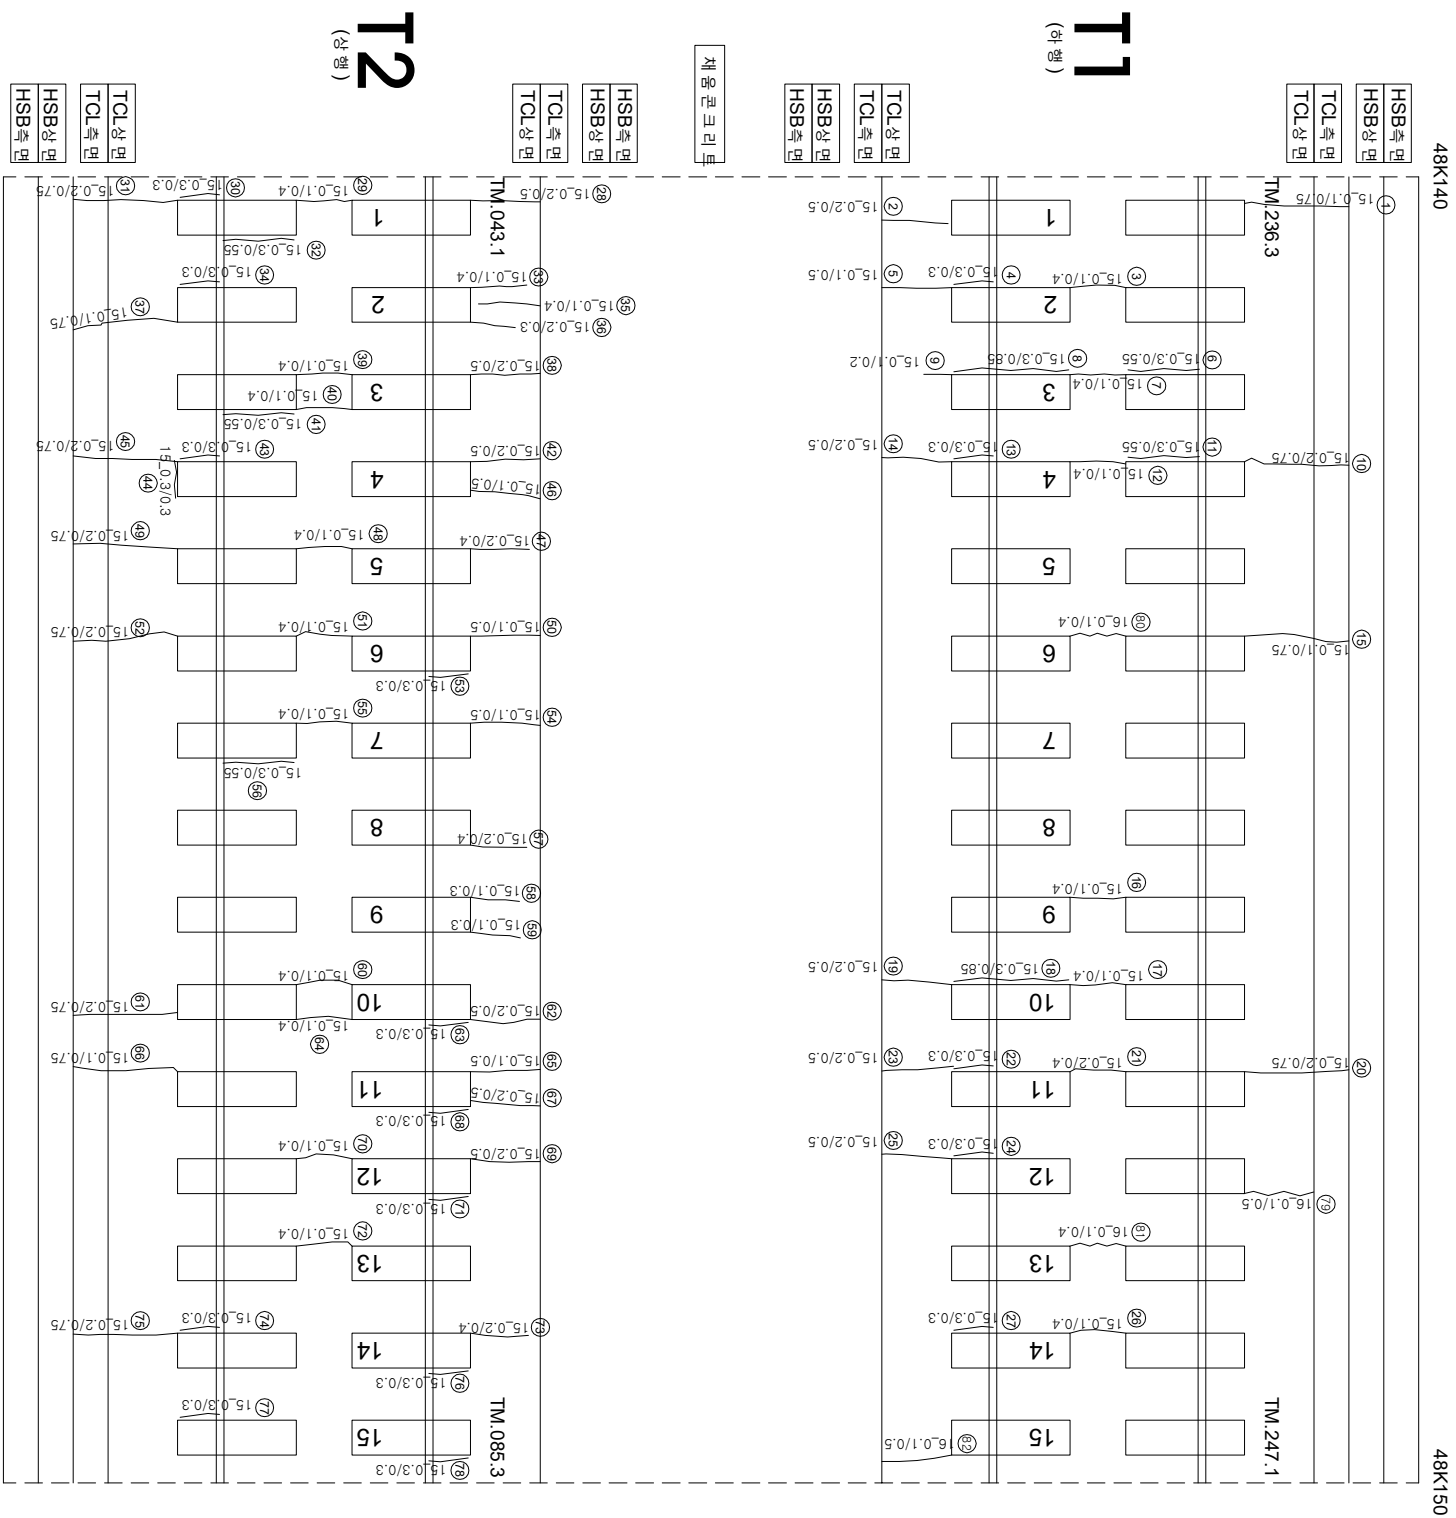

연번	순상	폭	연장	비고	연번	순상	폭	연장	비고
1	균열	0.2	0.75 m		56	장계부 균열	0.3	0.55 m	
2	균열	0.1	0.5 m		57	균열	0.2	0.4 m	
3	균열	0.1	0.4 m		58	균열	0.1	0.3 m	
4	장계부 균열	0.3	0.3 m		59	균열	0.1	0.3 m	
5	균열	0.1	0.5 m		60	균열	0.1	0.4 m	
6	장계부 균열	0.3	0.55 m		61	균열	0.2	0.75 m	
7	균열	0.1	0.4 m		62	균열	0.2	0.5 m	
8	장계부 균열	0.3	0.85 m		63	장계부 균열	0.3	0.4 m	
9	균열	0.1	0.2 m		64	균열	0.1	0.3 m	
10	균열	0.2	0.75 m		65	균열	0.1	0.5 m	
11	장계부 균열	0.3	0.55 m		66	균열	0.1	0.5 m	
12	균열	0.1	0.4 m		67	균열	0.2	0.5 m	
13	장계부 균열	0.3	0.3 m		68	장계부 균열	0.3	0.3 m	
14	균열	0.2	0.5 m		69	균열	0.2	0.5 m	
15	균열	0.1	0.75 m		70	균열	0.1	0.4 m	
16	균열	0.1	0.4 m		71	장계부 균열	0.3	0.3 m	
17	균열	0.1	0.4 m		72	균열	0.1	0.4 m	
18	장계부 균열	0.3	0.85 m		73	균열	0.2	0.4 m	
19	균열	0.2	0.5 m		74	장계부 균열	0.3	0.3 m	
20	균열	0.2	0.75 m		75	균열	0.2	0.75 m	
21	균열	0.2	0.4 m		76	장계부 균열	0.3	0.3 m	
22	장계부 균열	0.2	0.3 m		77	장계부 균열	0.3	0.3 m	
23	균열	0.2	0.5 m		78	장계부 균열	0.3	0.3 m	
24	장계부 균열	0.3	0.3 m		79	균열	0.1	0.5 m	
25	균열	0.2	0.5 m		80	균열	0.1	0.4 m	
26	균열	0.1	0.4 m		81	균열	0.1	0.4 m	
27	장계부 균열	0.3	0.3 m		82	균열	0.1	0.5 m	
28	균열	0.2	0.5 m		83				
29	균열	0.1	0.4 m		84				
30	장계부 균열	0.3	0.3 m		85				
31	균열	0.2	0.75 m		86				
32	장계부 균열	0.3	0.55 m		87				
33	균열	0.1	0.4 m		88				
34	장계부 균열	0.3	0.3 m		89				
35	균열	0.1	0.4 m		90				
36	균열	0.2	0.3 m		91				
37	균열	0.1	0.75 m		92				
38	균열	0.2	0.5 m		93				
39	균열	0.1	0.4 m		94				
40	균열	0.1	0.4 m		95				
41	장계부 균열	0.3	0.55 m		96				
42	균열	0.2	0.5 m		97				
43	장계부 균열	0.3	0.3 m		98				
44	장계부 균열	0.3	0.3 m		99				
45	균열	0.2	0.75 m		100				
46	균열	0.1	0.5 m		101				
47	균열	0.2	0.4 m		102				
48	균열	0.1	0.4 m		103				
49	균열	0.2	0.75 m		104				
50	균열	0.1	0.5 m		105				
51	균열	0.1	0.4 m		106				
52	균열	0.2	0.75 m		107				
53	장계부 균열	0.3	0.3 m		108				
54	균열	0.1	0.5 m		109				
55	균열	0.1	0.4 m		110				

[illegible]