


하남고속도로 - 토아노반 - 19(48.170~48.180km, L=10m)

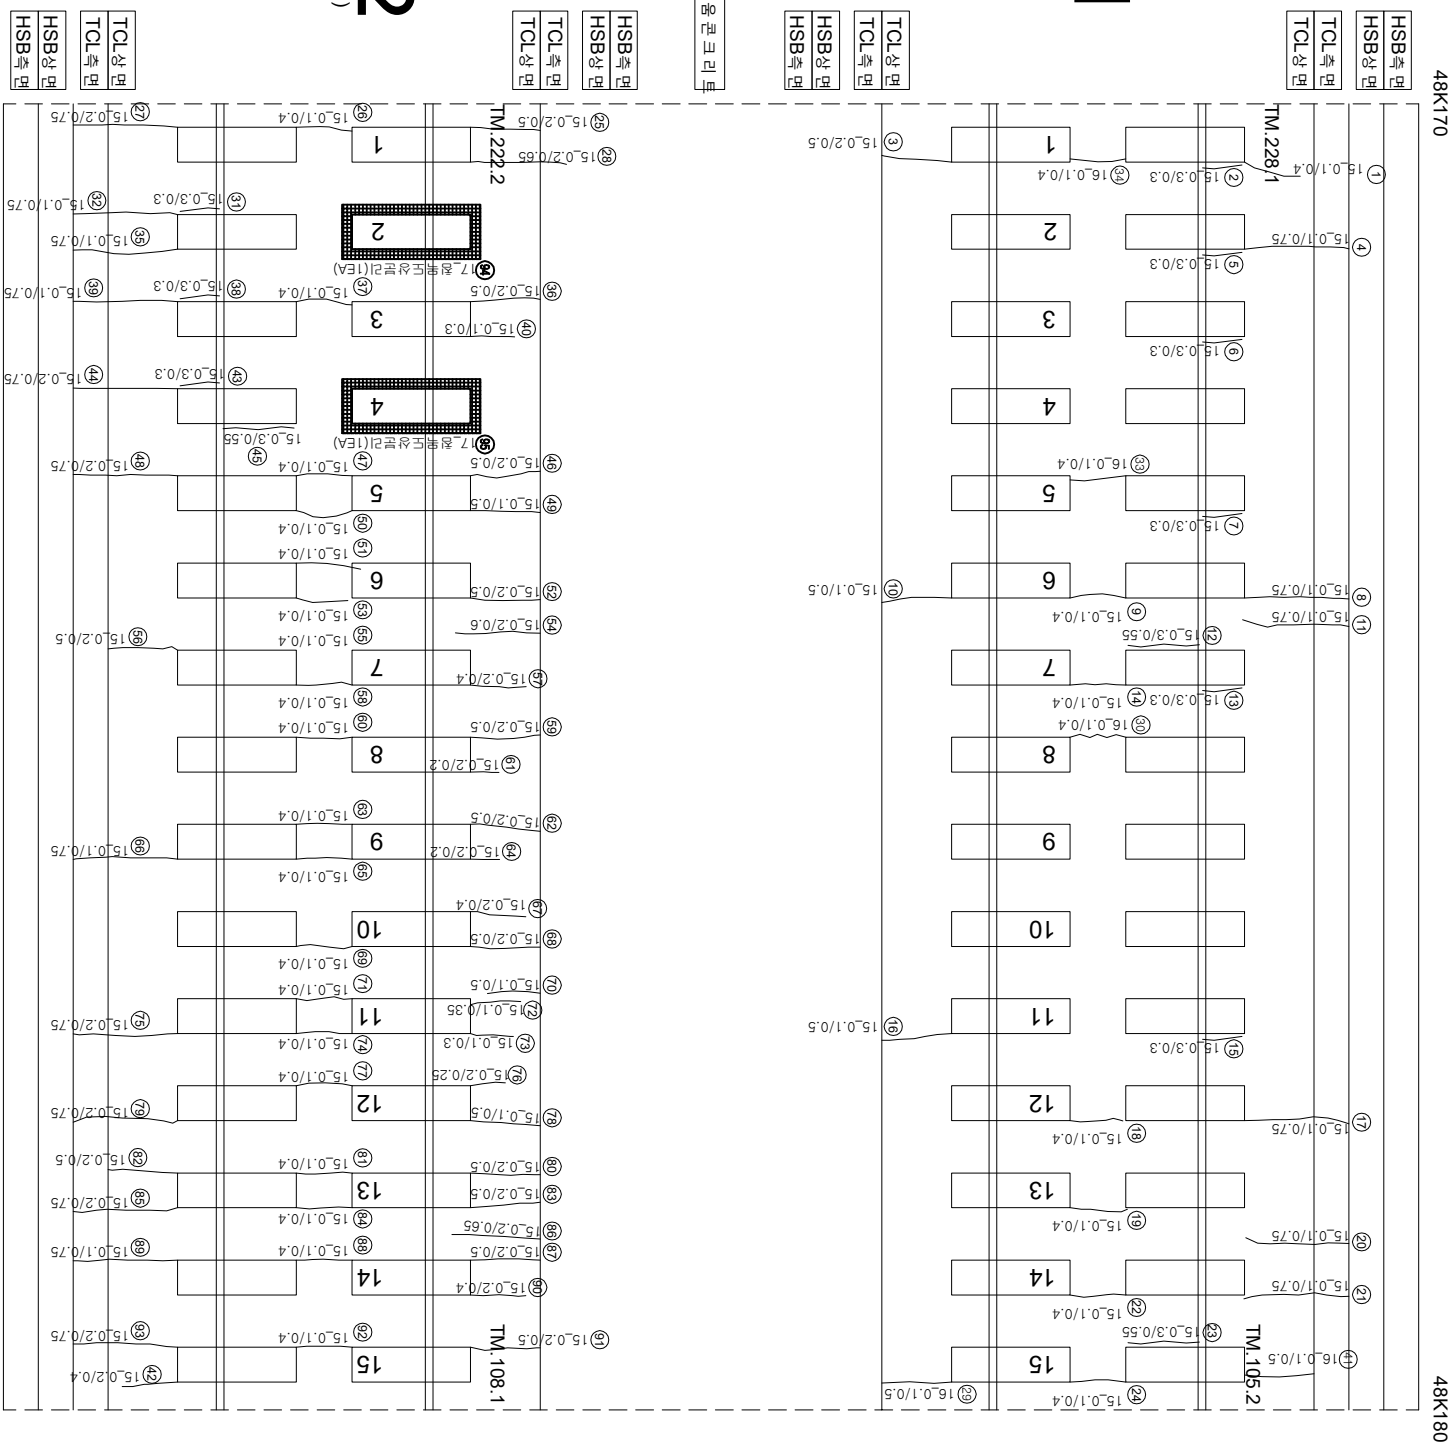

연번	손상	폭	연장	비고	연번	손상	폭	연장	비고
1	균열	0.1	0.4	m	56	균열	0.2	0.5	m
2	강제부 균열	0.3	0.3	m	57	균열	0.2	0.4	m
3	균열	0.2	0.5	m	58	균열	0.1	0.4	m
4	균열	0.1	0.75	m	59	균열	0.2	0.5	m
5	강제부 균열	0.3	0.3	m	60	균열	0.1	0.4	m
6	강제부 균열	0.3	0.3	m	61	균열	0.2	0.2	m
7	강제부 균열	0.3	0.3	m	62	균열	0.2	0.5	m
8	균열	0.1	0.75	m	63	균열	0.1	0.4	m
9	균열	0.1	0.4	m	64	균열	0.2	0.2	m
10	균열	0.1	0.5	m	65	균열	0.1	0.4	m
11	균열	0.1	0.75	m	66	균열	0.1	0.75	m
12	강제부 균열	0.3	0.55	m	67	균열	0.2	0.4	m
13	강제부 균열	0.3	0.3	m	68	균열	0.2	0.5	m
14	균열	0.1	0.4	m	69	균열	0.1	0.4	m
15	강제부 균열	0.3	0.3	m	70	균열	0.1	0.5	m
16	균열	0.1	0.5	m	71	균열	0.1	0.4	m
17	균열	0.1	0.75	m	72	균열	0.1	0.35	m
18	균열	0.1	0.4	m	73	균열	0.1	0.3	m
19	균열	0.1	0.4	m	74	균열	0.1	0.4	m
20	균열	0.1	0.75	m	75	균열	0.2	0.75	m
21	균열	0.1	0.75	m	76	균열	0.2	0.25	m
22	균열	0.1	0.4	m	77	균열	0.1	0.4	m
23	강제부 균열	0.3	0.55	m	78	균열	0.1	0.5	m
24	균열	0.1	0.4	m	79	균열	0.2	0.75	m
25	균열	0.2	0.5	m	80	균열	0.2	0.5	m
26	균열	0.1	0.4	m	81	균열	0.1	0.4	m
27	균열	0.2	0.75	m	82	균열	0.2	0.5	m
28	균열	0.2	0.65	m	83	균열	0.2	0.5	m
29	균열	0.1	0.4	m	84	균열	0.1	0.4	m
30	균열	0.1	0.4	m	85	균열	0.2	0.75	m
31	강제부 균열	0.3	0.3	m	86	균열	0.2	0.65	m
32	균열	0.1	0.75	m	87	균열	0.2	0.5	m
33	균열	0.1	0.4	m	88	균열	0.1	0.4	m
34	균열	0.1	0.4	m	89	균열	0.1	0.75	m
35	균열	0.1	0.75	m	90	균열	0.2	0.4	m
36	균열	0.2	0.5	m	91	균열	0.2	0.5	m
37	균열	0.1	0.4	m	92	균열	0.1	0.4	m
38	강제부 균열	0.3	0.3	m	93	균열	0.2	0.75	m
39	균열	0.1	0.75	m	94	잔해도상판리	1.0	ea	신구
40	균열	0.1	0.3	m	95	잔해도상판리	1.0	ea	신구
41	균열	0.1	0.5	m	96				
42	균열	0.2	0.4	m	97				
43	강제부 균열	0.3	0.3	m	98				
44	균열	0.2	0.75	m	99				
45	강제부 균열	0.3	0.55	m	100				
46	균열	0.2	0.5	m	101				
47	균열	0.1	0.4	m	102				
48	균열	0.2	0.75	m	103				
49	균열	0.1	0.5	m	104				
50	균열	0.1	0.4	m	105				
51	균열	0.1	0.4	m	106				
52	균열	0.2	0.5	m	107				
53	균열	0.1	0.4	m	108				
54	균열	0.2	0.6	m	109				
55	균열	0.1	0.4	m	110				

[illegible]