호남고속선 서편교_토공노반_20(48.180~48.190km, L=10m)

외관조사망도 번호
G27_서편교 _토공노반_20(48k480~48k190)

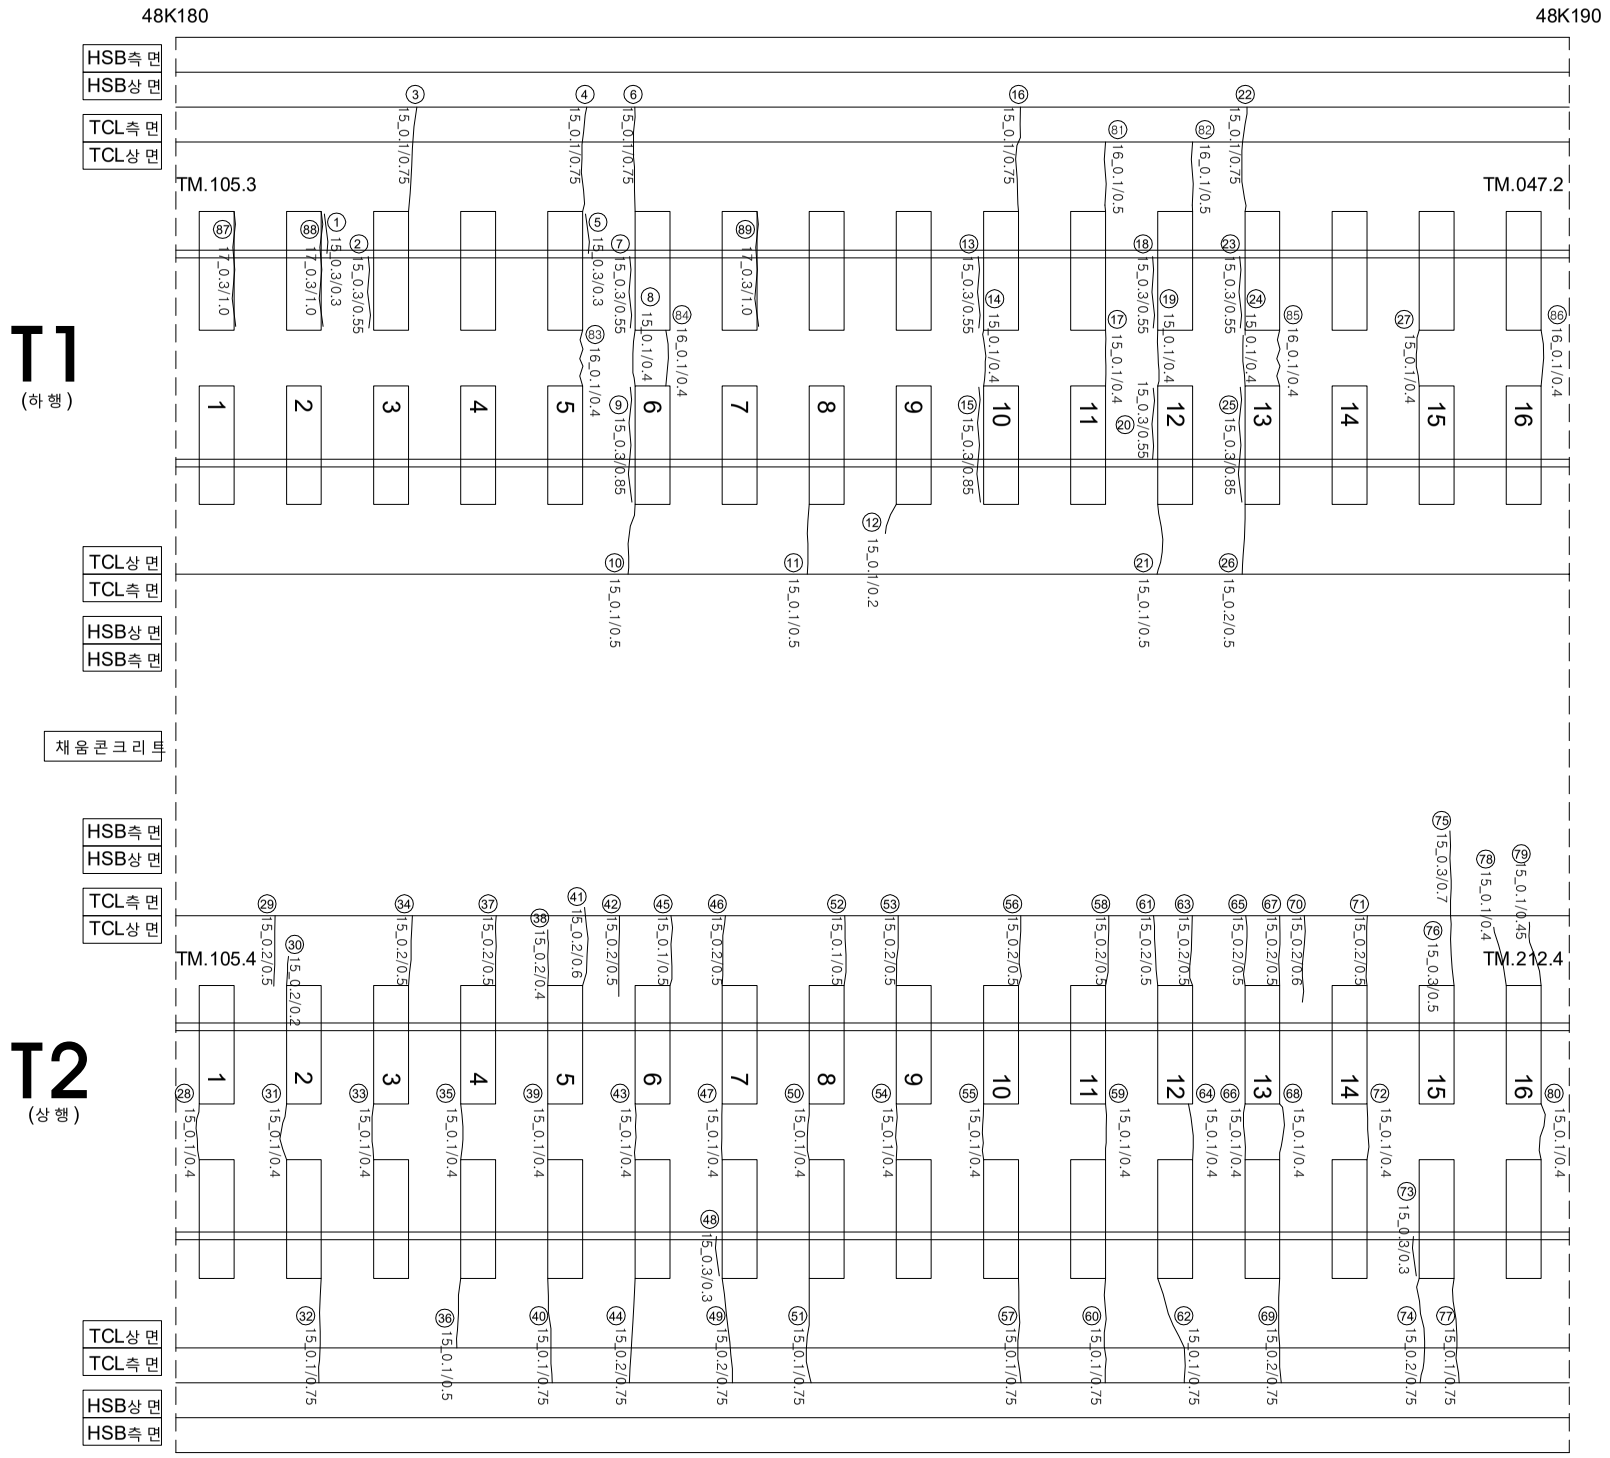

연번	손상	폭		연장		비고	연번	손상	폭		연장		비고
1	경계부 균열	0.3	㎜	0.3	m		56	균열	0.2	㎜	0.5	m	
2	경계부 균열	0.3	㎜	0.55	m		57	균열	0.1	㎜	0.75	m	
3	균열	0.1	㎜	0.75	m		58	균열	0.2	㎜	0.5	m	
4	균열	0.1	㎜	0.75	m		59	균열	0.1	㎜	0.4	m	
5	경계부 균열	0.3	㎜	0.3	m		60	균열	0.1	㎜	0.75	m	
6	균열	0.1	㎜	0.75	m		61	균열	0.2	㎜	0.5	m	
7	경계부 균열	0.3	㎜	0.55	m		62	균열	0.1	㎜	0.75	m	
8	균열	0.1	㎜	0.4	m		63	균열	0.2	㎜	0.5	m	
9	경계부 균열	0.3	㎜	0.85	m		64	균열	0.1	㎜	0.4	m	
10	균열	0.1	㎜	0.5	m		65	균열	0.2	㎜	0.5	m	
11	균열	0.1	㎜	0.5	m		66	균열	0.1	㎜	0.4	m	
12	균열	0.1	㎜	0.2	m		67	균열	0.2	㎜	0.5	m	
13	경계부 균열	0.3	㎜	0.55	m		68	균열	0.1	㎜	0.4	m	
14	균열	0.1	㎜	0.4	m		69	균열	0.2	㎜	0.75	m	
15	경계부 균열	0.3	㎜	0.85	m		70	균열	0.2	㎜	0.6	m	
16	균열	0.1	㎜	0.75	m		71	균열	0.2	㎜	0.5	m	
17	균열	0.1	㎜	0.4	m		72	균열	0.1	㎜	0.4	m	
18	경계부 균열	0.3	㎜	0.55	m		73	경계부 균열	0.3	㎜	0.3	m	
19	균열	0.1	㎜	0.4	m		74	균열	0.2	㎜	0.75	m	
20	경계부 균열	0.3	㎜	0.55	m		75	균열(변경)	0.3	㎜	0.75	m	
21	균열	0.1	㎜	0.5	m		76	균열	0.3	㎜	0.5	m	
22	균열	0.1	㎜	0.75	m		77	균열	0.3	㎜	1.1	m	
23	경계부 균열	0.3	㎜	0.55	m		78	균열	0.1	㎜	0.4	m	
24	균열	0.1	㎜	0.4	m		79	균열	0.1	㎜	0.45	m	
25	경계부 균열	0.3	㎜	0.85	m		80	균열	0.1	㎜	0.4	m	
26	균열	0.2	㎜	0.5	m		81	균열	0.1	㎜	0.5	m	
27	균열	0.1	㎜	0.4	m		82	균열	0.1	㎜	0.5	m	
28	균열	0.1	㎜	0.4	m		83	균열	0.1	㎜	0.4	m	
29	균열	0.2	㎜	0.5	m		84	균열	0.1	㎜	0.4	m	
30	균열	0.2	㎜	0.2	m		85	균열	0.1	㎜	0.4	m	
31	균열	0.1	㎜	0.4	m		86	균열	0.1	㎜	0.4	m	
32	균열	0.1	㎜	0.75	m		87	균열	0.3	㎜	1.0	m	신규
33	균열	0.1	㎜	0.4	m		88	균열	0.3	㎜	1.0	m	신규
34	균열	0.2	㎜	0.5	m		89	균열	0.3	㎜	1.0	m	신규
35	균열	0.1	㎜	0.4	m		90						
36	균열	0.1	㎜	0.5	m		91						
37	균열	0.2	㎜	0.5	m		92						
38	균열	0.2	㎜	0.4	m		93						
39	균열	0.1	㎜	0.4	m		94						
40	균열	0.1	㎜	0.75	m		95						
41	균열	0.2	㎜	0.6	m		96						
42	균열	0.2	㎜	0.5	m		97						
43	균열	0.1	㎜	0.4	m		98						
44	균열	0.2	㎜	0.75	m		99						
45	균열	0.1	㎜	0.5	m		100						
46	균열	0.2	㎜	0.5	m		101						
47	균열	0.1	㎜	0.4	m		102						
48	균열	0.3	㎜	0.3	m		103						
49	균열	0.2	㎜	0.75	m		104						
50	균열	0.1	㎜	0.4	m		105						
51	균열	0.1	㎜	0.75	m		106						
52	균열	0.1	㎜	0.5	m		107						
53	균열	0.2	㎜	0.5	m		108						
54	균열	0.1	㎜	0.4	m		109						
55	균열	0.1	㎜	0.4	m		110						

시 행 사	용 역 명	용 역 사	과 업 책 임 자	분 야 별 책 임 자	범례			
KORAIL 한국철도공사 KOREA RAILROAD	2017년도 호남고속선 오송-광주송정간 콘크리트궤도 점검용역	(주)한국구조물안전연구원 (주)한국국토안전연구원 (재)한국건설품질연구원	이 복 영	라 윤 강 김 경 기 윤 석 기	0.2/2.0 (0.3㎜이하 : 흑색) 0.4/2.0 (0.3㎜초과 0.5㎜이하 : 청색) 0.6/2.0 (0.5㎜초과 1.0㎜미만 : 적색) 1.0/2.0 (1.0㎜이상 : 분홍색)	침목도상분리 망상 박리,박락,파손 백태	재료분리 철근노출 누수,습윤부 시공이음분리,층분리