


한남고속선 서평교 - 토아노반 - 21(48.190~48.200km, L=10m)

48K190


48K200

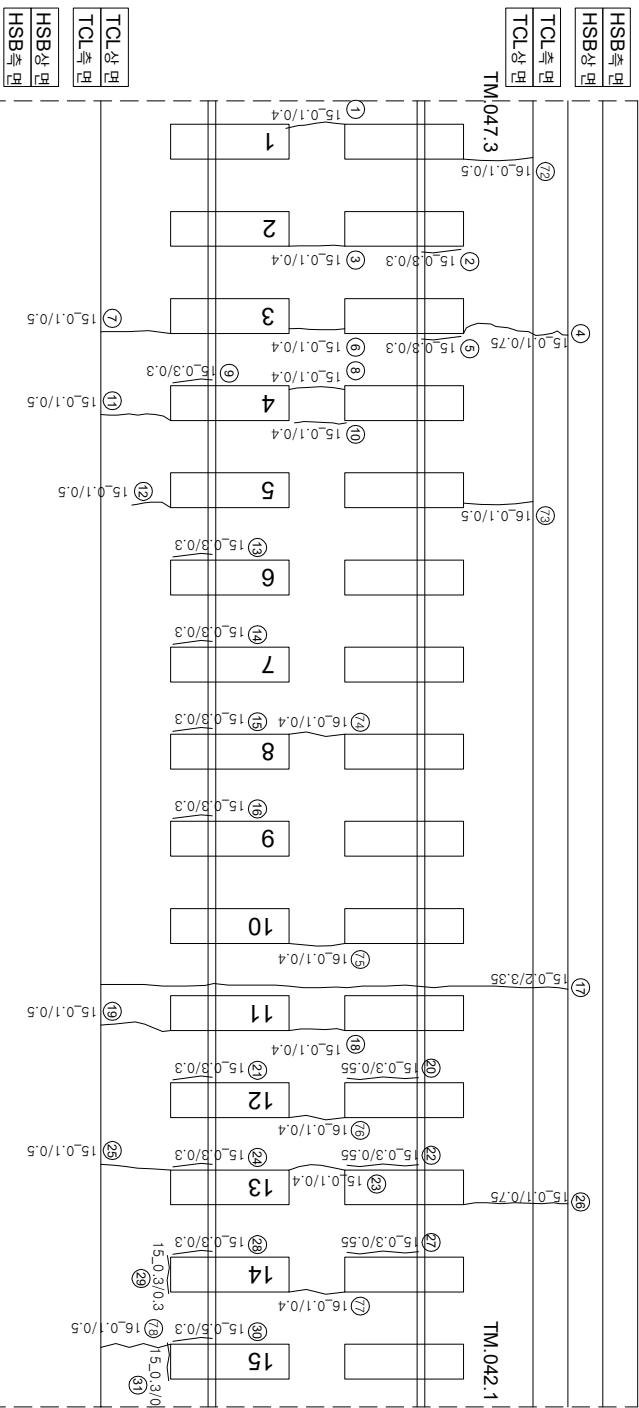

(아파트)


(아
호)

채움콘크리트

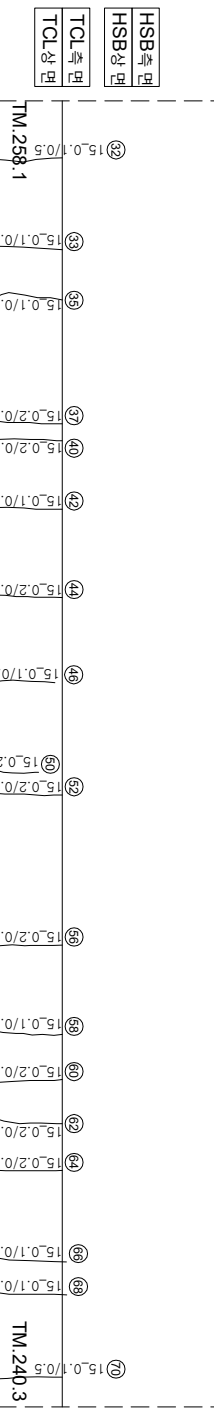

2000

(0.10)

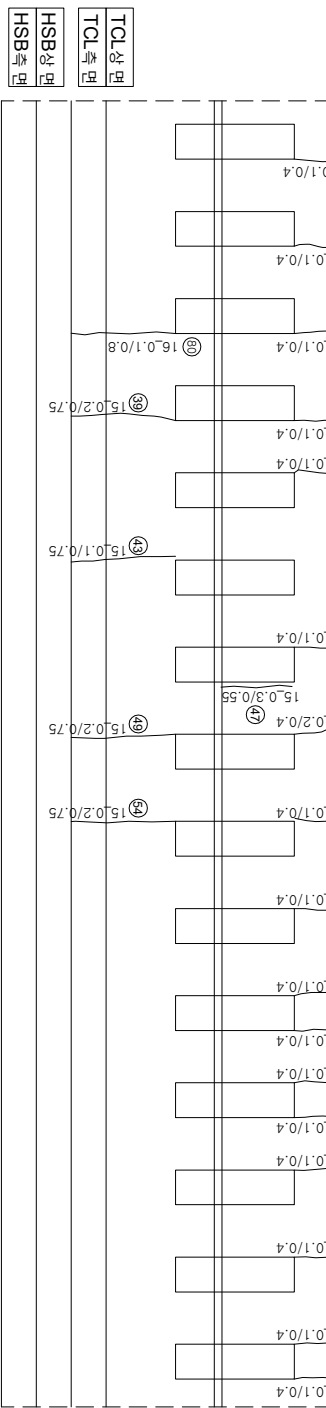

연번	순산	북	연장	비고	연번	순산	북	연장	비고
1	균열	0.1	0.4	m	56	균열	0.2	0.5	m
2	강제부 균열	0.1	0.4	m	57	균열	0.1	0.4	m
3	균열	0.3	0.3	m	58	균열	0.1	0.5	m
4	균열	0.1	0.75	m	59	균열	0.1	0.4	m
5	강제부 균열	0.3	0.3	m	60	균열	0.2	0.5	m
6	균열	0.1	0.4	m	61	균열	0.1	0.4	m
7	균열	0.1	0.5	m	62	균열	0.2	0.5	m
8	균열	0.1	0.4	m	63	균열	0.1	0.4	m
9	강제부 균열	0.3	0.3	m	64	균열	0.2	0.5	m
10	균열	0.1	0.4	m	65	균열	0.1	0.4	m
11	균열	0.1	0.5	m	66	균열	0.1	0.55	m
12	균열	0.1	0.5	m	67	균열	0.1	0.4	m
13	강제부 균열	0.3	0.3	m	68	균열	0.1	0.55	m
14	강제부 균열	0.3	0.3	m	69	균열	0.1	0.4	m
15	강제부 균열	0.3	0.3	m	70	균열	0.1	0.5	m
16	강제부 균열	0.3	0.3	m	71	균열	0.1	0.5	m
17	균열	0.2	3.35	m	72	균열	0.1	0.5	m
18	균열	0.1	0.4	m	73	균열	0.1	0.5	m
19	균열	0.1	0.5	m	74	균열	0.1	0.4	m
20	강제부 균열	0.3	0.55	m	75	균열	0.1	0.4	m
21	강제부 균열	0.3	0.3	m	76	균열	0.1	0.4	m
22	강제부 균열	0.3	0.55	m	77	균열	0.1	0.4	m
23	균열	0.1	0.4	m	78	균열	0.1	0.5	m
24	강제부 균열	0.3	0.3	m	79	균열	0.1	0.5	m
25	균열	0.1	0.5	m	80	균열	0.1	0.8	m
26	균열	0.1	0.75	m	81				
27	강제부 균열	0.3	0.55	m	82				
28	강제부 균열	0.3	0.3	m	83				
29	강제부 균열	0.3	0.3	m	84				
30	강제부 균열	0.5	0.3	m	85				
31	강제부 균열	0.3	0.3	m	86				
32	균열	0.1	0.5	m	87				
33	균열	0.1	0.5	m	88				
34	균열	0.1	0.4	m	89				
35	균열	0.1	0.5	m	90				
36	균열	0.1	0.4	m	91				
37	균열	0.2	0.5	m	92				
38	균열	0.1	0.4	m	93				
39	균열	0.2	0.75	m	94				
40	균열	0.2	0.55	m	95				
41	균열	0.1	0.4	m	96				
42	균열	0.1	0.5	m	97				
43	균열	0.1	0.75	m	98				
44	균열	0.2	0.5	m	99				
45	균열	0.1	0.4	m	100				
46	균열	0.1	0.45	m	101				
47	강제부 균열	0.3	0.55	m	102				
48	균열	0.2	0.4	m	103				
49	균열	0.2	0.75	m	104				
50	균열	0.2	0.3	m	105				
51	강제부 균열	0.3	0.55	m	106				
52	균열	0.2	0.5	m	107				
53	균열	0.1	0.4	m	108				
54	균열	0.2	0.75	m	109				
55	균열	0.1	0.4	m	110				

시	행 사	영 역	영 역	영 역	사	과		장	아	지	구 분
						제	인				
KORAIL KOREA RAILROAD	한국철도공사	2017년도 호남고속선 오송-광주승정간 콘크리트케도 점검용역	(주) 한국구조물안전연구원 (주) 한국국토안전연구원 (재) 한국건설품질연구원	이 복 영	김 윤 강 김 경 기 문 준 기	0220	0.3mm이하 : 흑색) 0.3mm초과 0.5mm이하 : 황색) 0.5mm초과 1.0mm미만 : 적색)	한목도상판리	채로분리	채로노출	채로노출
						0620	0.5mm초과 1.0mm미만 : 적색)	박리, 박락, 파손	누수, 슬럼프	누수, 슬럼프	누수, 슬럼프
						1020	1.0mm이상 : 분홍색)	백태	노출	시공이음 분리, 종분리	시공이음 분리, 종분리