


한남고속선 서편코 - 토양노반 - 23(48.210~48.220km, L=10m)

48K210

48K220

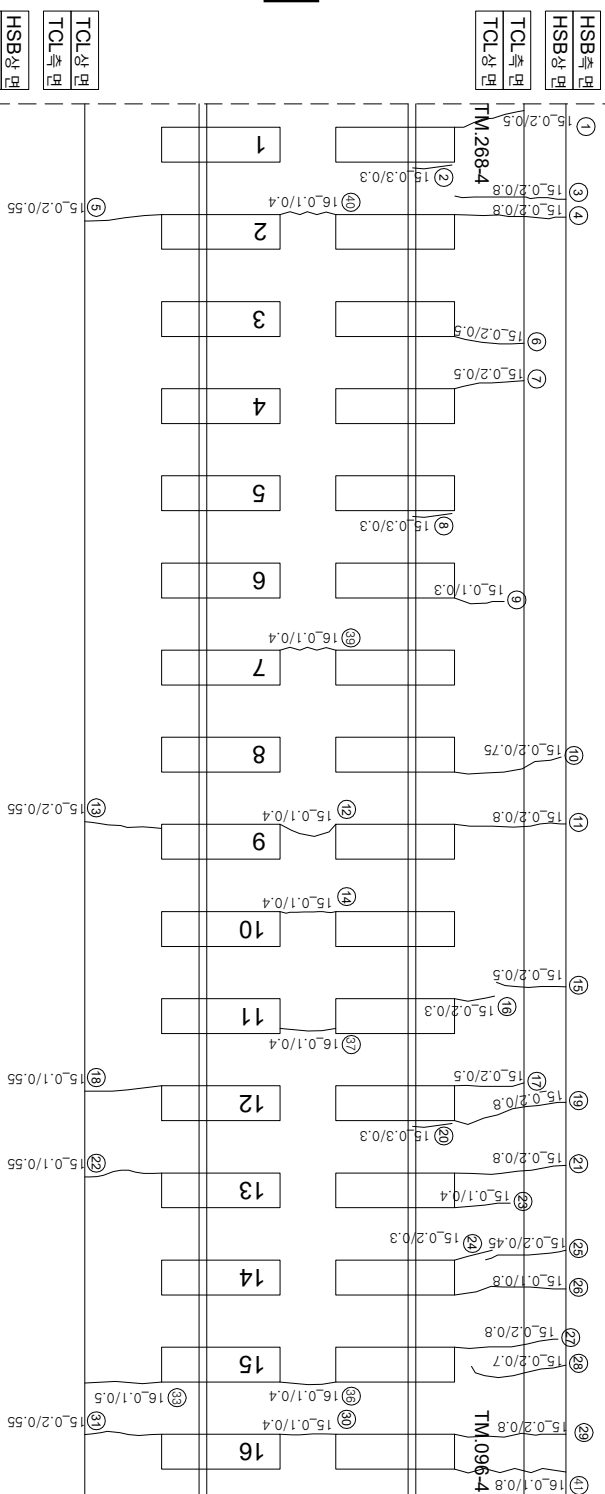

(아)

(아호)

TCL상
TCL추진

TCL 集团

HSB 20	HSB 20
HSB 20	HSB 20

HSB 財


채움콘크리트

HSB	HSB
상	상
하	하

HSB 01 01

TCL측면	TCL상면
-------	-------

TCL상면

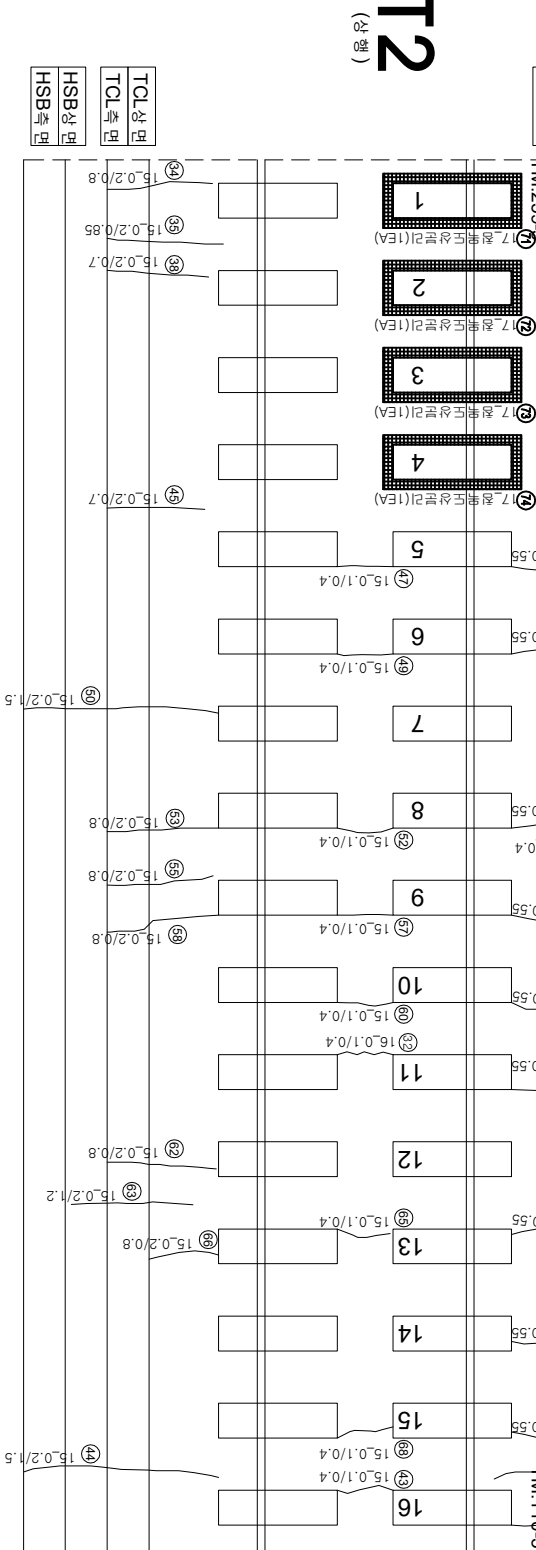

2주
0호

$$\begin{pmatrix} 0 & 1 \\ 1 & 0 \end{pmatrix}$$

TCL상면	TCL추면
-------	-------

TCL 集团

HSB	HSB
HSB	HSB

HSB 11

연번	순상	폭	연장	비고	연번	순상	폭	연장	비고
1	균열	0.2 mm	0.5 m		56	균열	0.1 mm	0.55 m	
2	장계부 균열	0.3 mm	0.3 m		57	균열	0.1 mm	0.4 m	
3	균열	0.2 mm	0.8 m		58	균열	0.2 mm	0.8 m	
4	균열	0.2 mm	0.8 m		59	균열	0.1 mm	0.55 m	
5	균열	0.2 mm	0.55 m		60	균열	0.1 mm	0.4 m	
6	균열	0.2 mm	0.5 m		61	균열	0.2 mm	0.55 m	
7	균열	0.2 mm	0.5 m		62	균열	0.2 mm	0.8 m	
8	장계부 균열	0.3 mm	0.3 m		63	균열	0.2 mm	1.2 m	
9	균열	0.1 mm	0.3 m		64	균열	0.1 mm	0.55 m	
10	균열	0.2 mm	0.75 m		65	균열	0.1 mm	0.4 m	
11	균열	0.2 mm	0.8 m		66	균열	0.2 mm	0.8 m	
12	균열	0.1 mm	0.4 m		67	균열	0.2 mm	0.55 m	
13	균열	0.2 mm	0.55 m		68	균열	0.1 mm	0.55 m	
14	균열	0.1 mm	0.4 m		69	균열	0.1 mm	0.4 m	
15	균열	0.2 mm	0.5 m		70	균열	0.1 mm	0.7 m	
16	균열	0.2 mm	0.3 m		71	침목도상분리		1.0 ea	신구
17	균열	0.2 mm	0.5 m		72	침목도상분리		1.0 ea	신구
18	균열	0.1 mm	0.55 m		73	침목도상분리		1.0 ea	신구
19	균열	0.2 mm	0.8 m		74	침목도상분리		1.0 ea	신구
20	장계부 균열	0.3 mm	0.3 m		75				
21	균열	0.2 mm	0.8 m		76				
22	균열	0.1 mm	0.55 m		77				
23	균열	0.1 mm	0.4 m		78				
24	균열	0.2 mm	0.3 m		79				
25	균열	0.2 mm	0.45 m		80				
26	균열	0.1 mm	0.8 m		81				
27	균열	0.2 mm	0.8 m		82				
28	균열	0.2 mm	0.7 m		83				
29	균열	0.2 mm	0.8 m		84				
30	균열	0.1 mm	0.4 m		85				
31	균열	0.2 mm	0.55 m		86				
32	균열	0.1 mm	0.4 m		87				
33	균열	0.1 mm	0.5 m		88				
34	균열	0.2 mm	0.8 m		89				
35	균열	0.2 mm	0.85 m		90				
36	균열	0.1 mm	0.4 m		91				
37	균열	0.1 mm	0.4 m		92				
38	균열	0.1 mm	0.4 m		93				
39	균열	0.1 mm	0.4 m		94				
40	균열	0.1 mm	0.4 m		95				
41	균열	0.1 mm	0.8 m		96				
42	균열	0.1 mm	0.55 m		97				
43	균열	0.1 mm	0.4 m		98				
44	균열	0.2 mm	1.5 m		99				
45	균열	0.2 mm	0.7 m		100				
46	균열	0.2 mm	0.55 m		101				
47	균열	0.1 mm	0.4 m		102				
48	균열	0.1 mm	0.55 m		103				
49	균열	0.1 mm	0.4 m		104				
50	균열	0.2 mm	1.5 m		105				
51	균열	0.2 mm	0.55 m		106				
52	균열	0.1 mm	0.4 m		107				
53	균열	0.2 mm	0.8 m		108				
54	균열	0.2 mm	0.4 m		109				
55	균열	0.2 mm	0.8 m		110				

[illegible]