


한남고속선 서편코 - 토랑노반 - 24(48.220~48.230km, L=10m)

48K220

48K230

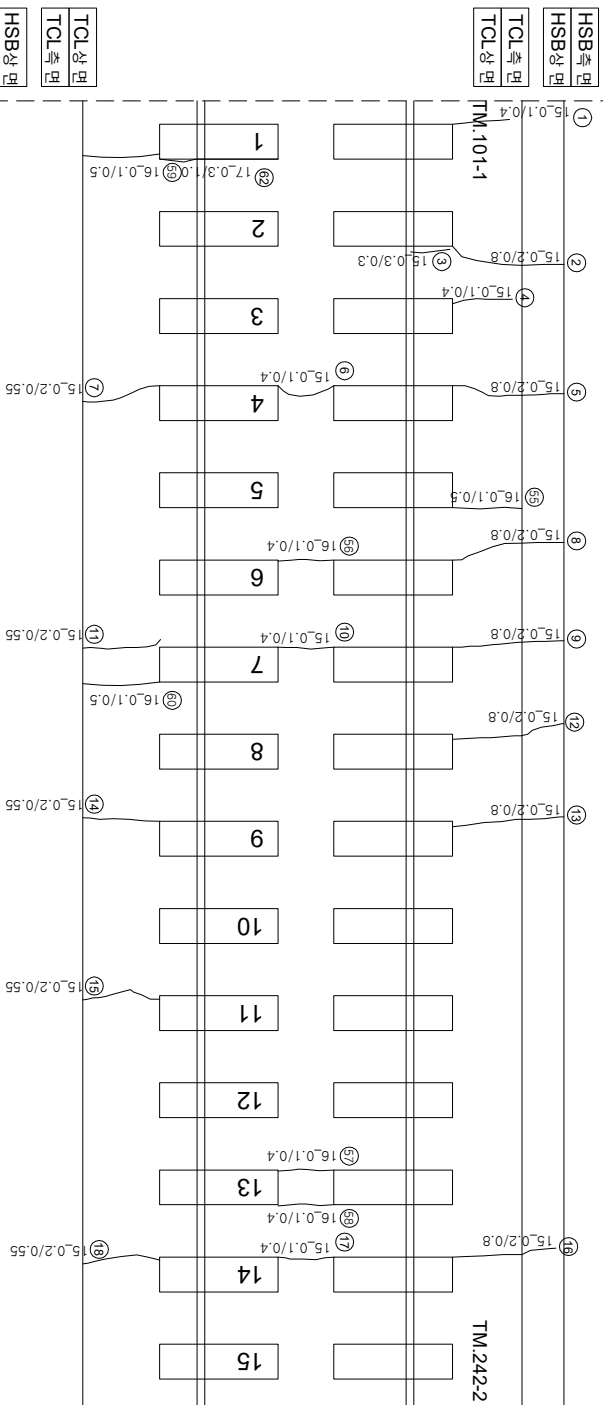

아해

(아호)

TCL상면	HSB상면
TCL측면	HSB측면

HSB 銀行

채움콘크리트

HSB
HSB

HSB 銀行

TCL상면

TCL상면

12 (주)

(07070)

HSB상면	HSB측면
TCL상면	TCL측면

HSB 2017

HSB 2017

연번	순상	폭	연장	비고	연번	순상	폭	연장	비고
1	균열	0.1	0.4 m		56	균열	0.1	0.4 m	
2	균열	0.2	0.8 m		57	균열	0.1	0.4 m	
3	경계부 균열	0.3	0.3 m		58	균열	0.1	0.4 m	
4	균열	0.1	0.4 m		59	균열	0.1	0.5 m	
5	균열	0.2	0.8 m		60	균열	0.1	0.5 m	
6	균열	0.1	0.4 m		61	균열	0.1	0.4 m	
7	균열	0.2	0.55 m		62	균열	0.3	1.0 m	신규
8	균열	0.2	0.8 m		63				
9	균열	0.2	0.8 m		64				
10	균열	0.1	0.4 m		65				
11	균열	0.2	0.55 m		66				
12	균열	0.2	0.8 m		67				
13	균열	0.2	0.8 m		68				
14	균열	0.2	0.55 m		69				
15	균열	0.2	0.55 m		70				
16	균열	0.2	0.8 m		71				
17	균열	0.1	0.4 m		72				
18	균열	0.2	0.55 m		73				
19	균열	0.2	0.55 m		74				
20	균열	0.1	0.4 m		75				
21	균열	0.1	0.55 m		76				
22	균열	0.2	0.8 m		77				
23	균열	0.2	0.55 m		78				
24	균열	0.2	0.4 m		79				
25	균열	0.1	0.4 m		80				
26	균열	0.2	1.5 m		81				
27	균열	0.1	0.55 m		82				
28	균열	0.1	0.4 m		83				
29	균열	0.1	0.55 m		84				
30	균열	0.2	0.8 m		85				
31	균열	0.1	0.55 m		86				
32	균열	0.2	0.55 m		87				
33	균열	0.2	0.55 m		88				
34	균열	0.2	0.8 m		89				
35	균열	0.1	0.55 m		90				
36	균열	0.1	0.4 m		91				
37	균열	0.1	0.55 m		92				
38	균열	0.2	1.5 m		93				
39	균열	0.2	0.55 m		94				
40	균열	0.1	0.4 m		95				
41	균열	0.1	0.55 m		96				
42	균열	0.2	0.8 m		97				
43	균열	0.1	0.55 m		98				
44	균열	0.1	0.4 m		99				
45	균열	0.2	0.8 m		100				
46	균열	0.2	0.55 m		101				
47	균열	0.1	0.4 m		102				
48	균열	0.1	0.55 m		103				
49	균열	0.1	0.4 m		104				
50	균열	0.2	0.7 m		105				
51	균열	0.2	0.55 m		106				
52	균열	0.1	0.4 m		107				
53	균열	0.2	0.8 m		108				
54	균열	0.3	0.9 m		109				
55	균열	0.1	0.5 m		110				

시	행	사	용	여	명	공	여	사	이		원			
									과	영		장	어	
			관	임	부	지	관	임	부	지				
KORAIL KOREA RAILROAD	한국철도공사	한국의료공사	2017년도 호남고속선 오송-광주승정간 콘크리트케도 정경영역 (재)한국건설품질연구원	(주)한국구조물안전연구원 (주)한국도로안전연구원 (재)한국건설품질연구원	이	복	강	김	경	기	원			
												0.220 (0.3m이하 : 흑색)	원목도상본리	재료본리
												0.420 (0.3m초과 0.5m이하 : 청색)	양산	철근노출
												0.620 (0.5m초과 1.0m이하 : 적색)	바닥,바라,파손	누수검문부
			- - - - -				1.020 (1.0m이상 : 분홍색)	백태	9.0g	시공이음본리,총본리				