


호남고속선 서편교 - 토양노반 - 25(48.230~48.240km, L=10m)

48K230

48K24C

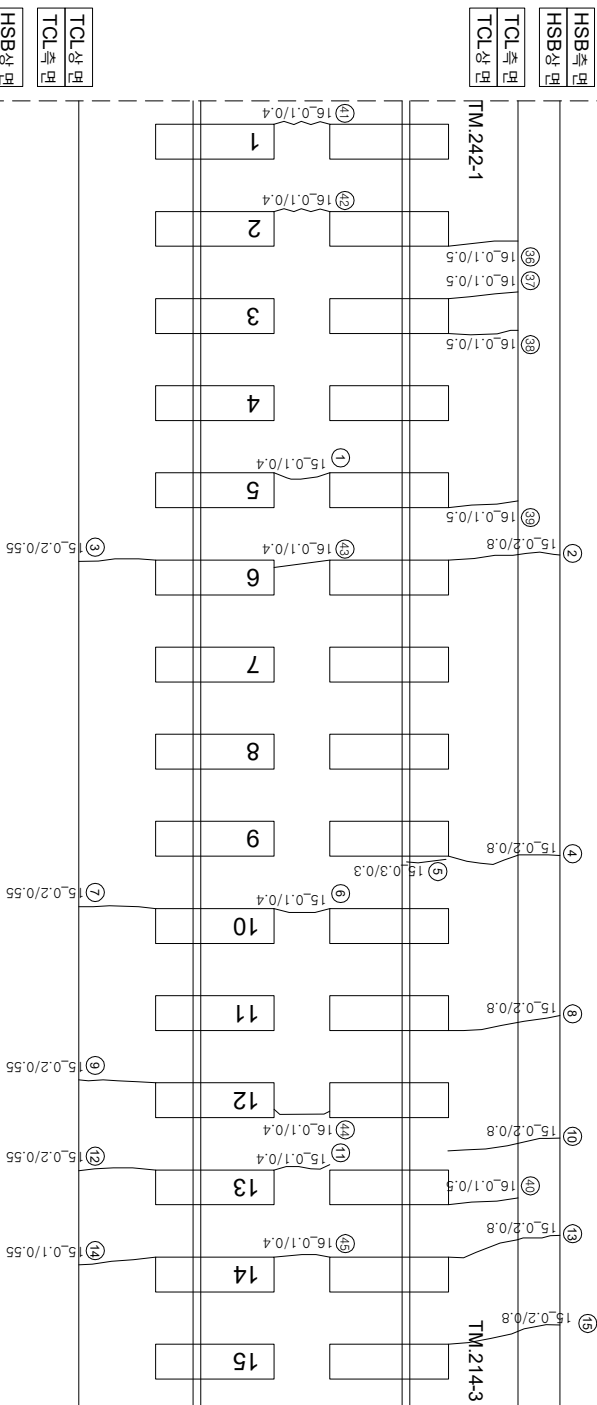

(하위)

(후회)

TCL상면	HSB상면
TCL측면	HSB측면

HSB 銀行

HSB 銀行

채움콘크리트

HSB
HSB

HSBC 銀行

HSBC 銀行

TCL상면

TCL상면

TCL상면

12주
0호

$$\begin{pmatrix} 0 & 1 \\ 1 & 0 \end{pmatrix}$$

TCL상면	HSB상면
TCL측면	HSB측면

HSB 銀行

HSB 銀行

연번	산선	폭	연장	비고	연번	산선	폭	연장	비고
1	군영	0.1 mm	0.4 m	m	56				
2	군영	0.2 mm	0.8 m	m	57				
3	군영	0.2 mm	0.55 m	m	58				
4	군영	0.2 mm	0.8 m	m	59				
5	경계부 군영	0.3 mm	0.3 m	m	60				
6	군영	0.1 mm	0.4 m	m	61				
7	군영	0.2 mm	0.55 m	m	62				
8	군영	0.2 mm	0.8 m	m	63				
9	군영	0.2 mm	0.55 m	m	64				
10	군영	0.2 mm	0.8 m	m	65				
11	군영	0.1 mm	0.4 m	m	66				
12	군영	0.2 mm	0.55 m	m	67				
13	군영	0.2 mm	0.8 m	m	68				
14	군영	0.1 mm	0.55 m	m	69				
15	군영	0.2 mm	0.8 m	m	70				
16	군영	0.2 mm	0.55 m	m	71				
17	군영	0.1 mm	0.4 m	m	72				
18	군영	0.1 mm	0.8 m	m	73				
19	군영	0.1 mm	0.4 m	m	74				
20	군영	0.2 mm	0.55 m	m	75				
21	군영	0.2 mm	0.8 m	m	76				
22	군영	0.2 mm	0.55 m	m	77				
23	군영	0.1 mm	0.55 m	m	78				
24	군영	0.2 mm	0.8 m	m	79				
25	군영	0.2 mm	0.55 m	m	80				
26	군영	0.1 mm	0.55 m	m	81				
27	군영	0.1 mm	0.4 m	m	82				
28	군영	0.2 mm	0.8 m	m	83				
29	군영	0.2 mm	0.55 m	m	84				
30	군영	0.1 mm	0.45 m	m	85				
31	군영	0.2 mm	0.55 m	m	86				
32	군영	0.1 mm	0.4 m	m	87				
33	군영	0.2 mm	0.55 m	m	88				
34	군영	0.2 mm	0.55 m	m	89				
35	군영	0.2 mm	0.55 m	m	90				
36	군영	0.1 mm	0.5 m	m	91				
37	군영	0.1 mm	0.5 m	m	92				
38	군영	0.1 mm	0.5 m	m	93				
39	군영	0.1 mm	0.5 m	m	94				
40	군영	0.1 mm	0.5 m	m	95				
41	군영	0.1 mm	0.4 m	m	96				
42	군영	0.1 mm	0.4 m	m	97				
43	군영	0.1 mm	0.4 m	m	98				
44	군영	0.1 mm	0.4 m	m	99				
45	군영	0.1 mm	0.4 m	m	100				
46	군영	0.1 mm	0.5 m	m	101				
47	군영	0.1 mm	0.5 m	m	102				
48	군영	0.1 mm	0.5 m	m	103				
49	군영	0.1 mm	0.5 m	m	104				
50	군영	0.1 mm	0.4 m	m	105				
51	군영	0.1 mm	0.4 m	m	106				
52	군영	0.1 mm	0.4 m	m	107				
53	군영	0.1 mm	0.4 m	m	108				
54	군영	0.1 mm	0.4 m	m	109				
55					110				

시	행	사	영	역	명	용	여	사	이		편	영		
									과	장				
									업	지				
									관	임	자			
									제	임	지			
									분	아	별	임	지	
KORAIL KOREA RAILROAD	한국철도공사		2017년도 화남고속선 오송-광주승강간 콘크리트케도 정점용역	(주) 한국구조물안전연구원 (주) 한국국토안전연구원 (재) 한국건설품질연구원					이	편	강	김정기 윤석기	연	
									<~>		0.2220	(0.3m이하 : 흑색)	참목도상보리	차로보리
									<~>		0.4620	(0.3m초과 0.5m이하 : 청색)	망상	첼근노출
									- - - -		0.8620	(0.5m초과 1.0m미만 : 적색)	바리·박락, 파손	누수흡유부
									- · - · -		1.0620	(1.0m이상 : 분홍색)	반태	시공(이음)바리, 종보리